



2.Hluti

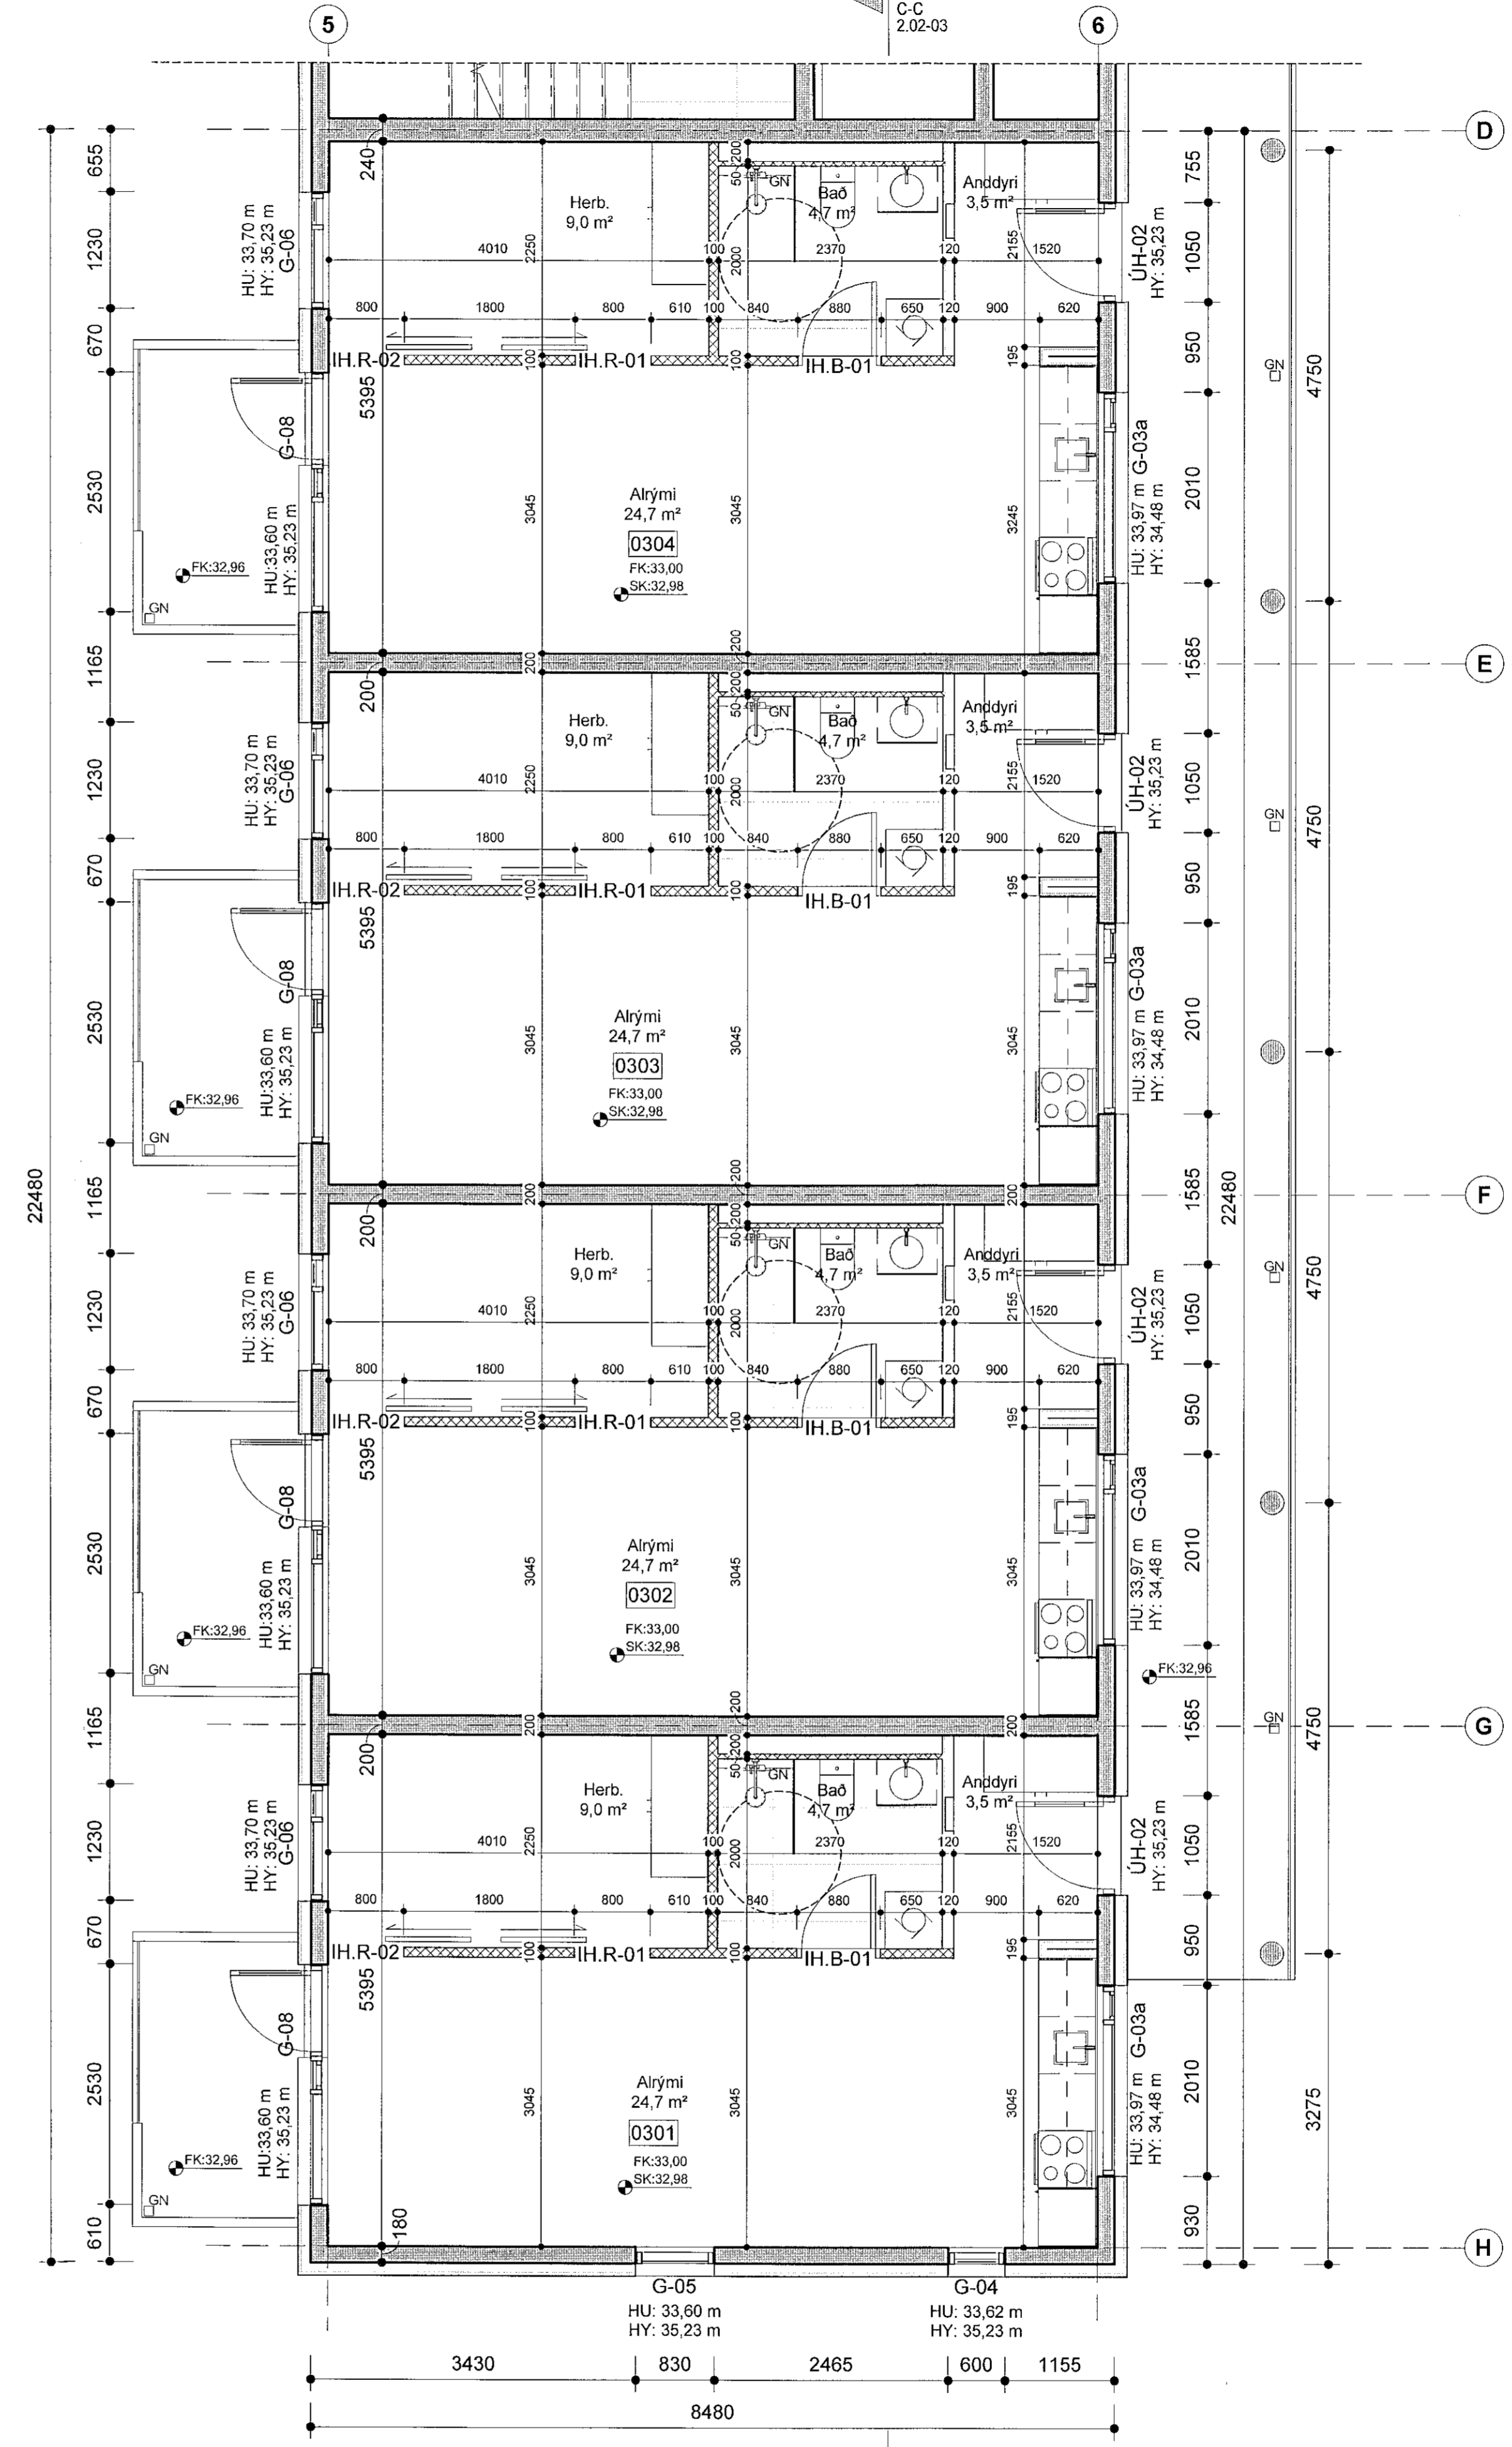

1.Hluti

Sampykkitt þann  
D.R. Júní 2021  
Byggingafræðingur / Hagkerfi

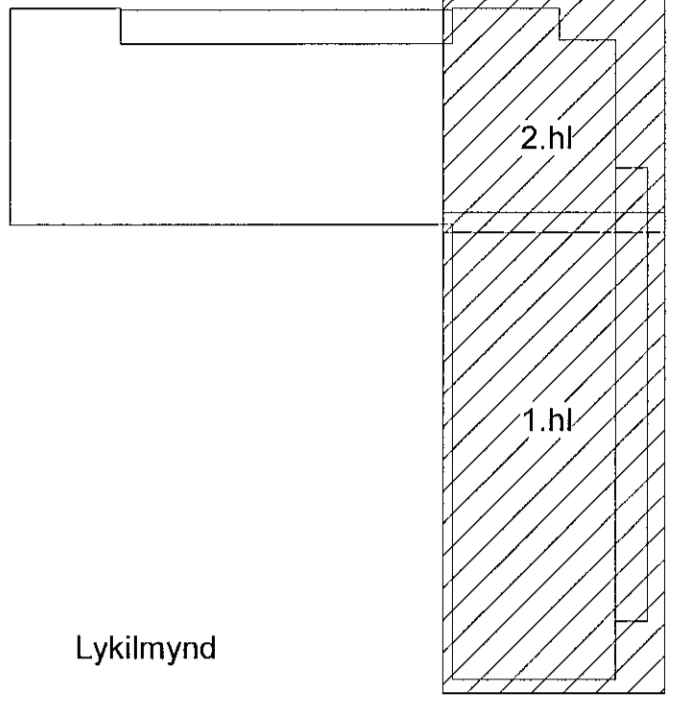

Lykilmýnd

Skýringar:  
 HU: XX,XX - Kóti á steypu undir byggingarhluta  
 HY: XX,XX - Kóti á steypu yfir byggingarhluta  
 X — Málsetning í steypa byggingarhluta  
 x — Málsetning í léttu byggingarhluta  
 FK: XX,XX - Kóti ofan á fullfrágengi gölf  
 SK: XX,XX - Kóti ofan á steyp yfirborð

VERKTEIKNING GERÐ Á  
GRUNNI ADALUPPRÁTTA  
SEM SAMPYKKTIR VORU PANN:  
28 APR 2021  
Svein Ágústsson • kl. 080161-5429



VERKHEITI  
Nónhamar 1-3, 221 Hafnarfj.  
Fjölbýlishús  
Verkeiðningar  
VERK  
Grunnmynd 3.hæð - 1.og 2.Hluti

MÁL: 1 : 50  
 HANNAÐ: AA  
 YFIRFARÐ: ISC  
 VERKNUMÉR: 753-16  
 DÁG: 30.06.2021  
 TEIKNAD: HI  
 FL. TEIKNINGAMER: 01G  
 04 2.01-31  
 SAMM. Ásgeir Ágústsson ÁRNASMÁ SAMMÁR KL.080161-5429

Öll réttindi og áfrýðing er hluta eða heild, er hluti samþykkið hlutur, skv. ákæðum höfundslaga.