



2.Hluti

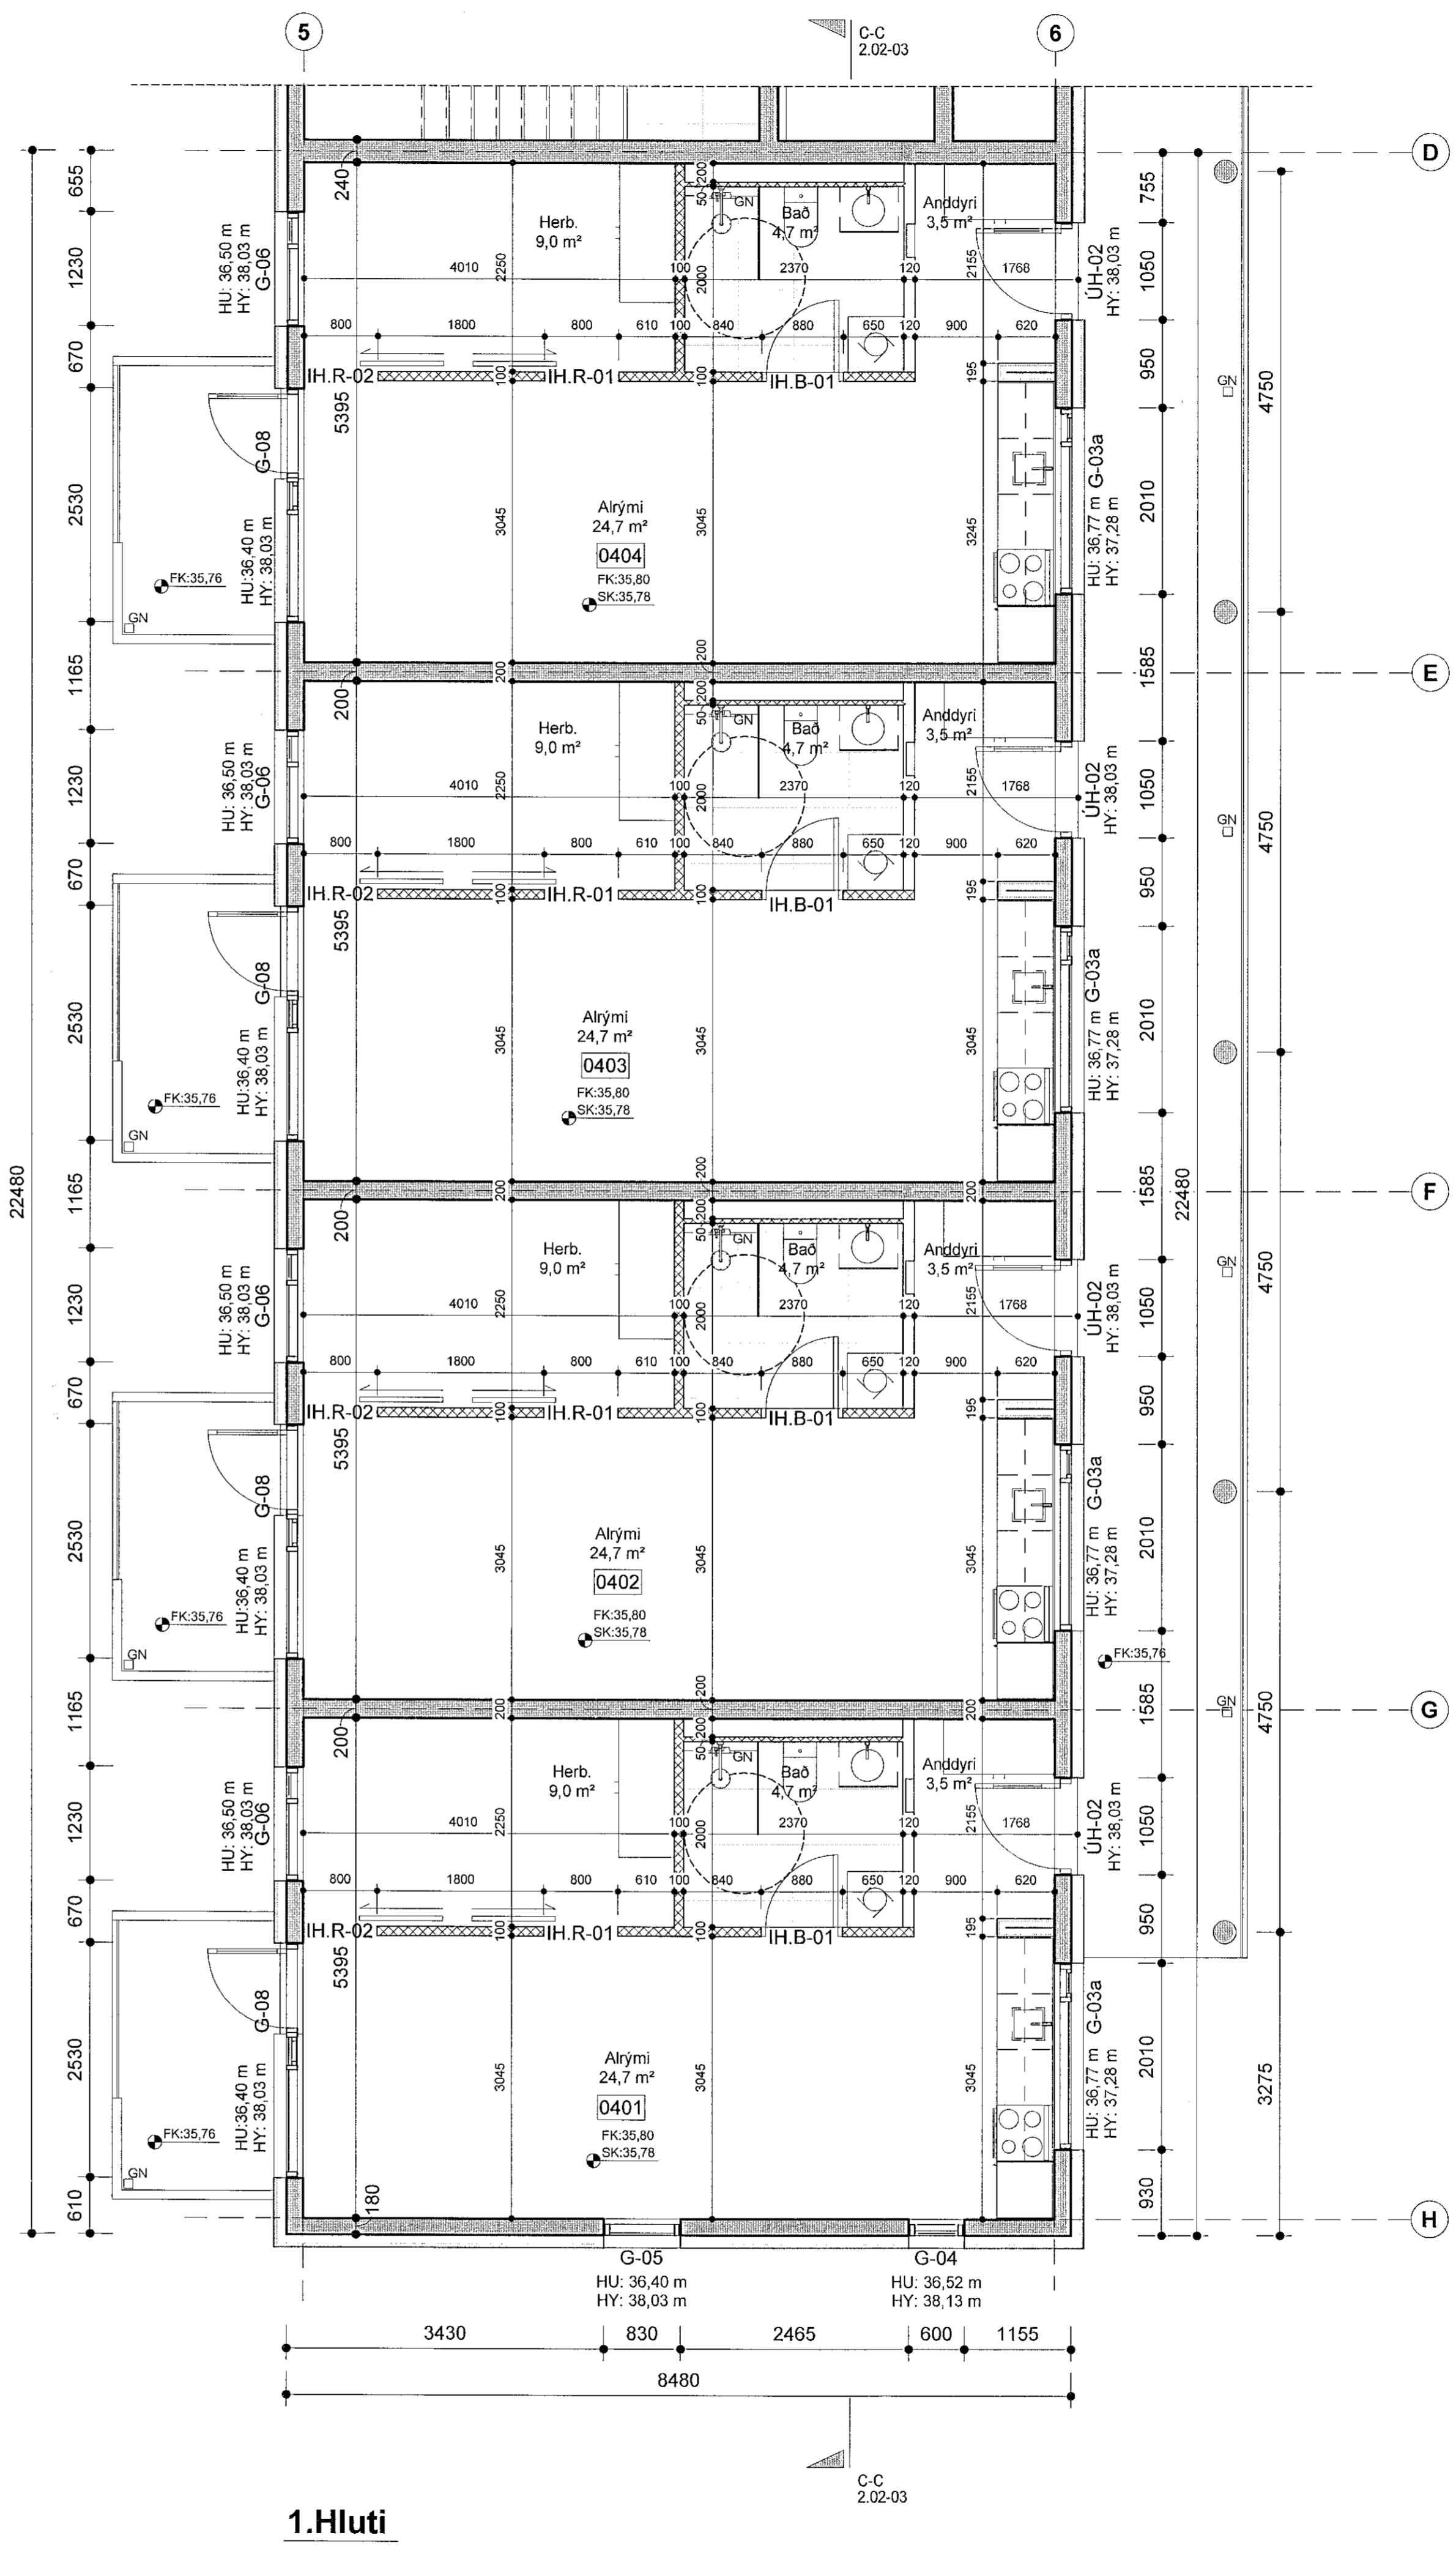

1.Hluti

Sampylkká þann
08. Júlí 2021
Byggingufulltrúi í Hafnarfirði

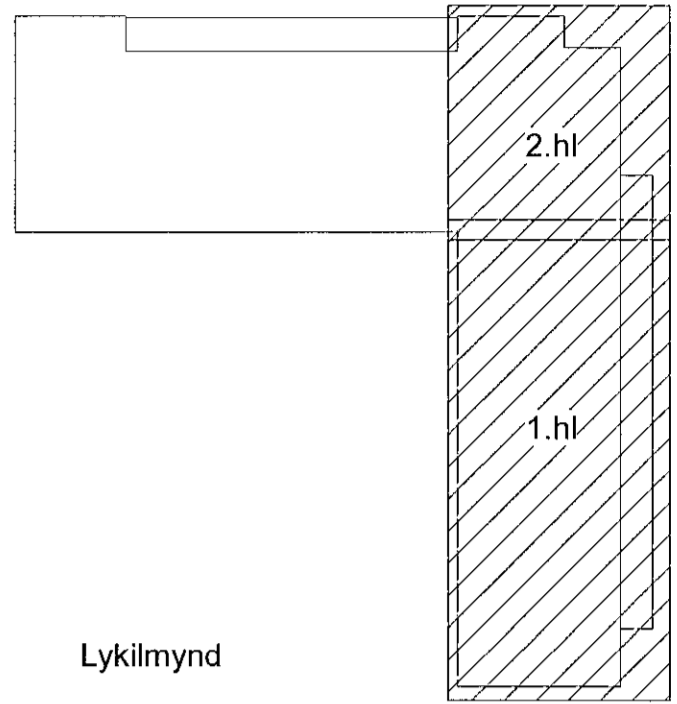

Lykilmynd

Skýringar:
HU: XX,XX - Kóti á steypu undir byggingarhluta
HY: XX,XX - Kóti á steypu yfir byggingarhluta
X Málsetning í steypa byggingarhluta
x Málsetning í léttu byggingarhluta
FK: XX,XX - Kóti ofan á fullfrágengi gölf
SK: XX,XX - Kóti ofan á steyp yfirborð

VERKTEIKNING GERD Á GRUNNI ADALUPPDRATTA SEM SAMPYKKTIR VORU ÞANN:
28 APR 2021
Raggr Ásgústsson • kt. 060161-5429



VERKHEITI:
Nónhamar 1-3, 221 Hafnarfj.
Fjölbýlishús
Verkteikningar
VERK:
Grunnmynd 4.hæð - 1.og 2.Hluti

MÁL: 1 : 50
FRÁNNÁÐ: ÁÁ
YFIRFARIR: ISC
VERKNÖMUR: 753-16
DAGS: 30.06.2021
TEIKNÁÐ: HI
FL: TEIKNINGANÖMUR
ÓTG: 04 2.01-41
SAMP: Raggr Ásgústsson
MÓÐURMÁ SAMARK KL.060161-5429

Öll réttindi og áfríttáknings- og hluta eða heild, er hluti samþykktar höfundar, skv. ákveðnum höfundarétti.