


Samþykki þann
08. APRÍL 2021
Bygginguldráttur / Hönnun



VERKTEIKNING GERD Á
GRUNNI AÐALUPPDRATTA
SEM SAMÞYKKTIR VORU ÞANN:
2 8 APR 2021
[Signature]

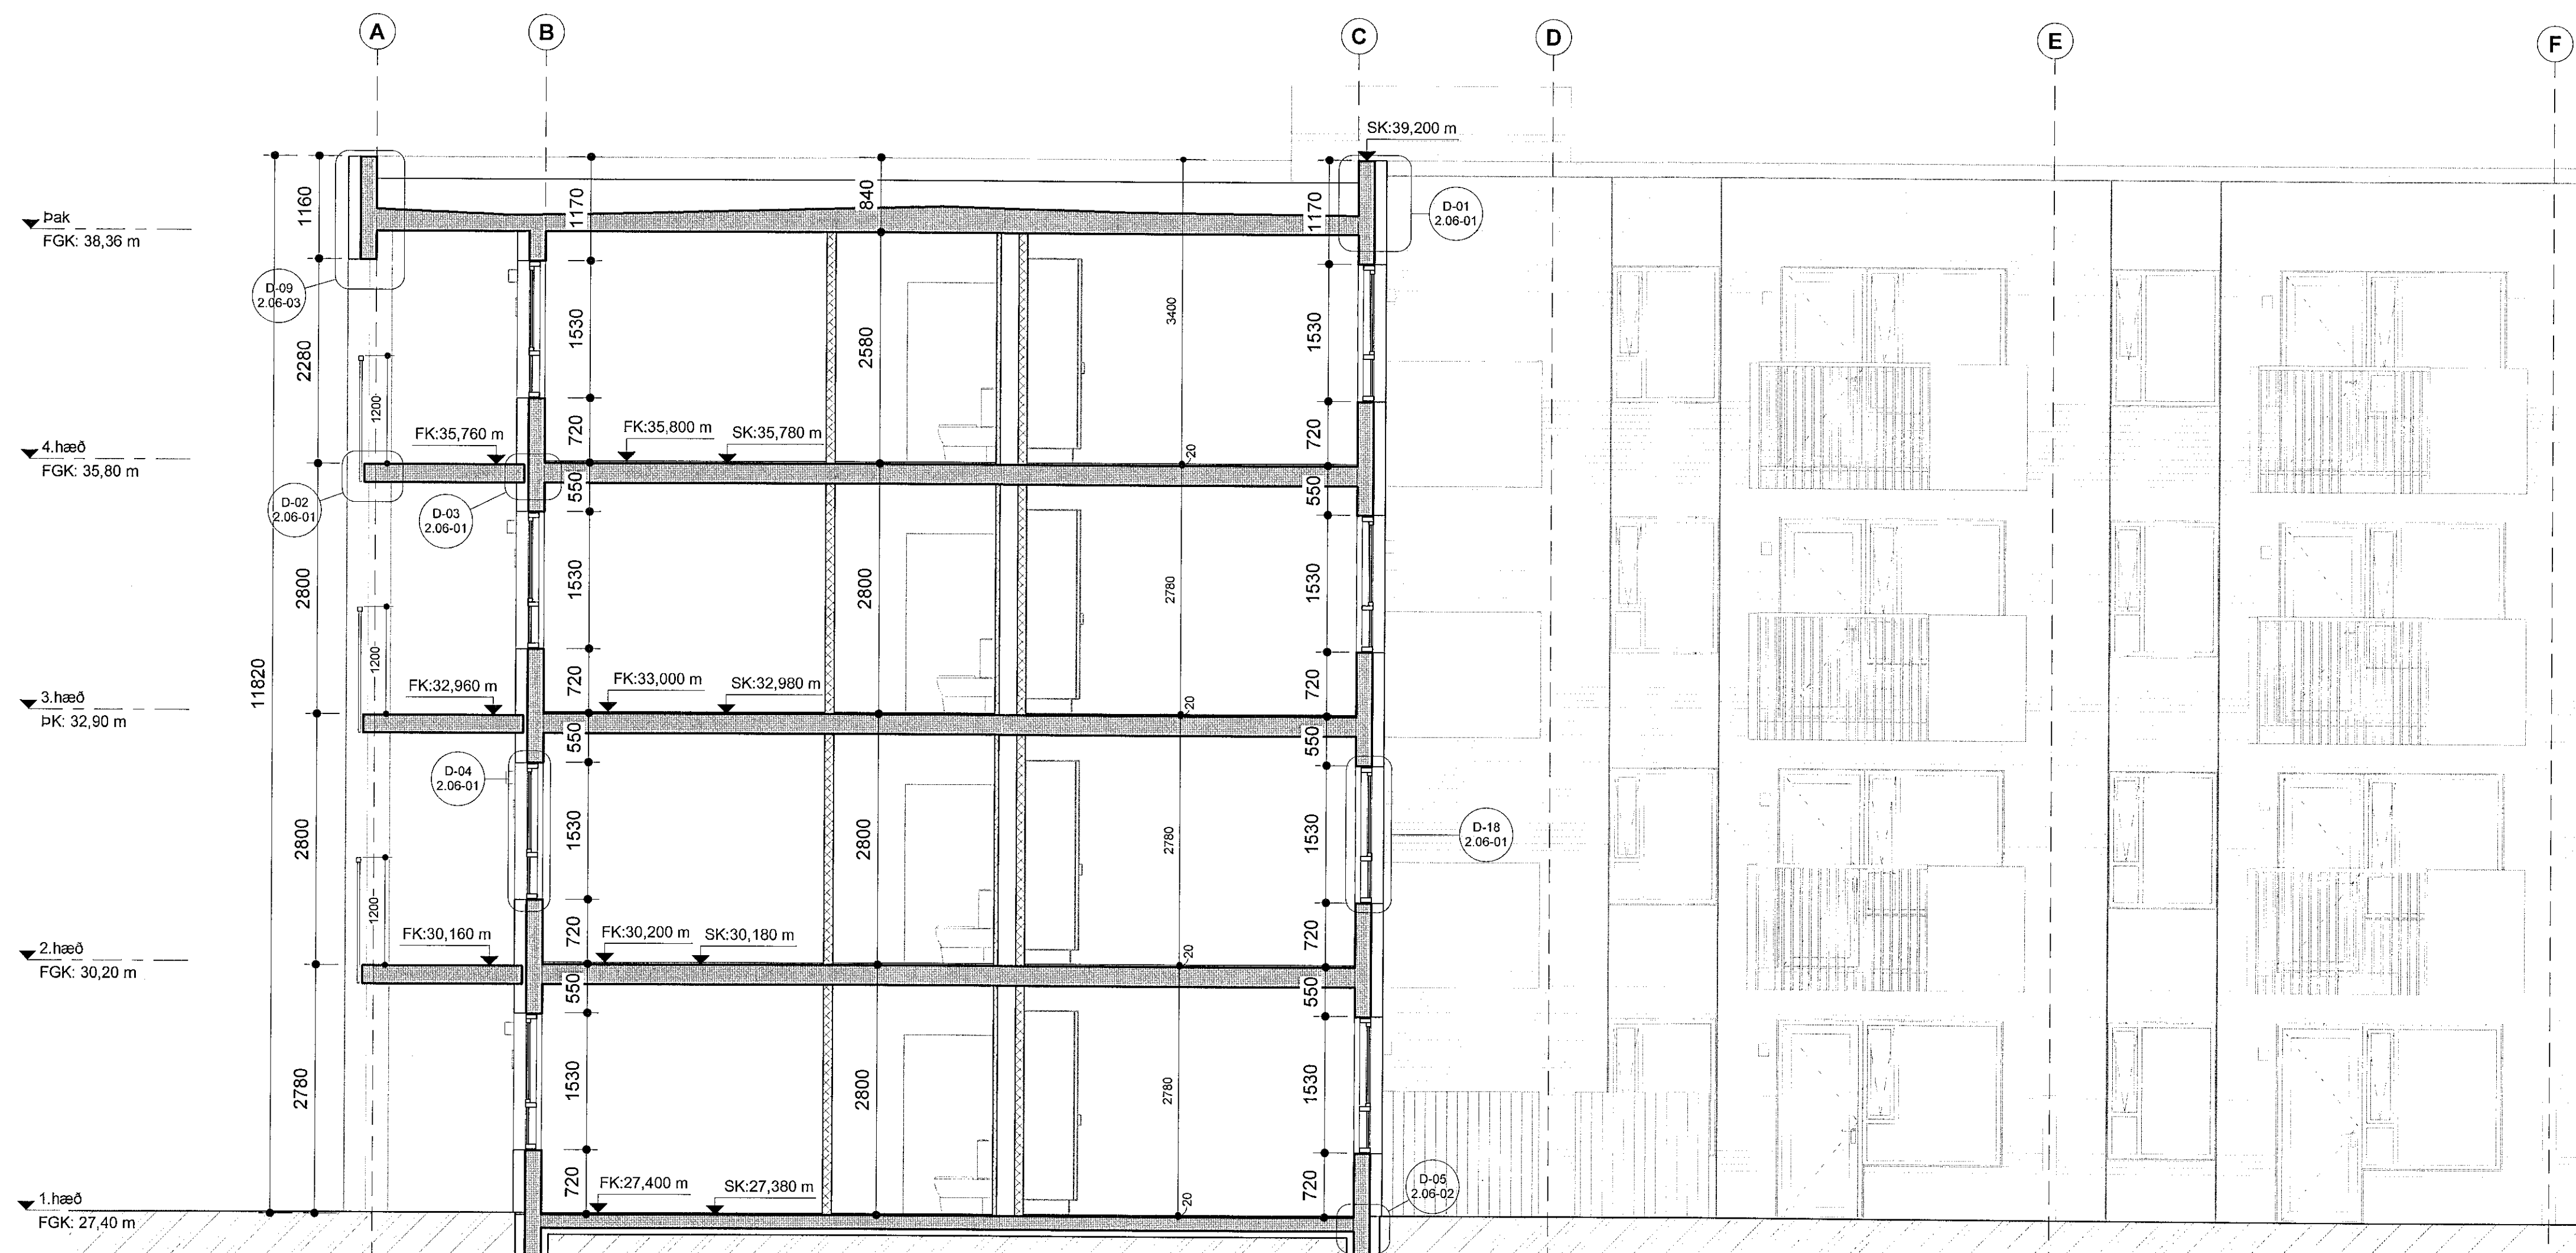

VERKHEITI
Nónhamar 1-3, 221 Hafnarfj.
Fjölbýlishús
Verkeiðningar

VERK
Snið A-A

MÁL: 1 : 50
FRANNAÐ: ÁÁ
VERFARID: ISC
VERKNGMÉR: 753-16
DAGS.: 30.06.2021
TEIKNAD: HI
TEIKNINGANGMÉR: 04 2.02-01
ÖTG

[Signature]
SAM: Asgeir Póssósson

Öll árit og árit tekið er á þessum teikningum, að hluta eða heild, er hluti samþykktar hönnuðu, skv. ákvarðun hönnuðs.