


Sambýkkt þann
08. Júlí 2021
Byggingafræðingur í Hafnarfirði

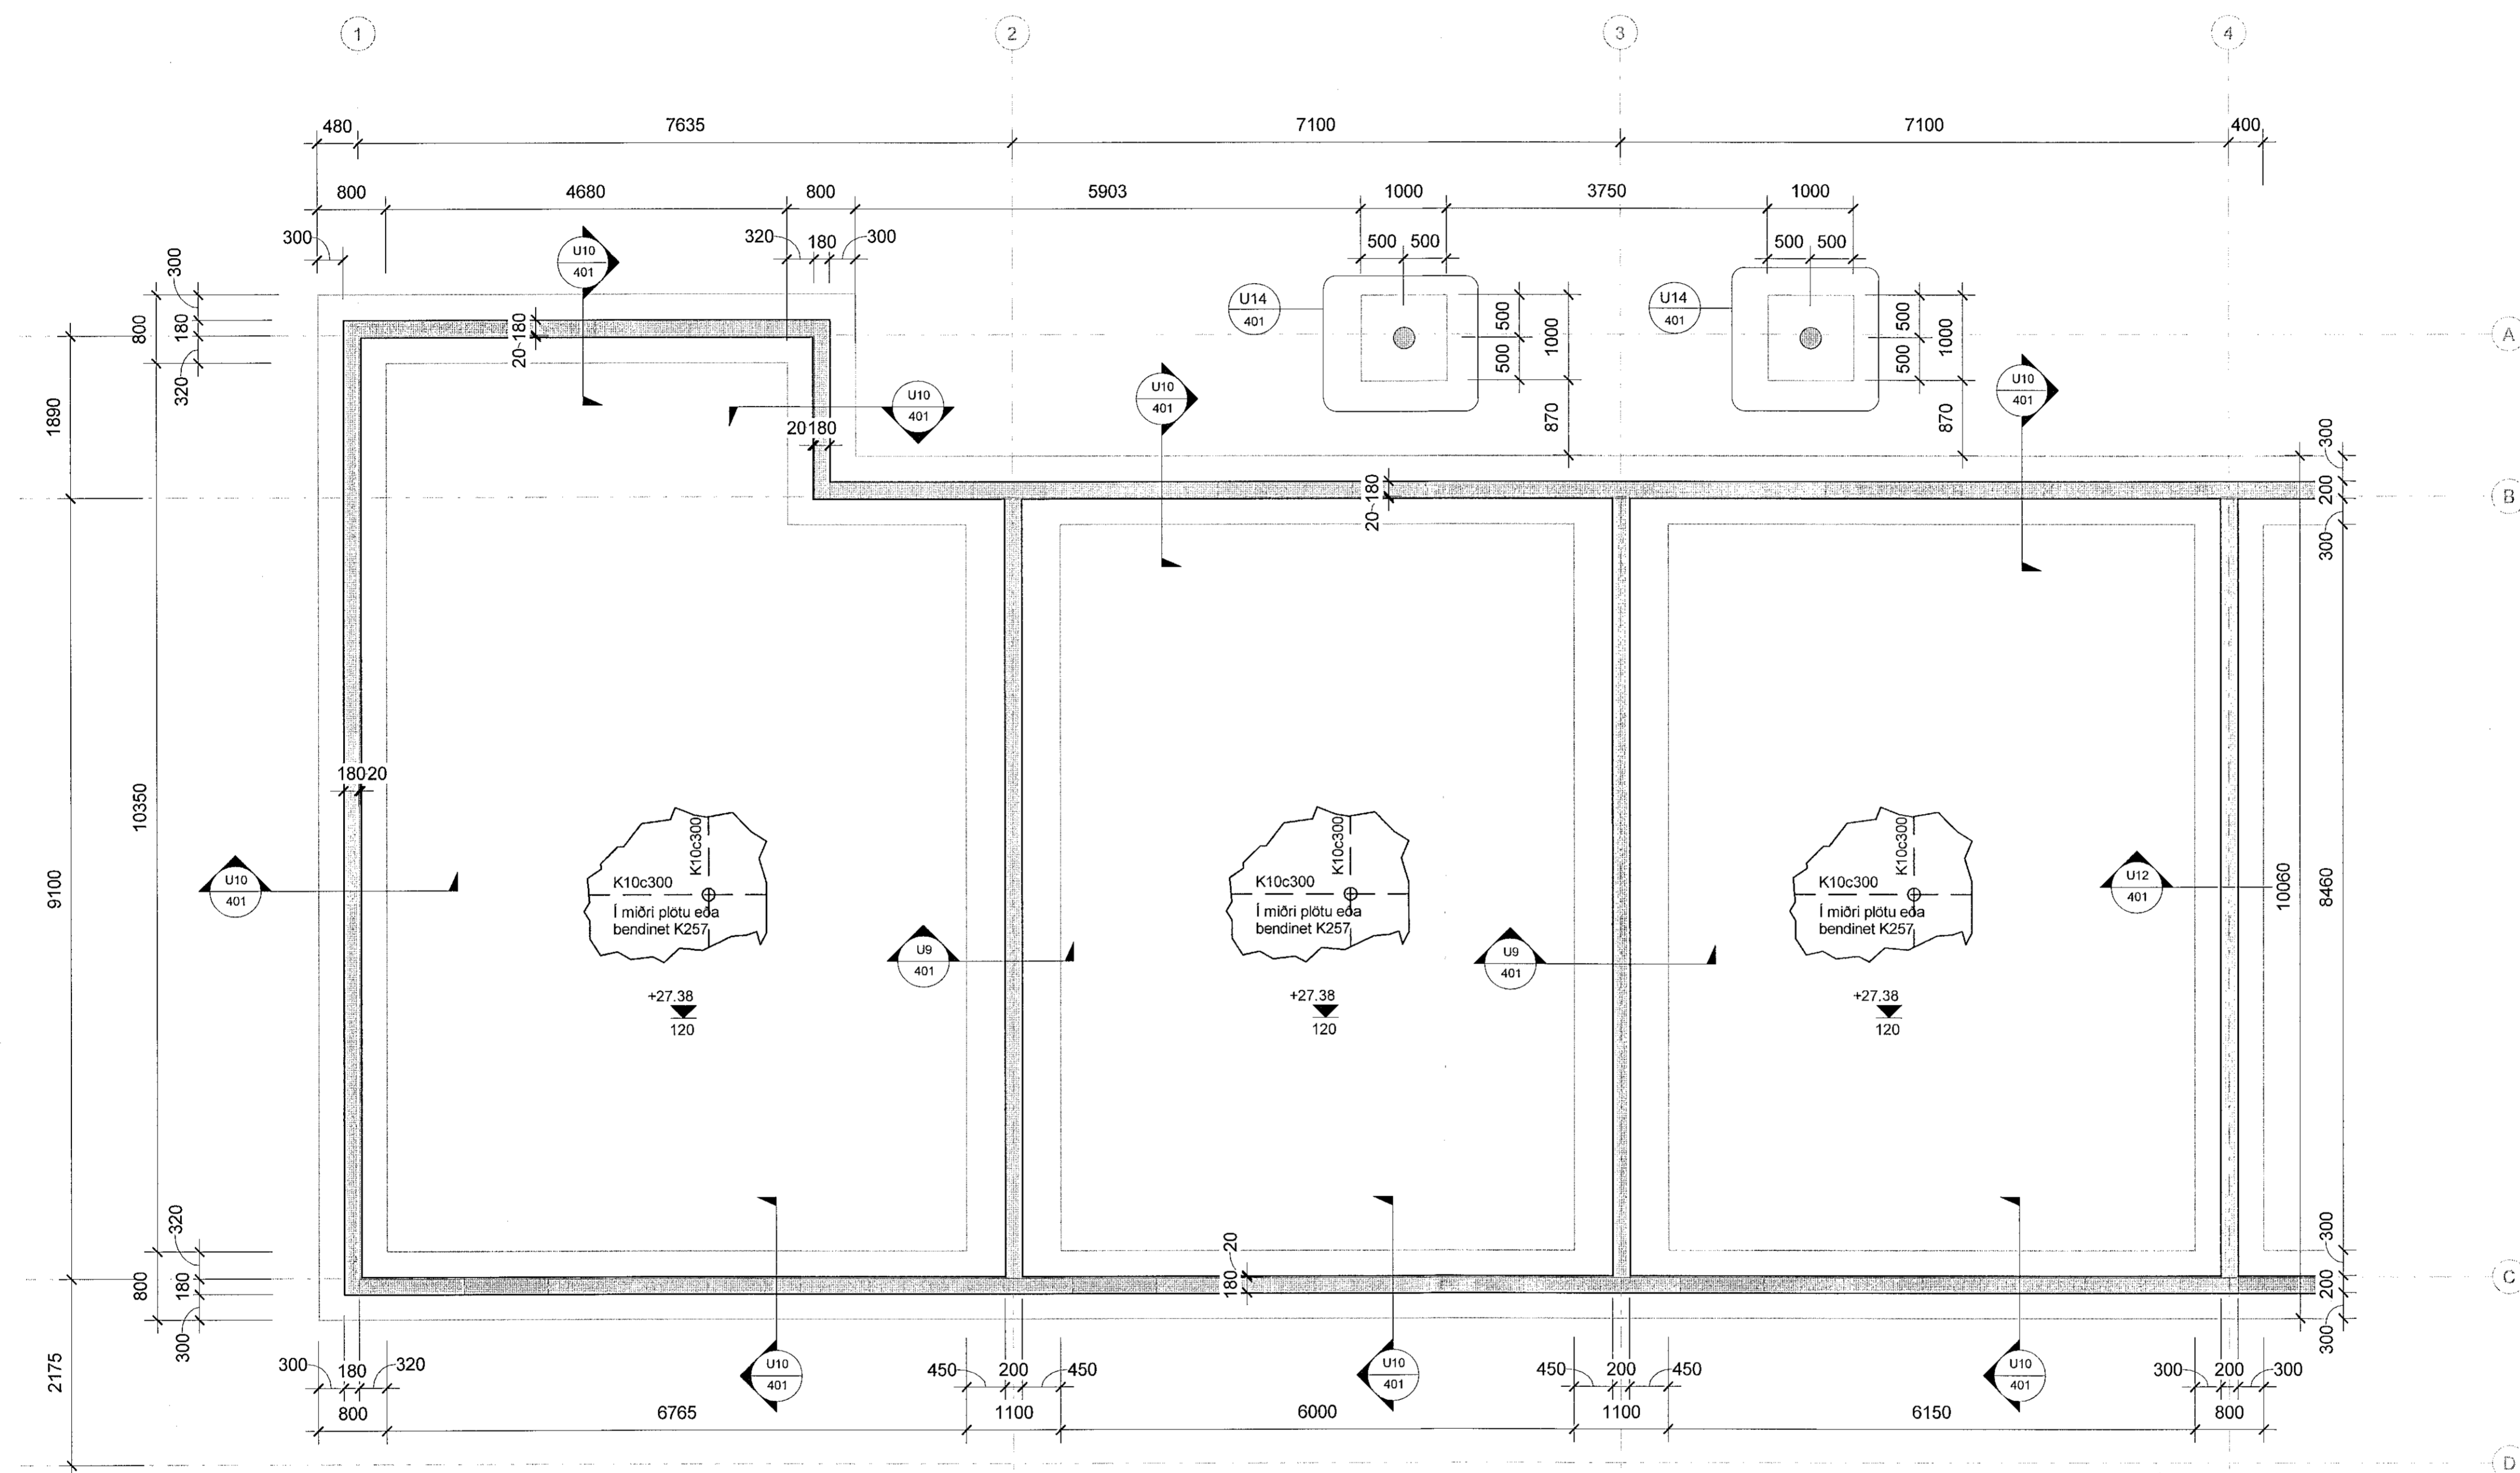

1 00 Undirstöður - 1/2
1 : 50

ALMENNAR SKÝRINGAR SJÁ TEIKN. 001

BENDING VEGGJA NEMA ANNAD SÉ TEKID FRAM.
180/200/250 mm. K10c200 LÖÐRÉTT, K10c250 LÁRÉTT
150 mm. K10c200 LÖÐRÉTT, K10c250 LÁRÉTT

SÉU JÄRNABAKKAR NOTADIR I STAD VINKLA/U-
LYKKJA SKULU DEIR VALDIR ÞANNIG AD
JÄRNAMAGNID SÉ ÞAD SAMMA
SÉ BENDIMOTTOTA NOTUD I BOTNPLÖTU SKEYTIST
HÜN UM TVÆR MOSKVASTAERDIR

EINANGRUNARÞYKKTIR ERU
-100mm PLASTEINANGRUN UNDIR BOTNPLÖTU
-75mm PLASTEINANGRUN NIÐUR MEÐ SÖKKUL
EINANGRUN SÖKKULS ER SYND A
TEIKNINGUM ARKITEKTS
-Rúmpýngd á einangrun skal vera 24 kg/m³

KJARNABORA/SAGA MÁ FYRIR LOGNUM EF EKKI
HEFUR VERID GERT FYRIR ÞEIM I UPPSTEYPU.

UPPGEFIN KÖTI ER Á NEDRI BRÜN GATS. LENDI
KÖTI Á GATI UNDIR NEDRI BRÜN SÖKKULS (HÄD
SÖKKULDÝPT) ÞÄ LIGGUR LOGNIN UNDIR
SÖKKULVEGG.

YFIRFARA SKAL ALLAR MÄLSTENINGAR ÖPG
HÆÐARKÖTA M.T. TEIKNINGARKITEKTA OG GERA
HÖNNUDUM VIÐVART EF MISRÆMI FINNST.

VERKTEIKNING GERD Á
GRUNNI ADALUPPDRATTA
SEM SAMÞYKKTIR VORU ÞANN:
28 APR 2021
Svein Asgeirsson kt. 060121-5429

DAGS	F.H. VERKFRÆÐISTOFA REYKJAVÍKUR: Jón Þór Þingbjörnsson kt.2009775059
DAGS	HÖNNUNARSTJÓRI:

Verkfræðistofa
REYKJAVÍKUR
FISKISLÖÐ 75, 101, REYKJAVÍK KT: 580415-0600

VERK:
Nónhamar 3
Hafnarfjörður

TEIKNING:
BURÐARVIRKI
Undirstöður 1. hæðar - 1/2

VERKNR.: 2011 MKV.: 1 : 50

HANNAD: AS TEIKNAD: JPF YFIRFARID: JPF

DAGS: 2021-06-18 TEIKNING NR: B103 ÚTGÁFA NR.: A

NR.	BREYTING	DAGS	BY
A	Verkteikning	2021-06-18	JpF