


Samþykkt þann
08. APR 2021
Byggingaáskilunarmáttillit í Hafnarfjörð

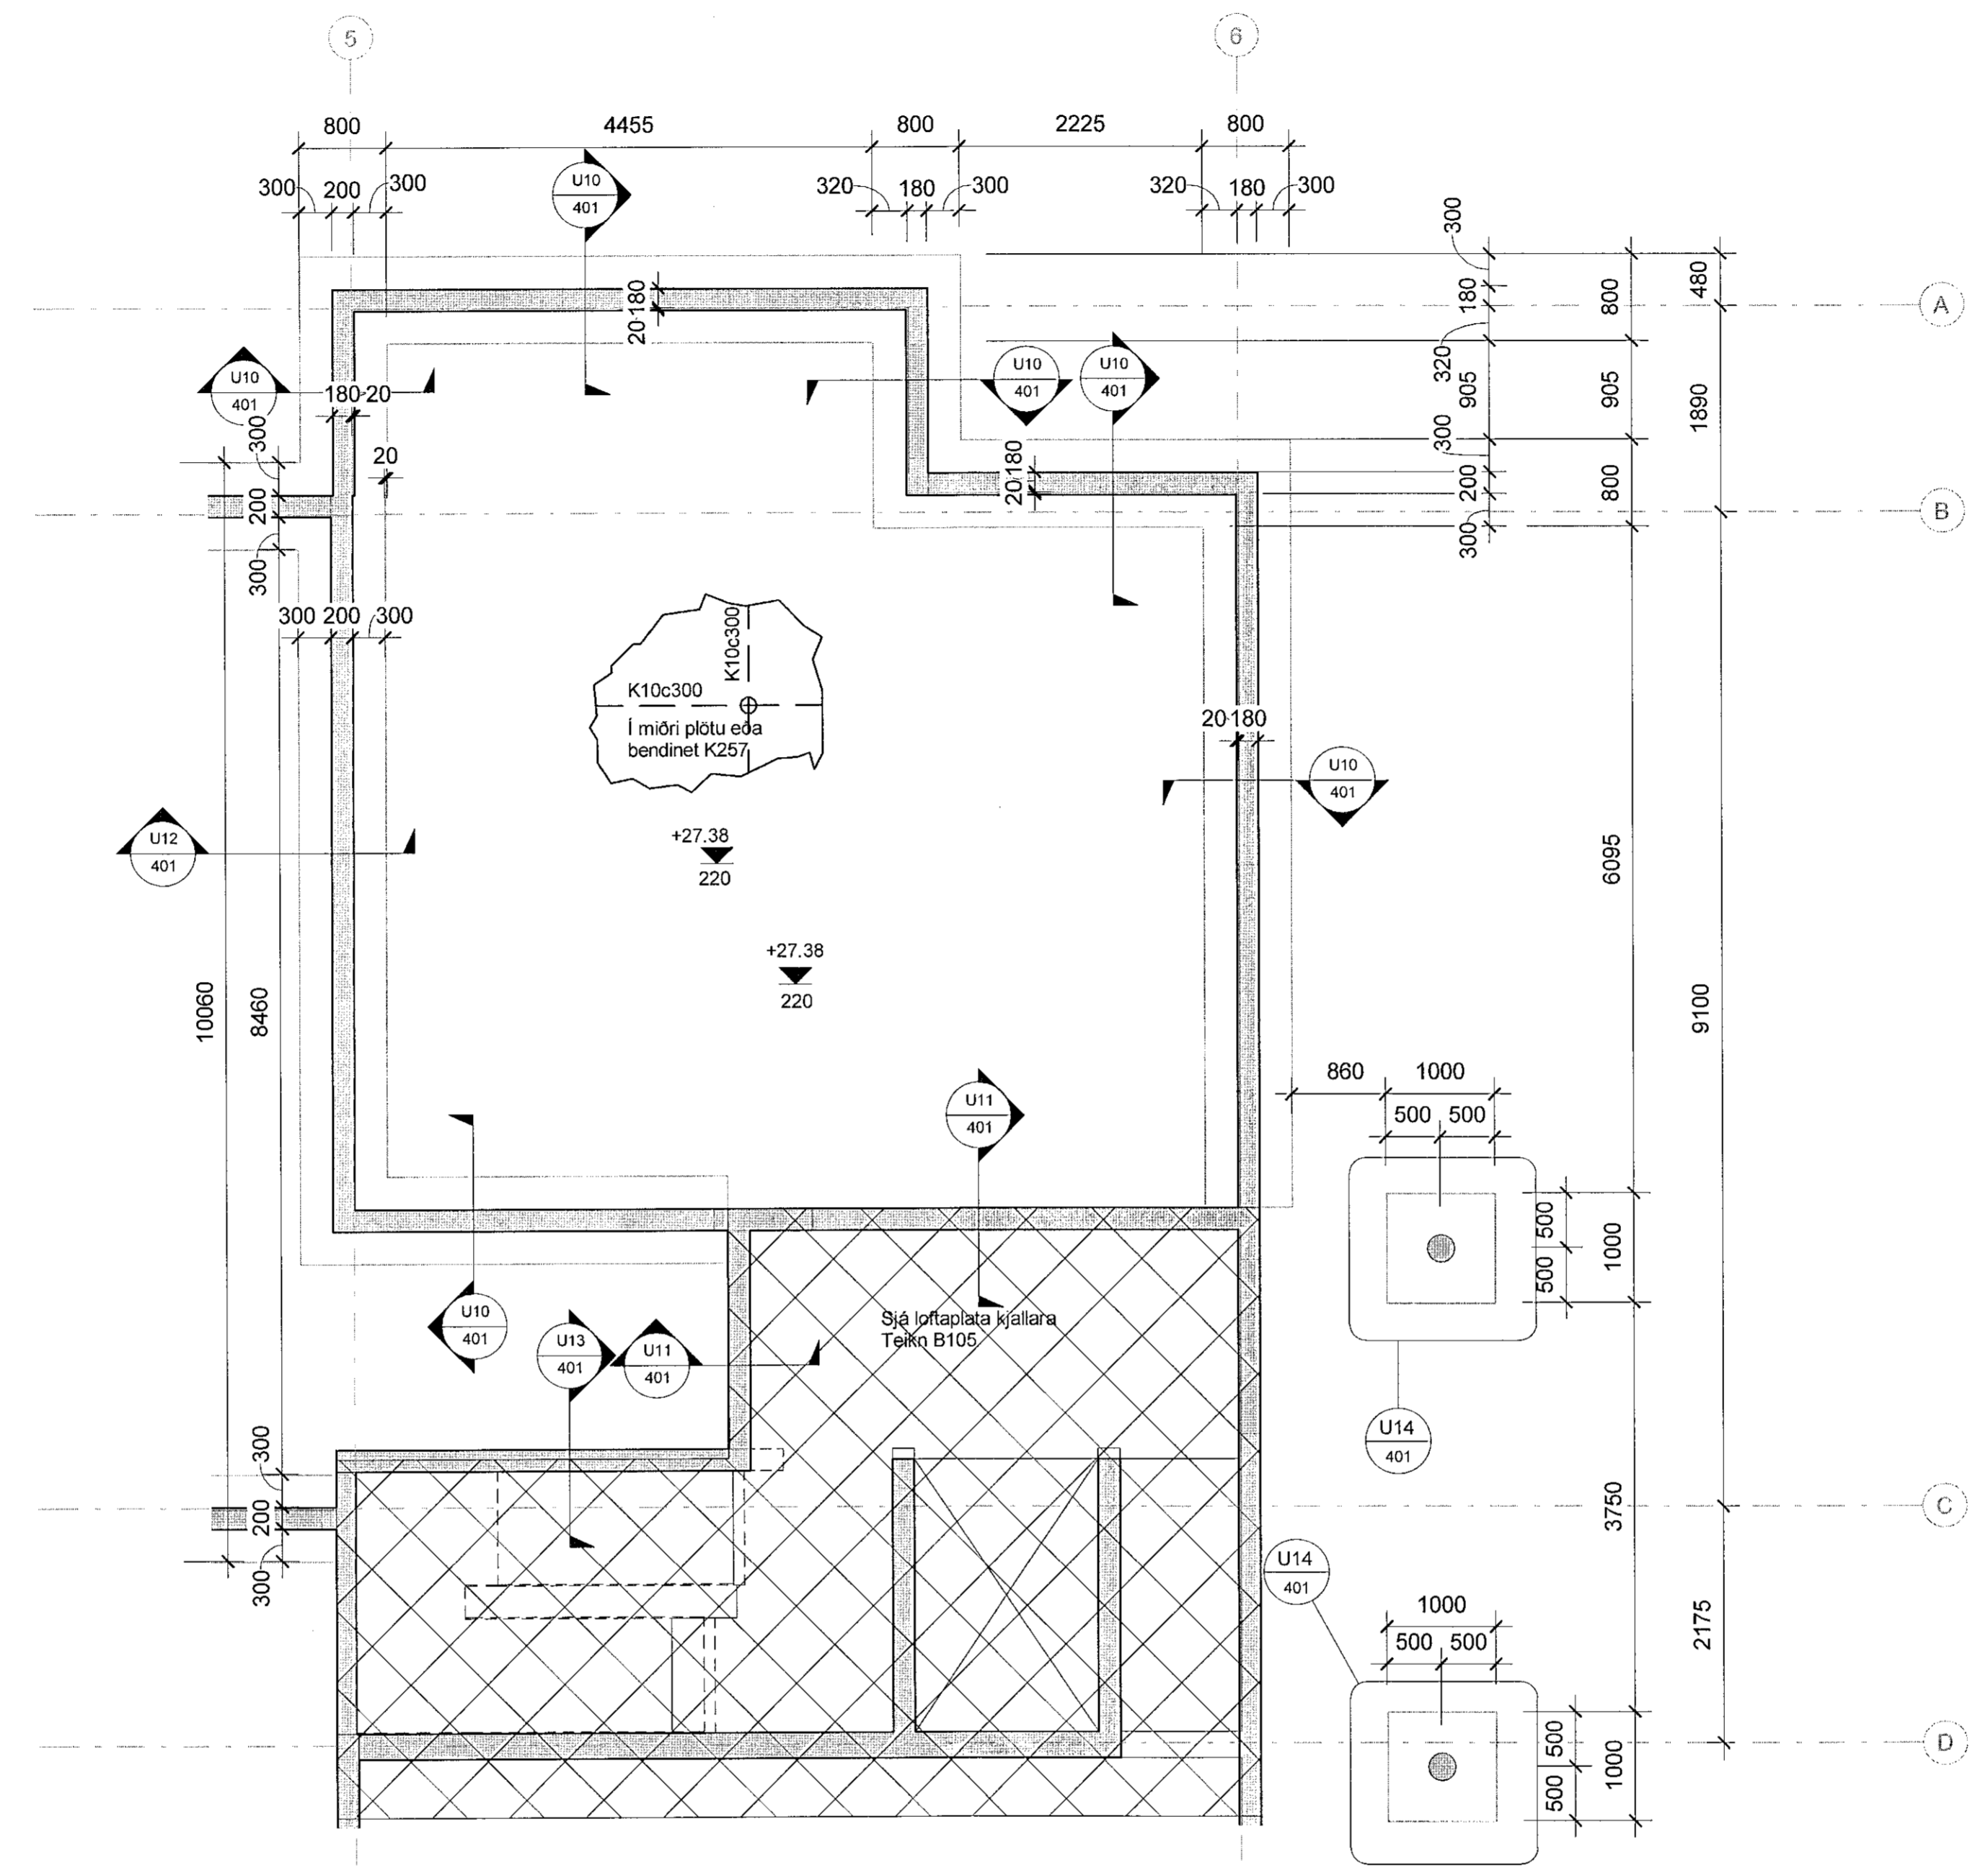

ALMENNAR SKÝRINGAR SJÁ TEIKN. 001

BENDING VEGGJA NEMA ANNAD SE TEKID FRAM:
180/200/250 mm: K10c200 LÖÐRETT, K10c250 LÄRETT
150 mm: K10c200 LÖÐRETT, K10c250 LÄRETT

SEU JÄRNBAKKAR NOTADIR I STAÐ VINKLAU-
LYKKJA SKULU ÞEIR VALDIR ÞANNIG AÐ
JÄRNAMAGNID SE ÞAÐ SAMA.
SE BENDIMOTTA NOTUD I BOTNPLÖTU SKEYTIST
HÜN UM TVÆR MÖSKVASTÆRDIR

EINANGRUNARÞYKKTIR ERU
-100mm PLASTEINANGRUN UNDIR BOTNPLÖTU
-75mm PLASTEINANGRUN NIDUR MEÐ SÖKKUL
EINANGRUN SÖKKULS ER SÝND Á
TEIKNINGUM ARKITEKTS

-Rúmþyngd á einangrun skal vera 24 kg/m³

KJARNABORA/SAGA MÁ FYRIR LÖGNUM EF EKKI
HEFUR VERID GERT FYRIR ÞEIM I UPPSTEYPU.

UPPGEFIN KÖTI ER Á NEDRI BRÚN GATS. LENDI
KÖTI Á GATI UNDIR NEDRI BRÚN SÖKKULS (HÄ
SÖKKULDÝPT) ÞÄ LIGGUR LÖGNIN UNDIR
SÖKKULVEGG.

YFIRFARA SKAL ALLAR MÄLSETNINGAR ÖPG
HÄDARKÖTA M.T.T TEIKNINGAARKITEKTA OG GERA
HÖNNUDUM VIDVART EF MISRÄMI FINNST.

VERKTEIKNING GERD Ä
GRUNNI ADALUPPDÄTTA
SEM SAMPYKKTIR VÖRU ÞANN:
28 APR 2021
ASG&A ASG&A/ISS/411.060181-5429

DAGS	F.H. VERKFRÆÐISTOFU REYKJAVÍKUR: Jón Þórunn Jónsson kt:2009775059
DAGS	HÖNNUNARSTJÖRI:

**Verkfræðistofa
REYKJAVÍKUR**
FISKISLÖÐ 75, 101, REYKJAVÍK KT: 560415-0600

VERK:
**Nónhamar 3
Hafnarfjörður**

TEIKNING:
**BURÐARVIRKI
Undirstöður 1. hæðar - 2/2**

VERKNR.:	2011	MKV.:	1 : 50
HANNAÐ:	AS	TEIKNAD:	JPF
DAGS:	2021-06-18	YFIRFARID:	JPF
		ÚTGÁFA NR.:	A

NR.	BREYTING	DAGS	BY
A	Verkteikning	2021-06-18	JPF