


2-04

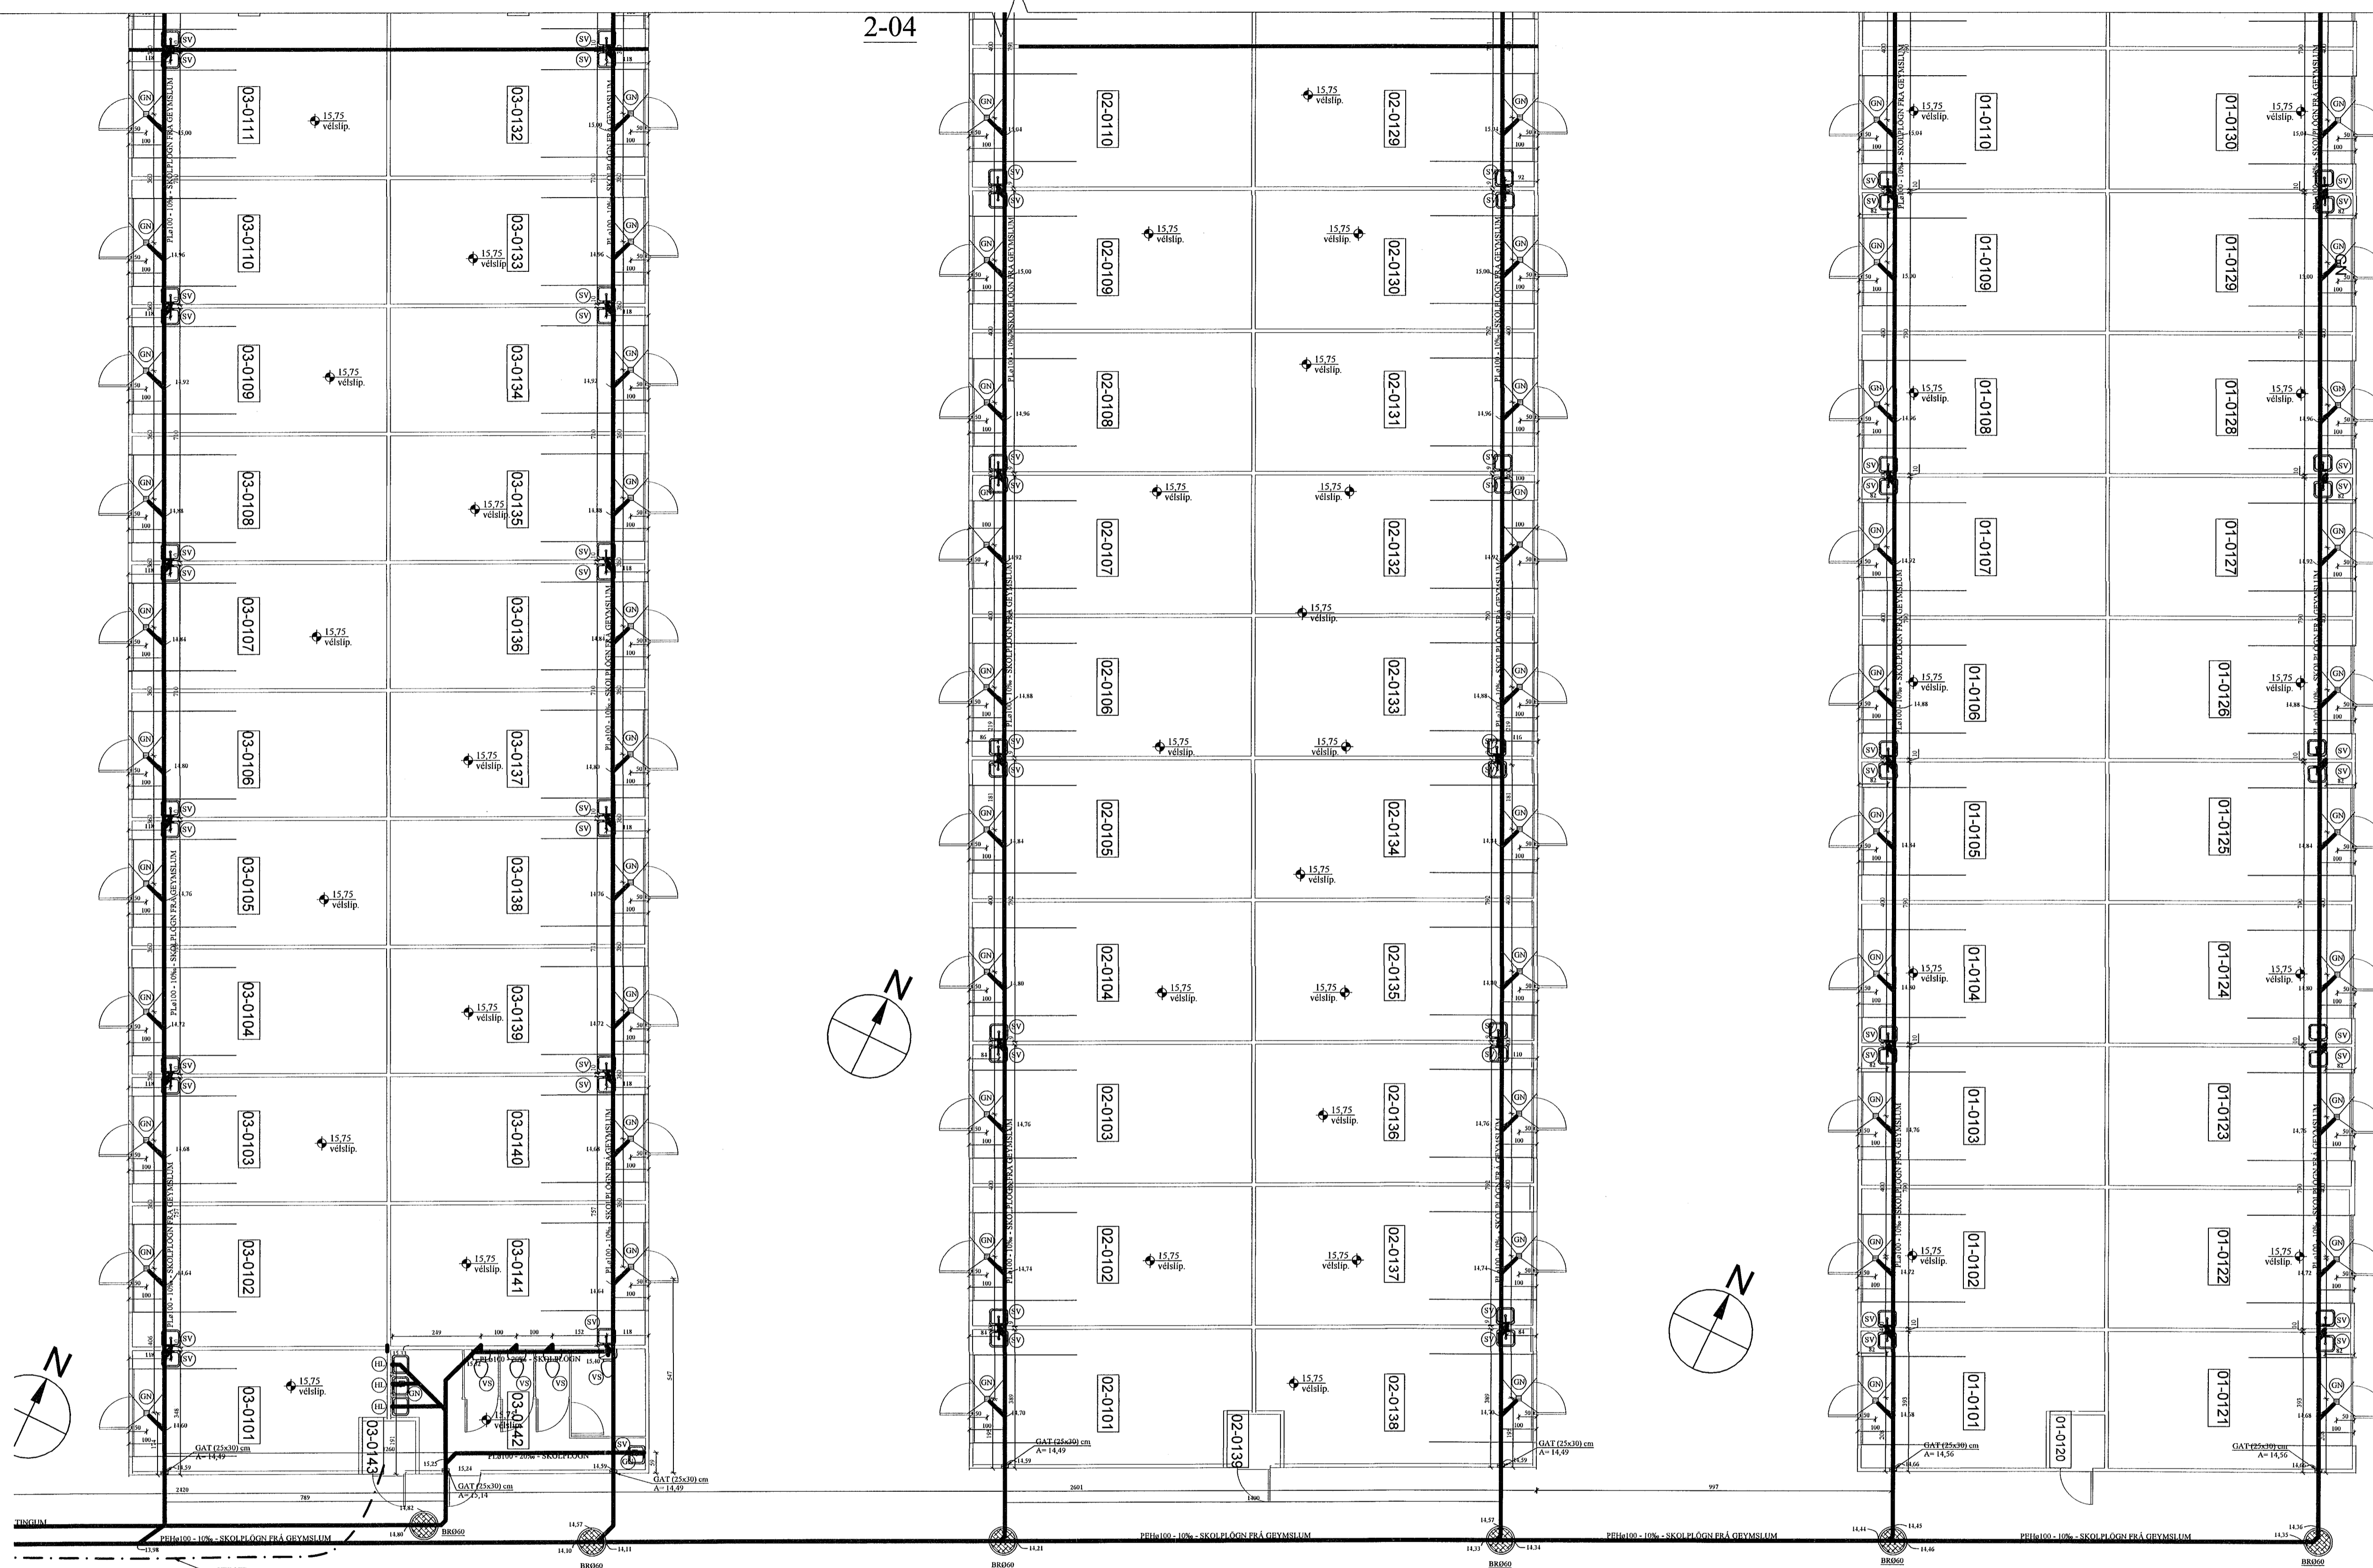

ALLT REGNVATN FER Í 4 NF/DREN, Í HVERJU BILI.  
DREN SKAL GERT ÚR 60x60x60 CM DRENMÖL.

ÖLL ÞN SKV. ARK. OG FARA BEINT NIÐUR Í JÖRD,  
Í DREN ÚR 60x60x60 CM DRENMÖL.

JÓN KRISTJÁNSSON BYGGINGARVERKFRÆÐINGUR  
KT: 210754-4829

A 02.05'23 TENGING (SV) JKR

BREYTINGAR

TILVÍSANIR:  
SKÝRINGAR..... SJÁ TEIKN. NR. 2-01

*[Handwritten signature]*

Reikn.	JKR	Aug. '20	Útgáfudagur:	15.09.2020
Teikn.	VP	Aug. '20	Kvarði:	1:100
Ath.				
Samþ.				

ÁLHELLA 14 Nr. 2-05  
Hafnarfirði

Verkhlutur  
FRÁRENNSLISLAGNIR Í  
GRUNNI, GRUNNMYND,  
HEIMÆÐAR V.H. OG FRÁR.  
AFSTÖÐUMYND OG FL.

Verkfæðistofla  
Jóns Kristjánssonar ehf.  
Ármúla 19  
108 Reykjavík.  
Sími: 537-0002 Fax: 772-3154  
Kt: 540817-0300  
Netfang: jkrist54@gmail.com