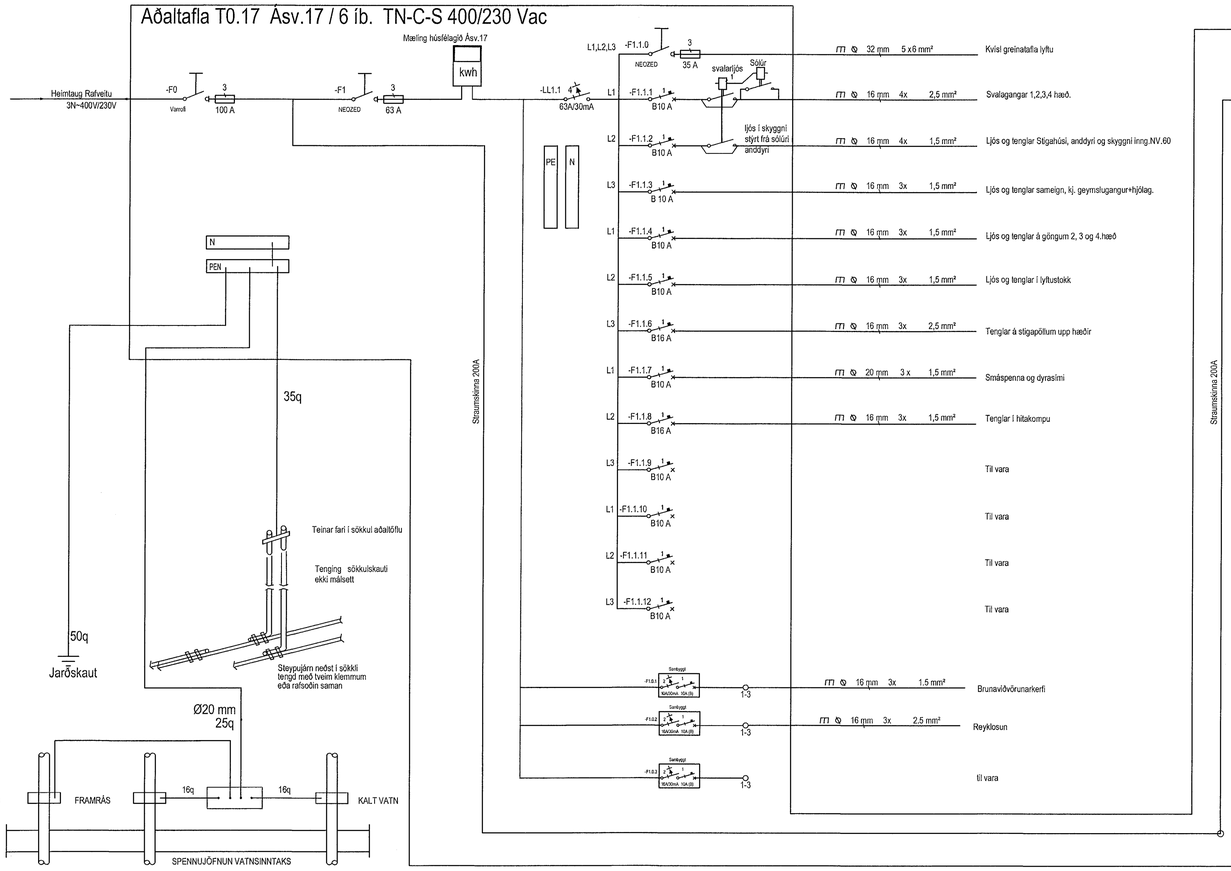

2023.05.19 Heimtaugarteikning fyrir Ásvelli 3 - 5 SVE

Greinatöflur íbúðum Ásv17

Íbúð Tafla

0114 - T1.14
0214 - T2.14
0314 - T3.14

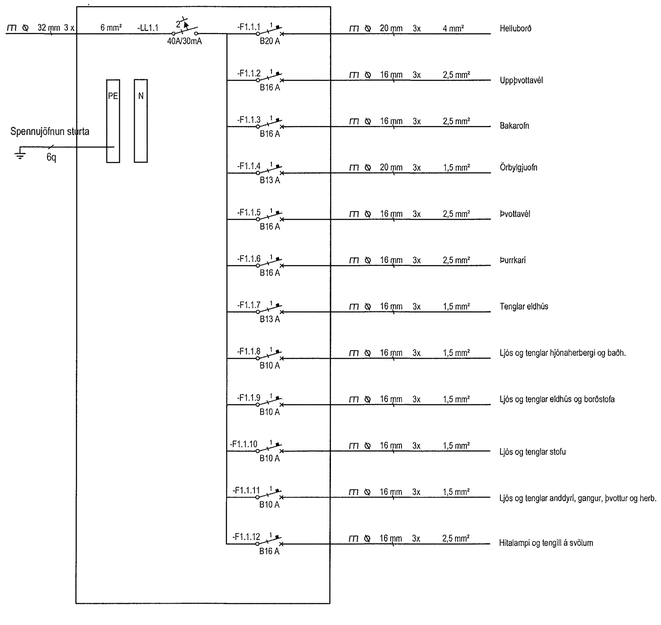

Greinatöflur íbúðum Ásv17

Íbúð Tafla

0113 - T1.13
0213 - T2.13
0313 - T3.13

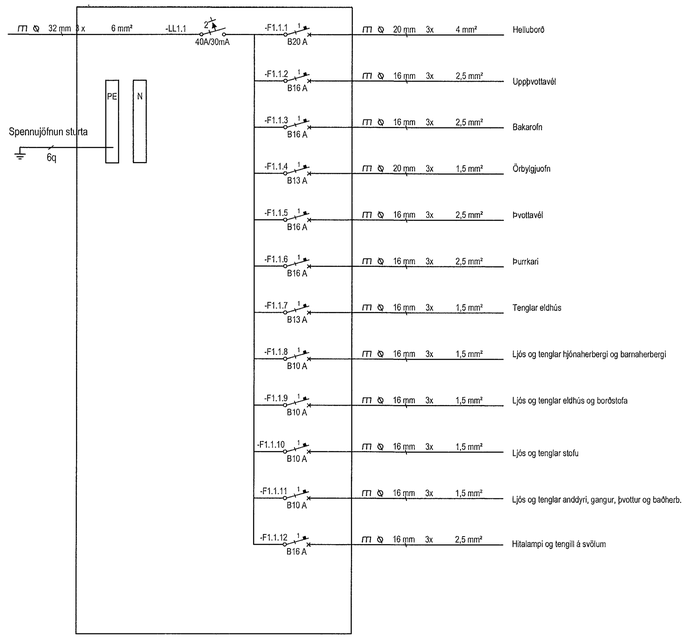

MÓTTEKIÐ
10. APR. 2023
Byggingarfulltrúinn í Hafnarfirði

ÚTG.	DAGS.	ÚTGÁFUFERILL	HANNAÐ TEIKN. YFIRF.
—	—	—	—
—	—	—	—
—	—	—	—
—	—	—	—
—	—	—	—
—	—	—	—
—	—	—	—
—	—	—	—
—	—	—	—

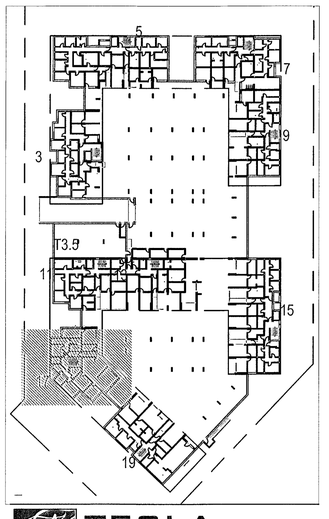

TESLA ehf
Raflagna- og lýsingarhönnun
Svanbjörn Einarsson, kt.180265-3339
698-2624, svanbjorn@teslaehf.is

Fjölbýlishús

Ásvellir 3-5
221, Hafnarfirði

Rafkerfi
Raflagnir

—

TEIKNINÚMER	BLAÐSTÆRÐ	HANNAÐ:	SVE
20230410.1	A1	TEIKNAÐ:	SVE
00_15_08 ásv.17		YFIRFARIÐ:	SVE
DAGS.	MÆLIKVARÐI		ÚTGÁFA
2023.04.10	1:50		—

Dagsetning aðaluppdrátta: nr/dags
Hönnuður: Svanbjörn Einarsson kt.180265-3339
Hönnunarstjóri:

T:\Verkefnamöppur\2023.04.10 Bygg Ásvellir 3-5, blokk bílalj 104 8h4 .Vinnugögn\Teikningar\00_15 aðalt og greinatöflur.dwg