AÐALTAFLA T03.5

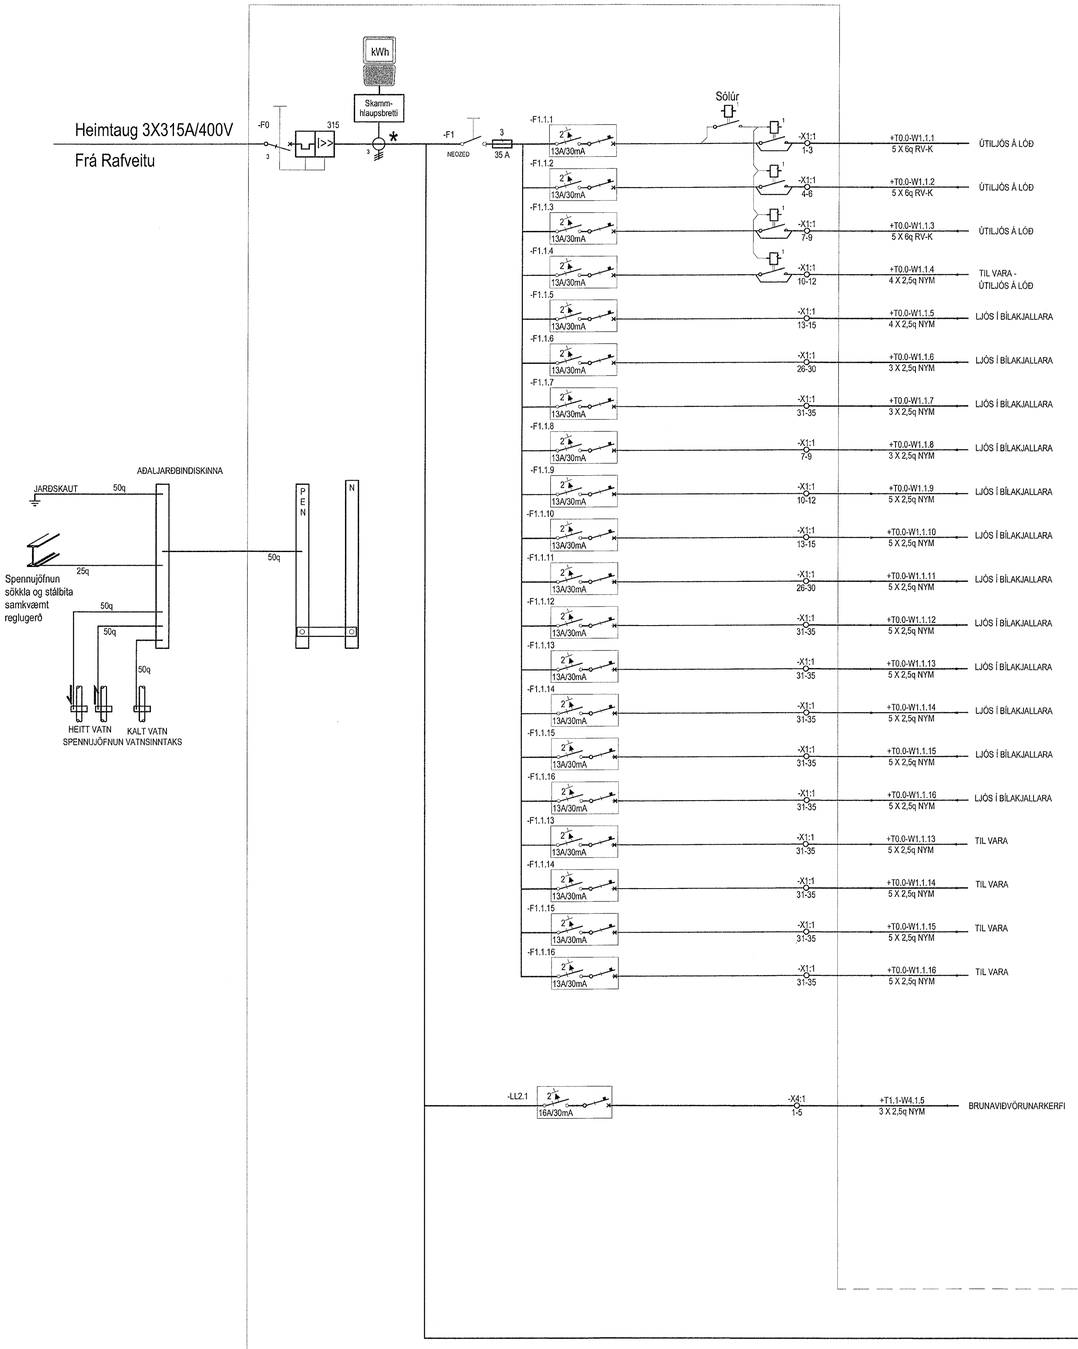

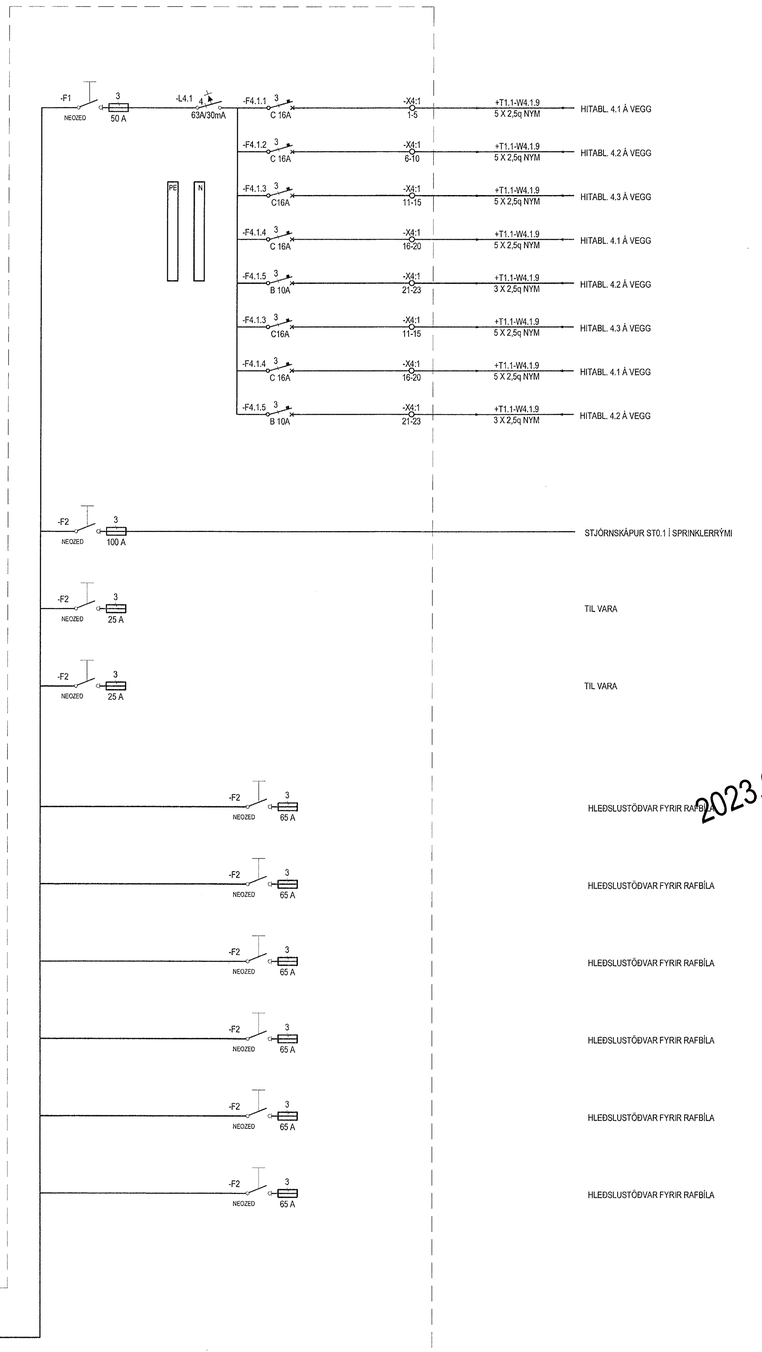

Hleðslustöðvar fyrir rafbíla í bílakjallara:
Einungis álagsstýrðar hleðslustöðvar koma til greina í og við þetta fjölbýlishúsnæði.
Álagsstýrðar hleðslustöðvar með innbyggðri fasastýringu til jöfnunar á álagi milli fasa á bílastæði við ásvelli 3-5 og á einnig við um hleðslustöðvar við bílastæði utandyra.

MÓTTEKIÐ
10. APR. 2023
Byggingarfulltrúinn í Hafnarfirði

ÚTG.	DAGS.	ÚTGÁFUFERILL	HANNAÐ TEIKN. YFIRF.
—	—	—	—
—	—	—	—
—	—	—	—
—	—	—	—
—	—	—	—
—	—	—	—
—	—	—	—
—	—	—	—
—	—	—	—

2023.05.19 Heimtaugarteikning fyrir Ásvelli 3 - 5 SVE

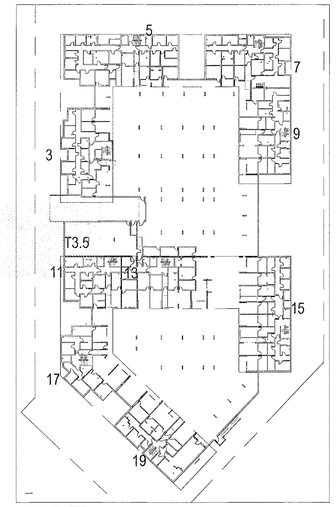

TESLA ehf
Raflagna- og lýsingarhönnun
Svanbjörn Einarsson, kt.180265-3339
698-2624, svanbjorn@teslaehf.is

Fjölbýlishús
Ásvellir 3-5
221, Hafnarfirði

Rafkerfi

Sameignartafla T03.5, almenn ljós og hleðslustöðvar rafbíla í kjallara og lóð

TEIKNINÚMER	BLAÐSTÆRÐ	HANNAÐ:	SVE
20230410.1	A1	TEIKNAÐ:	SVE
00_15_00 ásv.3-5 315A		YFIRFARIÐ:	SVE
DAGS.	MÆLIKVARÐI		ÚTGÁFA
2023.04.10	1:50		A

Dagsetning aðaluppdráttar: mí/dags
Hönnuður: Svanbjörn Einarsson kt.180265-3339
Hönnunarstjóri:

T:\Verkefnamöppur\2023.04.10 Bygg Ásvellir 3-5, bokk bílakj 10st lbrk. Vinnugögn\Teikningar\00_15 aðalt og greinatöflur.dwg