



Handwritten signature

- | | | | | |
|-----------------------|---------------------------|-------------------------|-------------------------------|---------------------------|
| ROFAR | LJÓS | TENGLAR | ÝMISLEGT | LAGNIR MILLI HVEÐA |
| ↳ EINHÓLAROFI | ✕ LJÓS-ALMENNT TÁKN | ⚡ JARDBUNDINN TENGILL | ⚡ BJALLA | ↗ LAGNIR FARA UPP |
| ↳ SAMROFI | ✕ LJÓS-HALOGEN / LED LJÓS | ⚡ FJARSKIPTAT.-ALM.TÁKN | Ⓜ REYKSKYNJARI | ↔ LAGNIR FARA NIÐUR |
| ↳ KROSSROFI | ✕ VEGGLJÓS | | Ⓜ SPENNIR MED AÐSKILDUM VÖFUM | ↖ LAGNIR FARA Í GEGN |
| ↳ LJÓSDEYFIR | ○ DÓS-ALM.TÁKN | | Ⓜ DYRASÍMI | |
| ↳ ÞRÝSTIROFI | ○ VEGGDÓS | | Ⓜ Hlitasillir | |
| ↳ HREYFISKYNJARI 360° | ☑ ÚT LJÓS / NEYÐARLJÓS | | ⚡ Jarðtenging / spennujöfnun | |
| | | | Ⓜ Segullásing | |

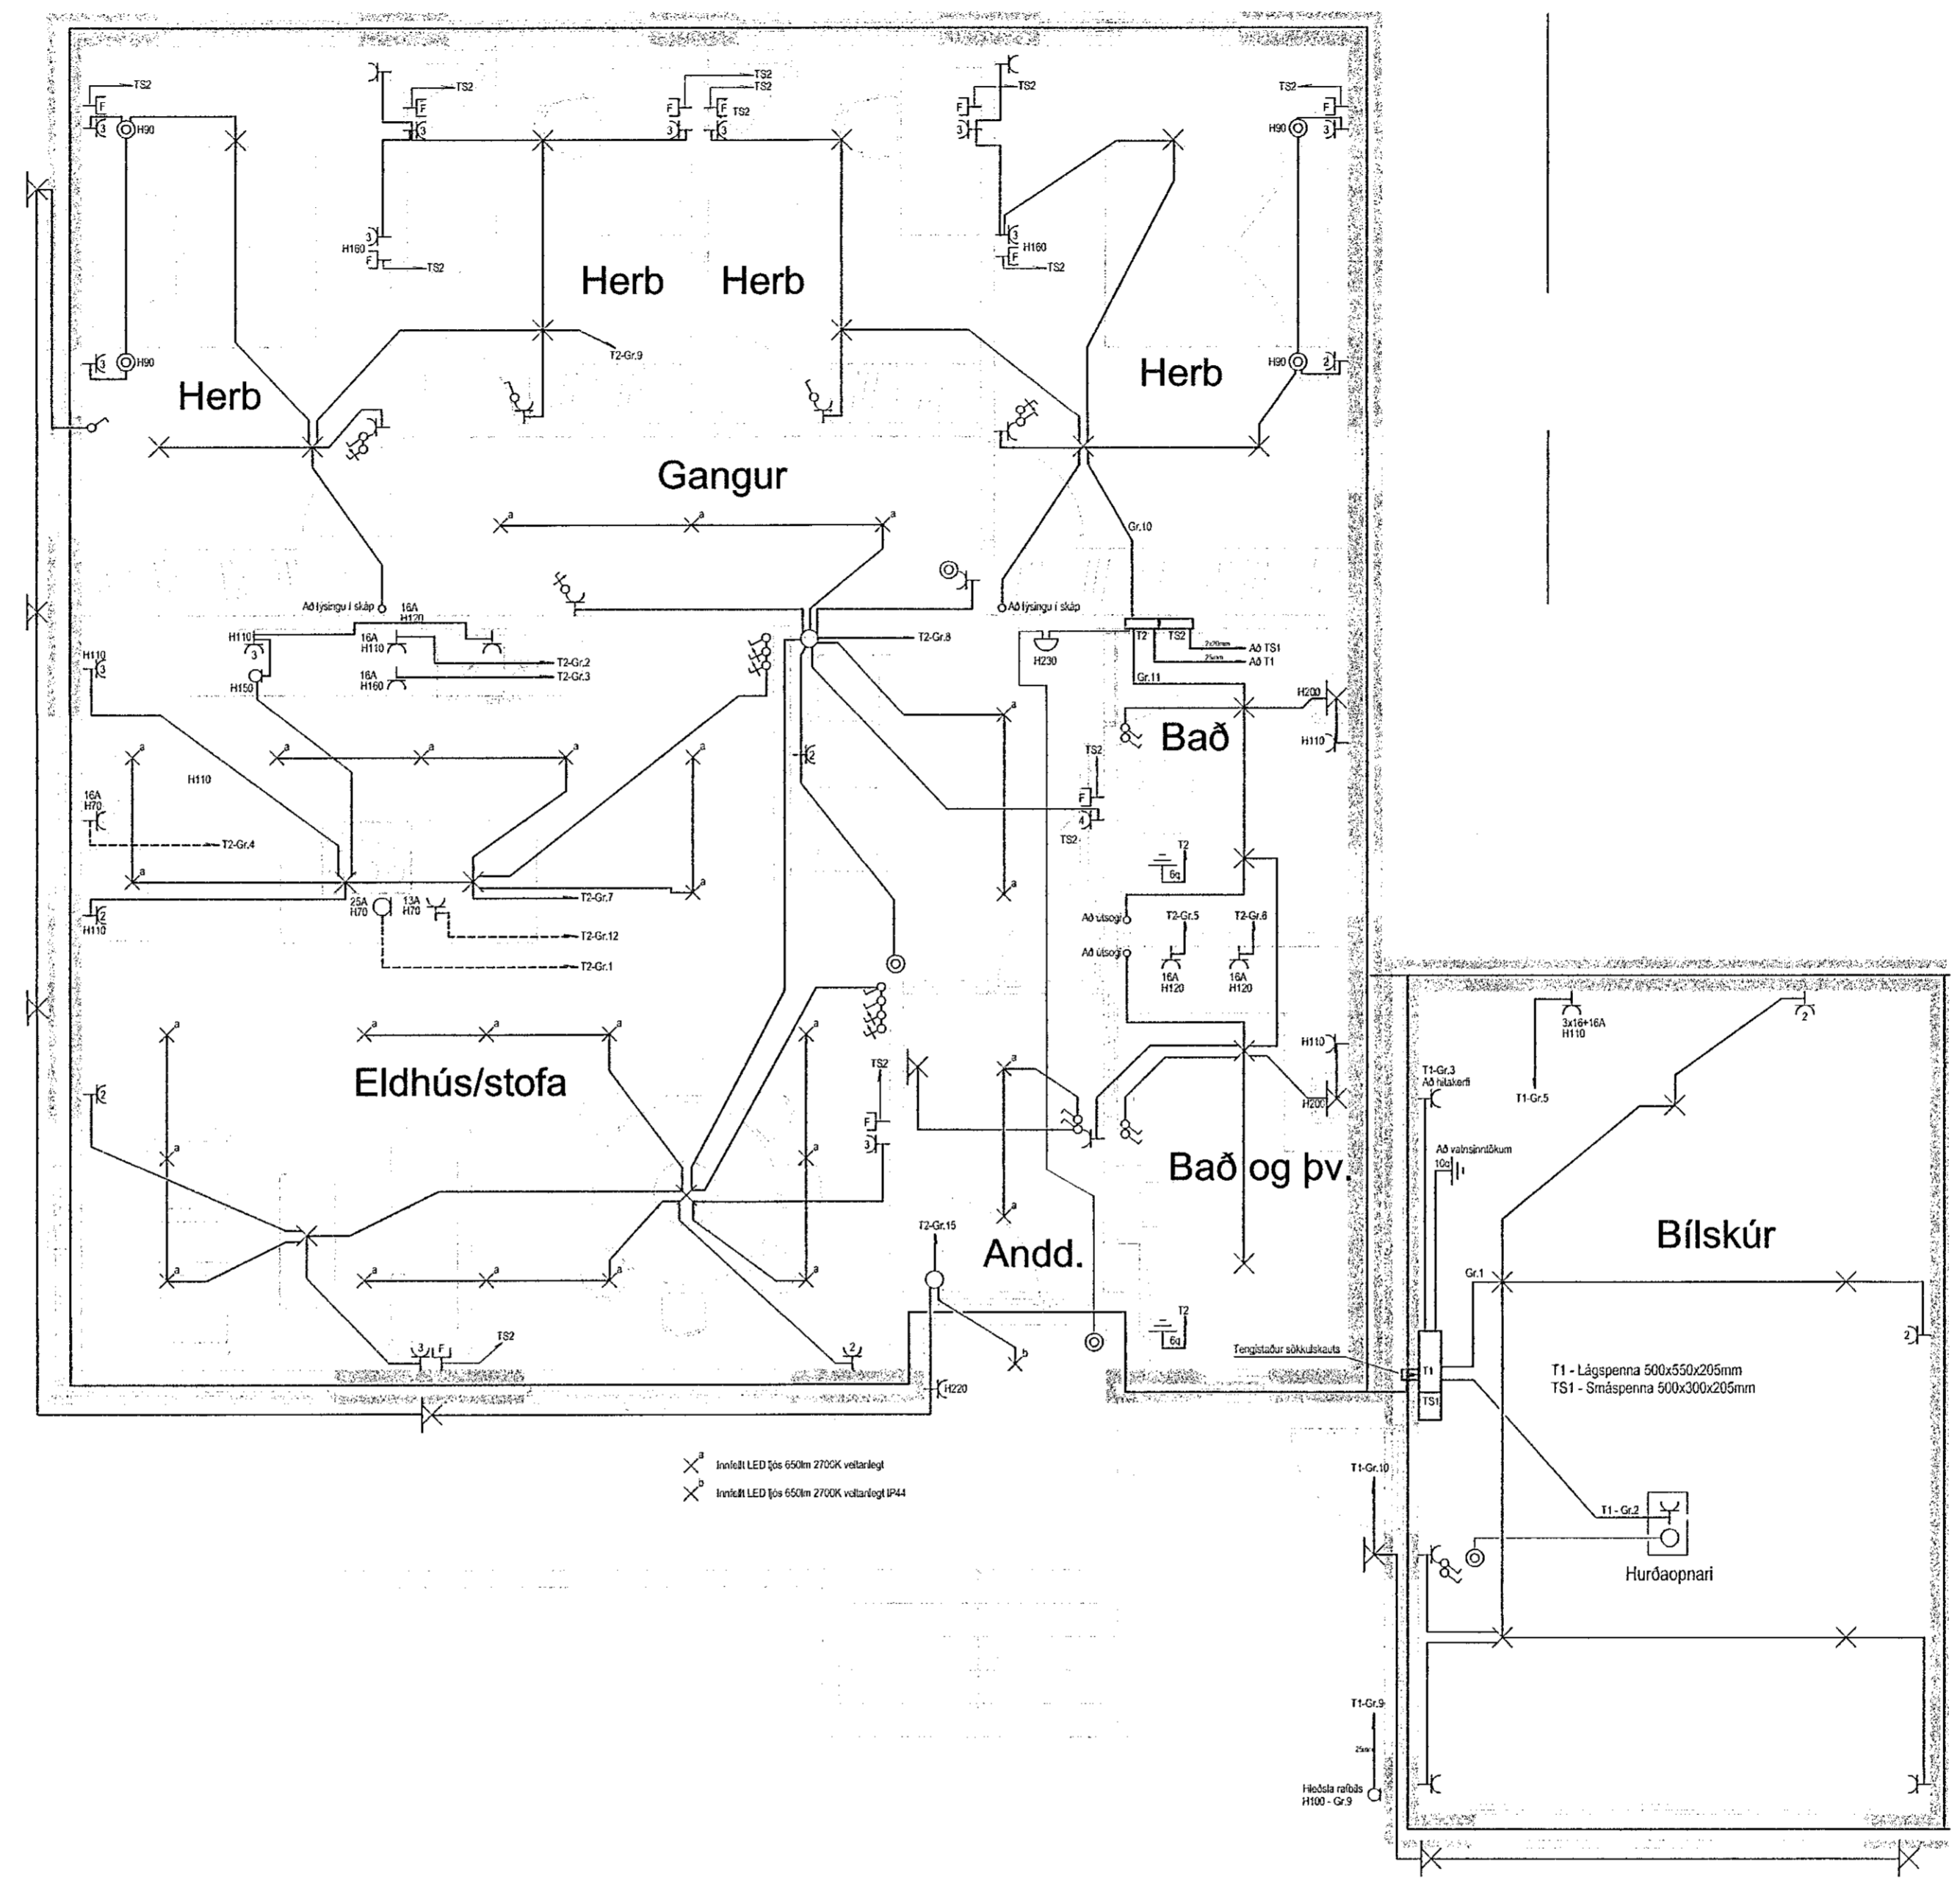


Skýringar:

- Lagnir séu 3x1,5q huldar 16mm plastpípulögn.
- Smáspennulagnir séu 20mm plastpípulögn.
- Málstraumur rofa sé 10A og tengla 16A.
- Hæð á rofum sé 110cm, tenglar og smáspenna 20cm.
- Hæð á veggjljósum 170cm.
- Hæð á veggjljósum á böðum sé 200cm.
- Hæð á útljósum sé 170cm.
- Hæð á tenglum í bílskúr sé 110cm.
- Staðsetningar á léttum veggjum mælast af arkitektateikningum.
- Nákvæmar staðsetningar í eldhúsi og böðum ákveðist í samráði við eiganda og arkitekt.
- Öll mál miðast við fullfrægengin gólf og á miðja dós.
- Nema annars sé getið.

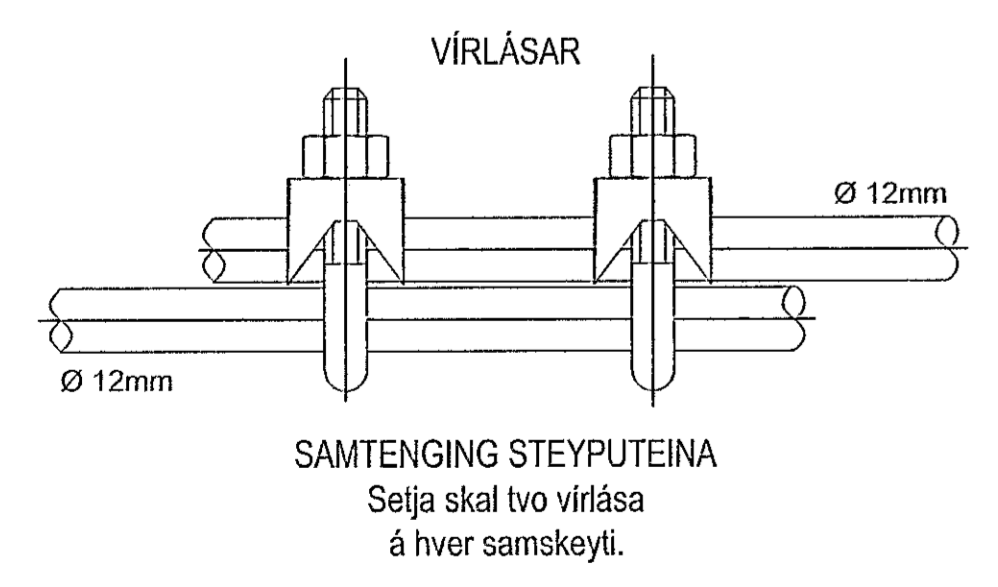

Tengja skal saman tvö neðstu járin í sökkulveggjum allan úthringinn og að upptaki í tengibox. Í raðhús, parhús og hlíðstæð hús er leyfilegt að tengja sameiginlegan úthring en tengibox og tenging verði við hverja heimtaug. Heimilt er að sjóða tengingar sökkulskauts að því tilskildi að stálið sé suðuhæft og suðumaður hafi réttindi til suðu.

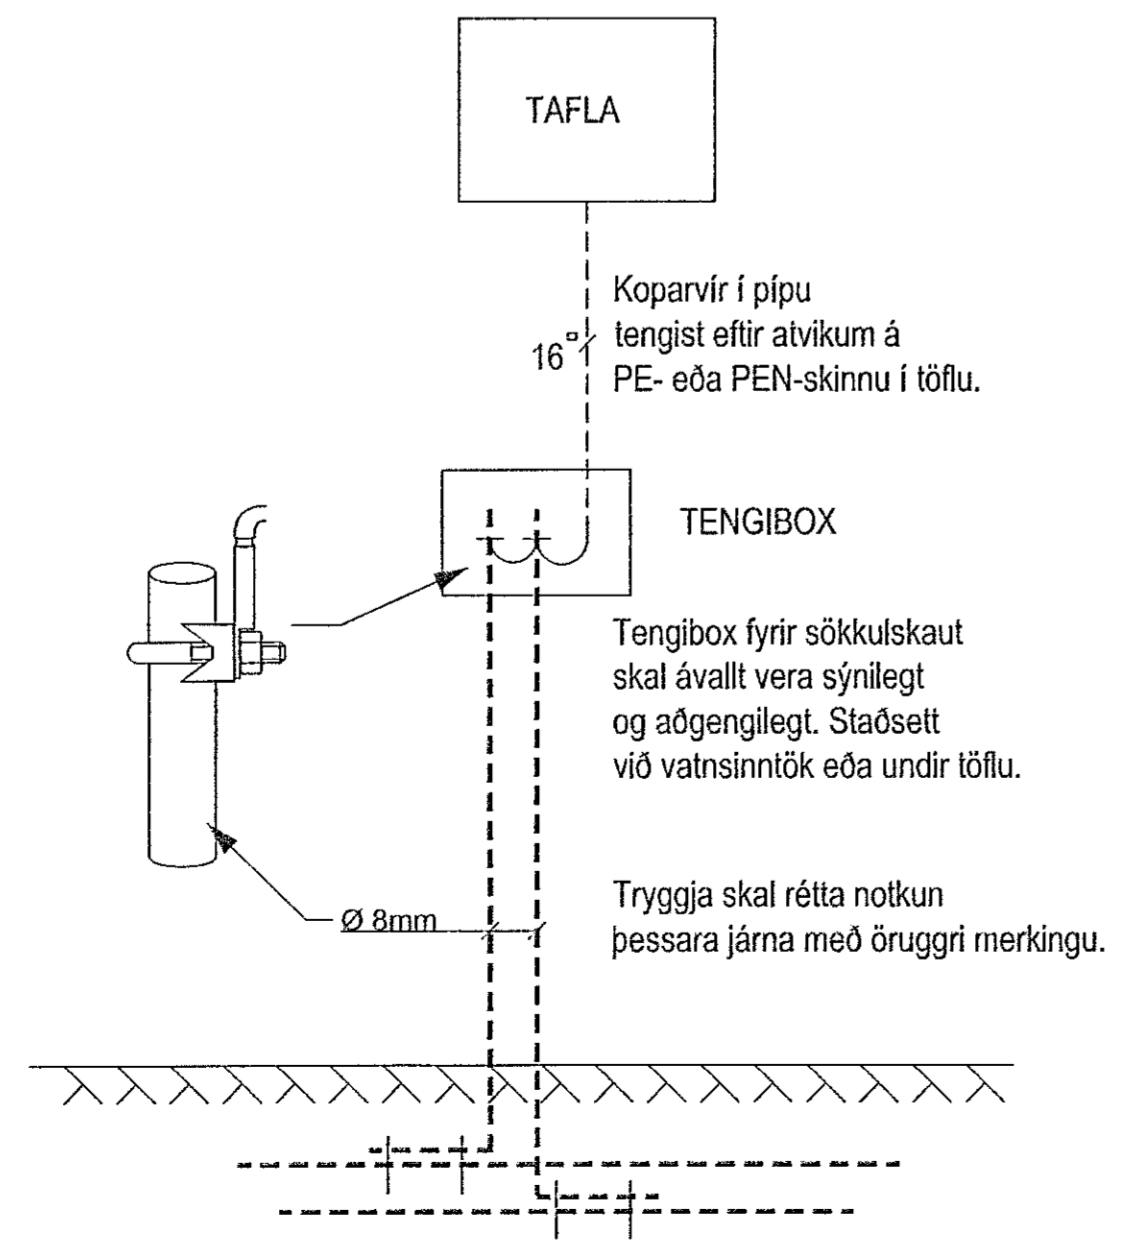

2x25mm PEH - Gardlýsing+pottur
Rafmagn 50mm PEH, fjarskipti 50mm PEH

Verkhæiti		
Möbergsskarð 14		
221 Hafnarfjörður		
Lýsing		
Grunnmynd		
Rafögn		
Lág- og smáspenna		
Skýringar		
Dags	Kvarði	Blað A1
Mai 2021	1/50	
Hönnuður	Teiknað	
GV	GV	
Blað	Verknúmer	
1 af 2	2104-365	
Gunnar Viggósson kt: 010564-3449		
Lögilltur rafteiknaðhönnuður		
Suðurlásí 28 110 Reykjavík		
Sími : 822-2855 e-mail : gvigo@simnet.is		
Undirskrift: <i>Handwritten signature</i>		