

Samþykkt þann 12. Júní 2021
Bygginguvaldsemi / Hafnarfirði

ATHI:
ALMENNAR SKÝRINGAR SJÁ TEIKN. B001

BENDING VEGGJA NEMA ANNAD SÉ TEKID FRAM:
180/200/250mm ÞYKKIR.
TVÖFALT NET K10c200 LÖDRÉTT OG K10c250 LÁRÉTT.
150mm ÞYKKIR.
EIFALT NET K10c250 LÖDRÉTT OG K10c300 LÁRÉTT.

JÁRNUN KRINGUM OP ER 2STK K12 OG JÁRNAFYRIRKOMULAG SKY SKÝRINGARBLADI (NEMA ANNAD KOMI FRAM) Í INNVEGGJUM KOMA 2K12 Í VEGGENDA

SÉU JÁRNABAKKAR NOTADIR Í STAÐ VINKLA/U-LYKKJA SKULU HEIR VALDIR ÞANNIG AÐ JÁRNAMAGNID SÉ ÞAÐ SAMI.

EINANGRUNARÞYKKTIR ERU
-100mm PLASTEINANGRUN UNDIR BOTNPLÖTU
-100mm PLASTEINANGRUN NIÐUR MED SÖKKUL


GRUNNUR Fyllist með frostþolinni grús eða öðru viðurkenndu frostþolnu efni.
Þjappa skal í 300mm lögum með 60kg vibrasleda. Fara skal a.m.k. þrjár yfirferðir á hvert lag. Við þjöppun má hvarðarmunur fyllingar ekki vera meira en 500mm (nema í stöðveggjum). Hlutfall korna minna en 0.02mm skal ekki vera meira en 3% af þyngd fyllingarefnisins. Enginn steinn í fyllingunni má vera stærrri en 1/3 af lagþykkt við þjöppun.

KJARNABORA/SAGA MÁ FYRIR LÖGNUM EF EKKI HEFUR VERID GERT FYRIR HEIM Í UPPSTEYPU.

ATH G.R.F. ÚRTAKI FYRIR LAGNASTOFNA Í SÖKKLA ÞAR SEM STOFNAR KOMA NIÐUR MED FRAM VEGGJUM OG GETA REKIST Í SÖKKULFÆTUR.

LAGNAGÖT ERU BREIDD OG HÆÐ 200x200. UPPGEFIN KÓTI ER Á NEDRI BRÚN GATS. LENDI KÓTI Á GATI UNDIR NEDRI BRÚN SÖKKULS (HÁÐ SÖKKULDÝPT) ÞÁ LIGGUR LÖGNIN UNDIR SÖKKULVEGG. LAGNAGÖT SJÁST Á LAGNATEIKNINGUM.

YFIRFARA SKAL ALLAR MÁLSETNINGAR OG HÆÐARKÓTA M.T.T TEIKNINGA ARKITEKTA OG GERA HÖNNUÐUM VIÐVART EF MISRÆMI FINNST.

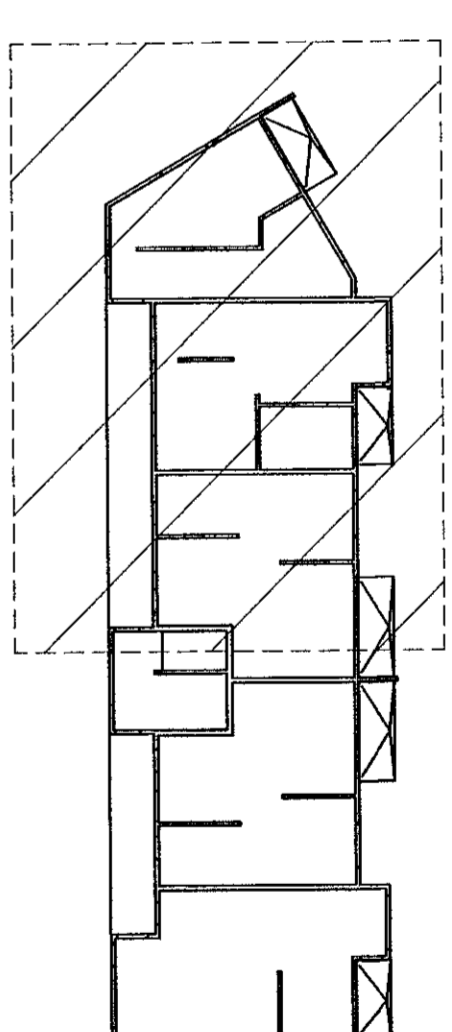

LYKILMYND

Hönnunarsjóri: Kristinn Ragnarsson kt. 170944-2660			
BREYTINGAR			
NR.	DAGS.	BREYTING	SP.
1	20.06.2021	Frumútgáfa	HÖÖ
VERKFRÆÐISTOFA			
NEW NORDIC ENGINEERING ehf. kt. 520914-1450 HÆÐASMARI 6, 201 KOPAVOGUR hoo@nne.is, S: 8993577(HOO)/8993077(SAO)			
SAMÞYKKT Hákon Ólafur Ólafsson 300577-3188			
VERK NÖNHAMAR 8 HAFNARFJÖRÐUR			
TEIKNINGUR BURÐARVIRKI GRUNNMYND SÖKKLAR OG BOTNPLATA			
HANNAÐ SAÓ	TEIKNAD SAÓ	YFIRFARNÐ HÖÖ	MELNIVARÐI 1:50
		/A1	
DAGS. 20.06.2021	VERK NR. 21017	TEIKNING NR. B101	ÚTGAFA NR. 1

SÖKKLAR OG BOTNPLATA, GRUNNMYND MKV. 3