

Sambýkkt þann
12. Júní 2021
Bygginguálfuráttir í Háskólaráði

Útg.	Dags.	Lýsing	Nafn
1	25.06.2021	FRUMÚTGÁFA	PBE

- SKÝRINGAR - FRÆRENNSLI:
- SKÓLPLÖGN
 - - - - - JARÐVATNSLÖGN
 - - - - - REGNVATNSLÖGN
 - - - - - AFFALLSLÖGN


SJÁ ALMENNAR SKÝRINGAR Á TEIKN. P0-01 OG P0-02.

SKÓLPLAGNIR ERU Ø110 PVC MED RENNSLISHALLA 20%. NEMA ANNAD SÉ TEKID FRAM Á TEIKNINGU.

JARÐVATNSLAGNIR ERU Ø110 PVC MED RENNSLISHALLA 10%. NEMA ANNAD SÉ TEKID FRAM Á TEIKNINGU.

REGNVATNSLAGNIR ERU Ø110 PVC MED RENNSLISHALLA 10%. NEMA ANNAD SÉ TEKID FRAM Á TEIKNINGU.

FRÆRENNSLISLAGNIR UNDIR ÁLAGI ÖKUTÆKJA SKULU HAFA HRINGSTÍFNI SN8.

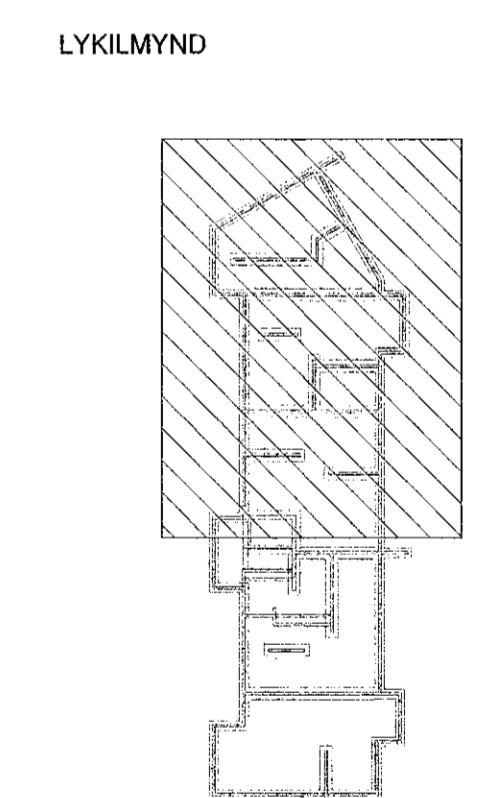



VERKFRÆDISTOFA

NEW NORDIC ENGINEERING ehf
Hæðarní 6 - 201 Kópavogur Ísland
Sí. 899-3077 / 899-3577
Kl. 520914-1450. nne@nne.is www.nne.is

NÓNHAMAR 8

221 HAFNARFJÖRÐUR
SÉRUPPDRÁTTUR - PÍPULAGNIR
GRUNNLAGNIR - GRUNNMÝND SOKKLAR

Hönnun:	PBE	Verknúmer:	21017
Teiknað:	SJ	Mælikvarði:	1:50
Yfirarið:	BMA	Dagsetning:	25.06.2021
Sambýkkt:	Porólfr Björn Einarsson Kt. 210281-3049	Teikn.nr.:	P1-01
Áritun hönnunarstjóra:	Kristján Ragnarsson Kt.120944-2669	Útgáfa:	1
Útgáfa / Dagsetning aðaluppláta: 01/10.05.2021			

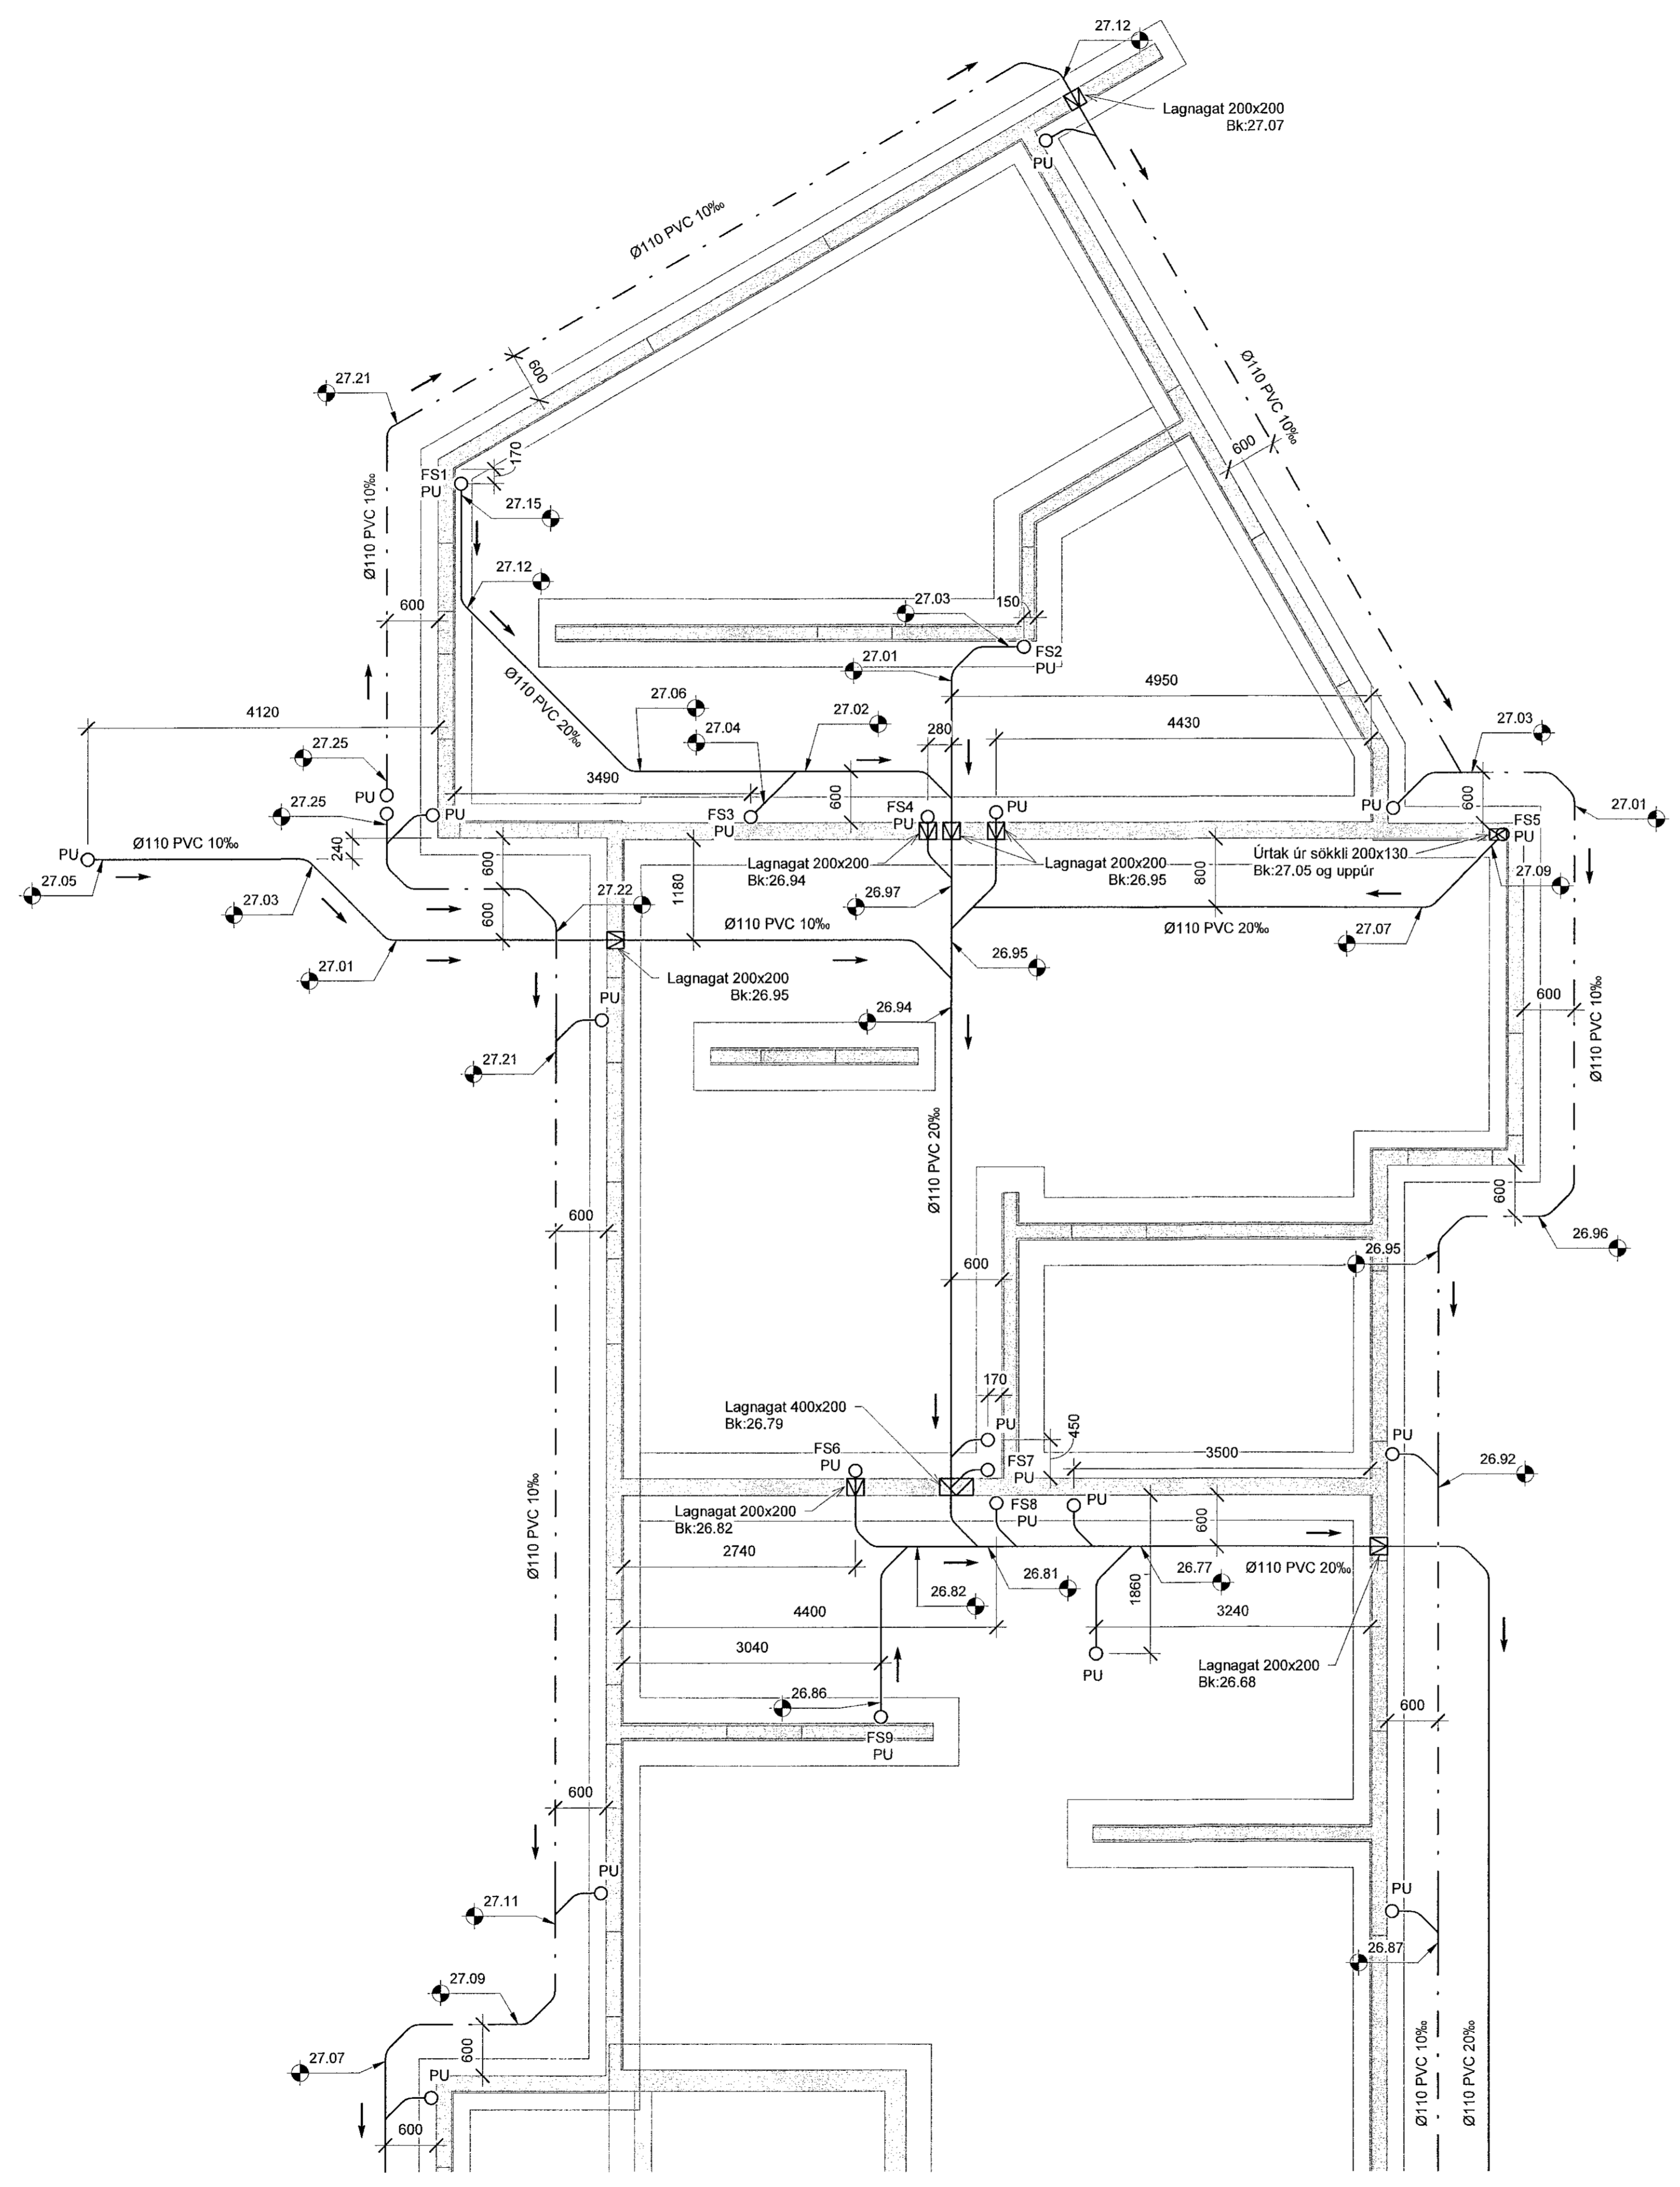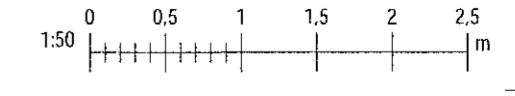

PBE: 08/09/20
Skr: 25.06.2021 15:58:03