

Sambýkkt Ljóm  
12. Júní 2021  
Byggingafræðingur / Hönnunarfólk

Útg.	Dags.	Lýsing	Nafn
1	25.06.2021	FRUMÚTGÁFA	PBE

- SKÝRINGAR - FRÆRENSLI:
- SKÓPLÖGN
  - - - - - JARÐVATNSLÖGN
  - - - - - REGNVATNSLÖGN
  - - - - - AFFALLSLÖGN



SJÁ ALMENNAR SKÝRINGAR Á TEIKN. P0-01 OG P0-02.

SKÓPLAGNIR ERU Ø110 PVC MED RENNSLISHALLA 20% NEMA ANNAD SÉ TEKID FRAM Á TEIKNINGU.

JARÐVATNSLAGNIR ERU Ø110 PVC MED RENNSLISHALLA 10% NEMA ANNAD SÉ TEKID FRAM Á TEIKNINGU.

REGNVATNSLAGNIR ERU Ø110 PVC MED RENNSLISHALLA 10% NEMA ANNAD SÉ TEKID FRAM Á TEIKNINGU.

FRÆRENSLISLAGNIR UNDIR ÁLAGI ÖKUTÆKJA SKULU HAVA HRINGSTÍFNI SN8.

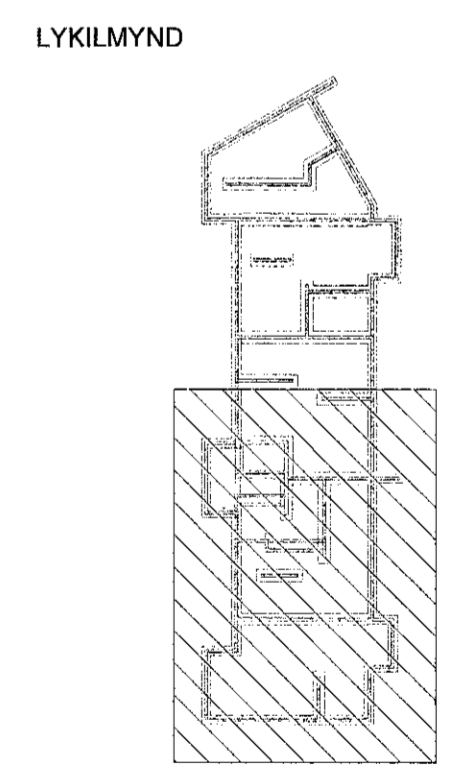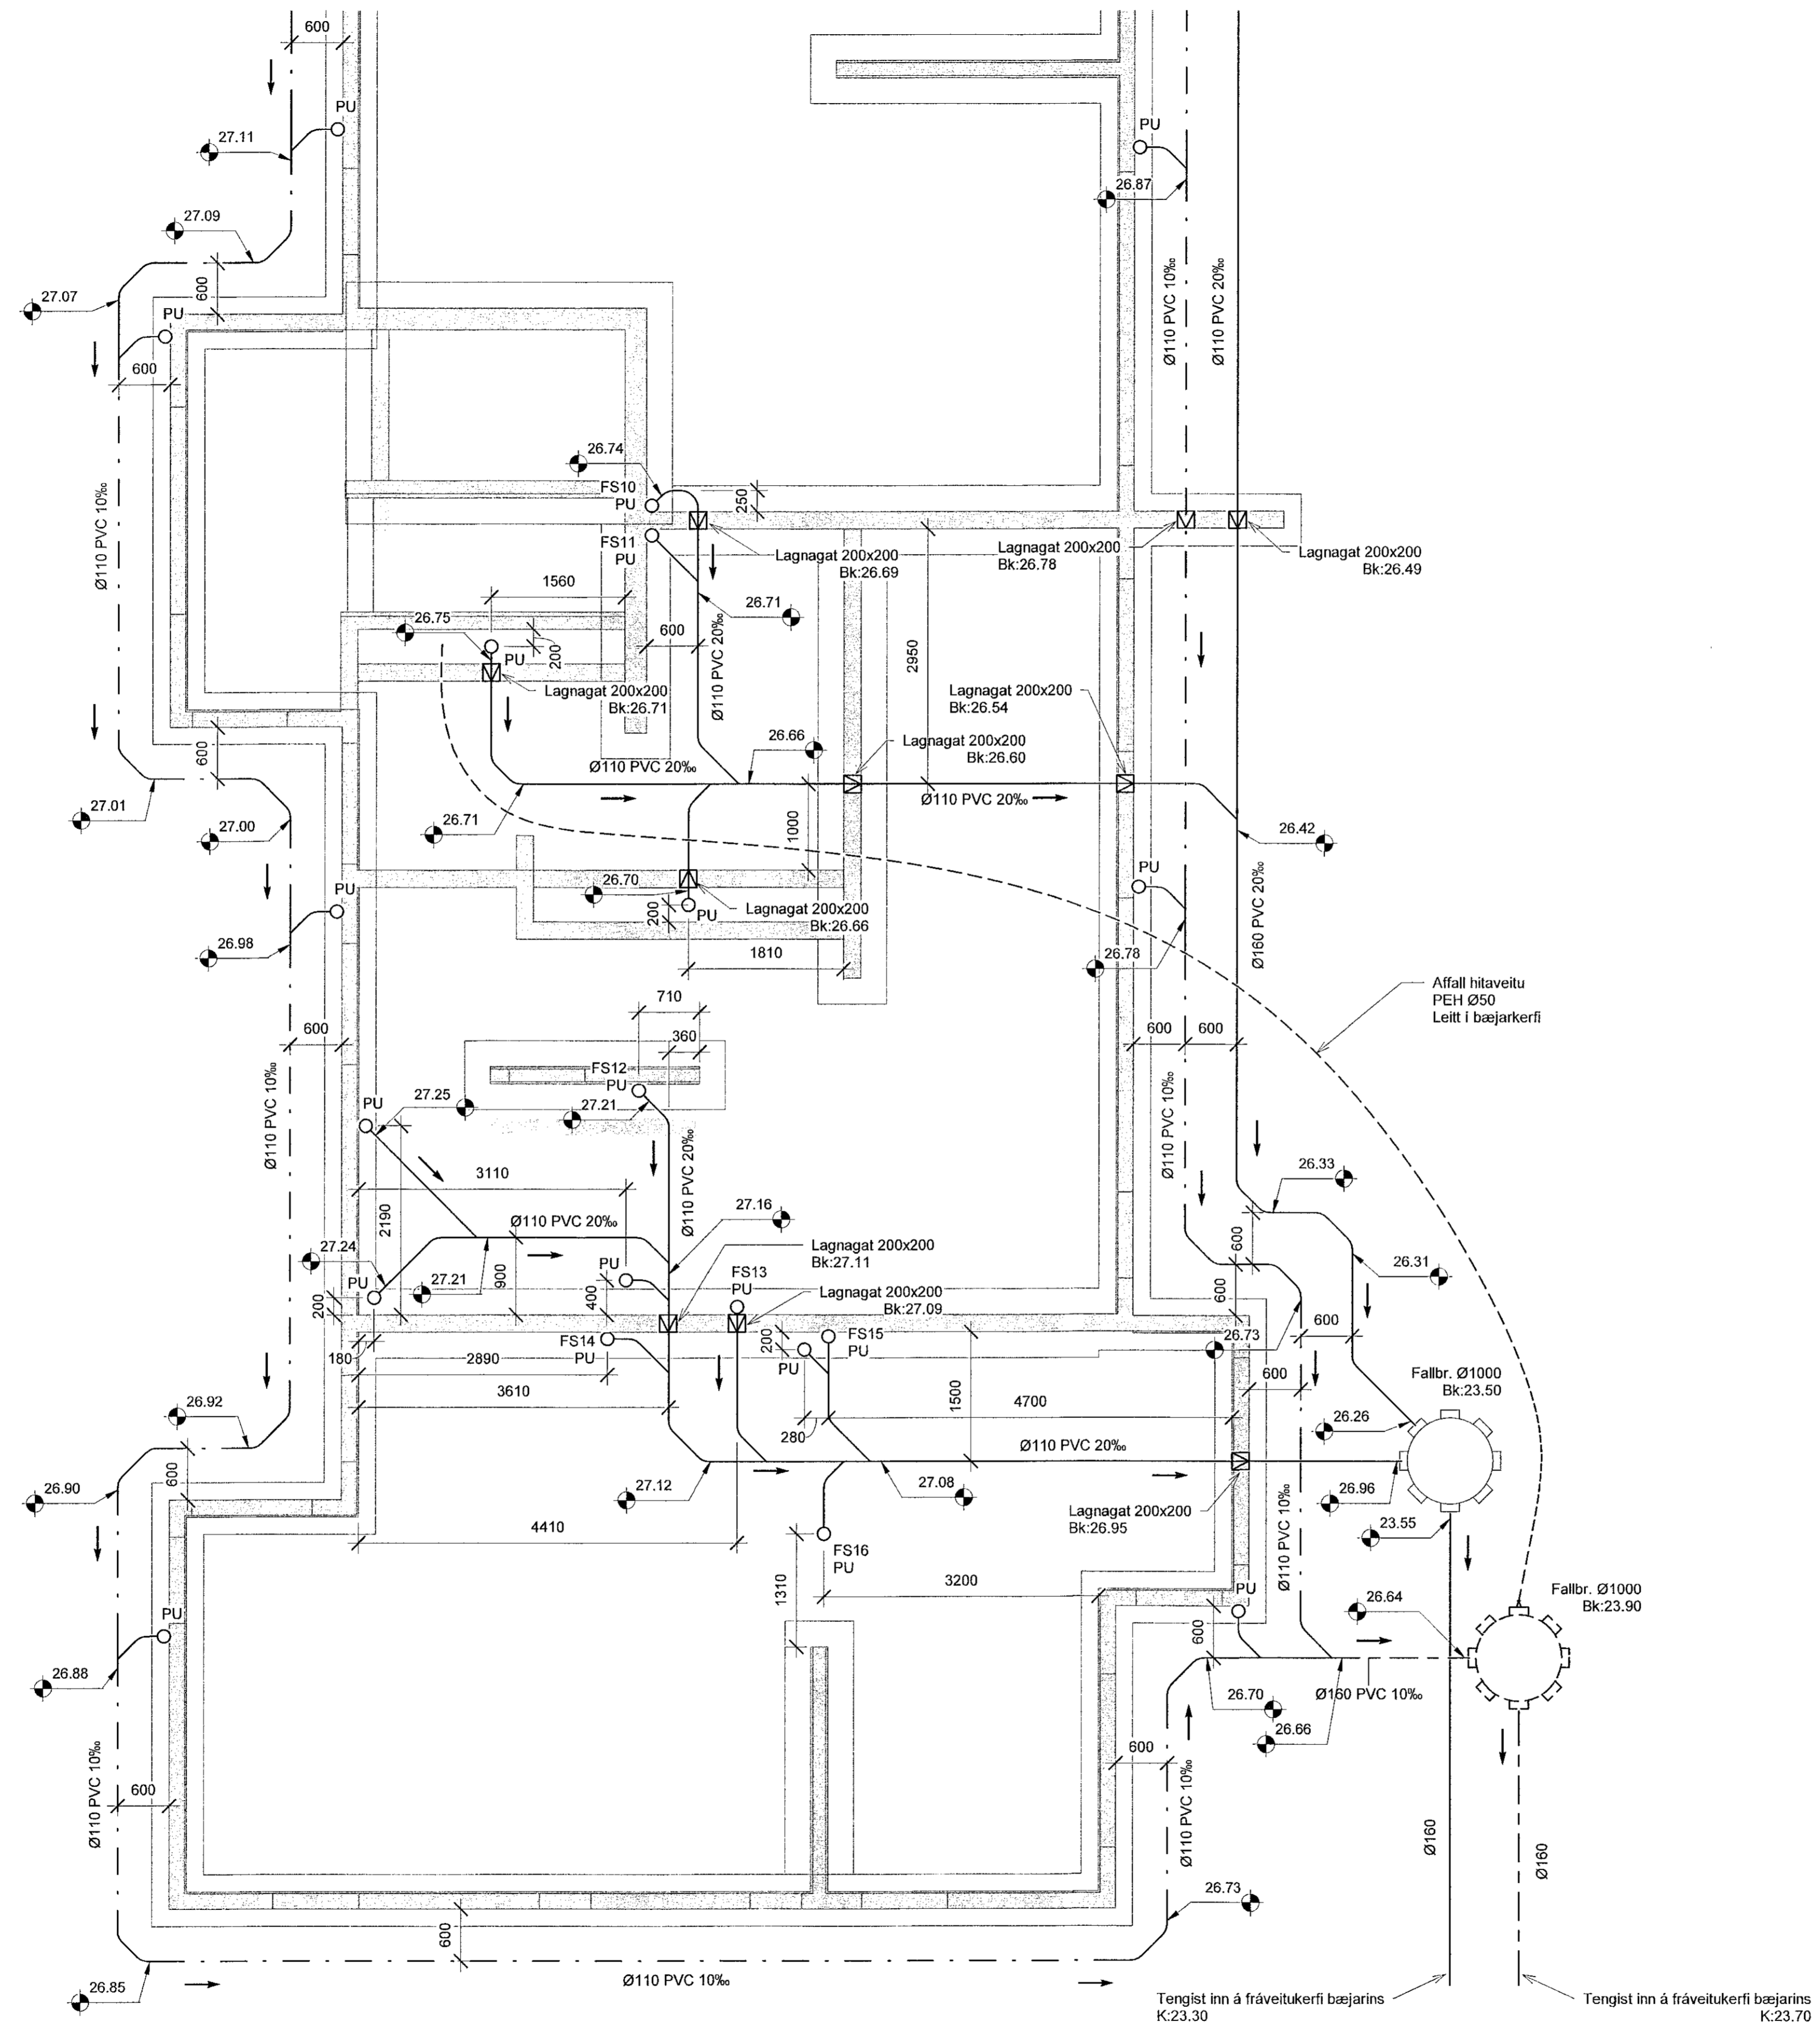


**VERKFRÆÐISTOFA**

NEW NORDIC ENGINEERING ehf  
Hæðarsíð 6 - 201 Kópavogur Ísland  
s. 899-3077 / 899-3577  
kl. 520914-1450. nne@nne.is www.nne.is

NÓNHAMAR 8  
221 HAFNARF JÖRÐUR

SERUPPDÁTTUR - GRUNNMYND SÖKKLAR  
GRUNNLAGNIR - GRUNNMYND SÖKKLAR

Hönnun:	PBE	Verknúmer:	21017
Teiknað:	SJ	Mælikvarði:	1:50
Yfirfarið:	BMA	Dagsetning:	25.06.2021
Sambýkkt:	Preddiur Björn Einarsson kl. 210281-3049	Teikn.nr.:	P1-02
Áritun hönnunarstjóra:	Kristinn Ragnarsson kl.120944-2669	Útgáfa:	1
Útgáfa / Dagsetning aðaluppráttar: 0 / 10.05.2021			

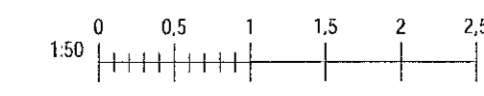

Skv. 25.06.2021 15:08:04

Copyright © New Nordic Engineering ehf. - Hönnun og höf. skráðar. - Hönnun og höf. skráðar. - Hönnun og höf. skráðar. - Hönnun og höf. skráðar.