


Sampykki þann  
12. Júní 2021  
Bygginguálfuráðgjafi / Hafnarfirði

Útg.	Dags.	Lýsing	Nafn
1	25.06.2021	FRUMTILGÁFA	PBE


SKÝRINGAR - FRÁRENNSLI:

— SKÓLPLOGN

--- REGNVATNSLOGN

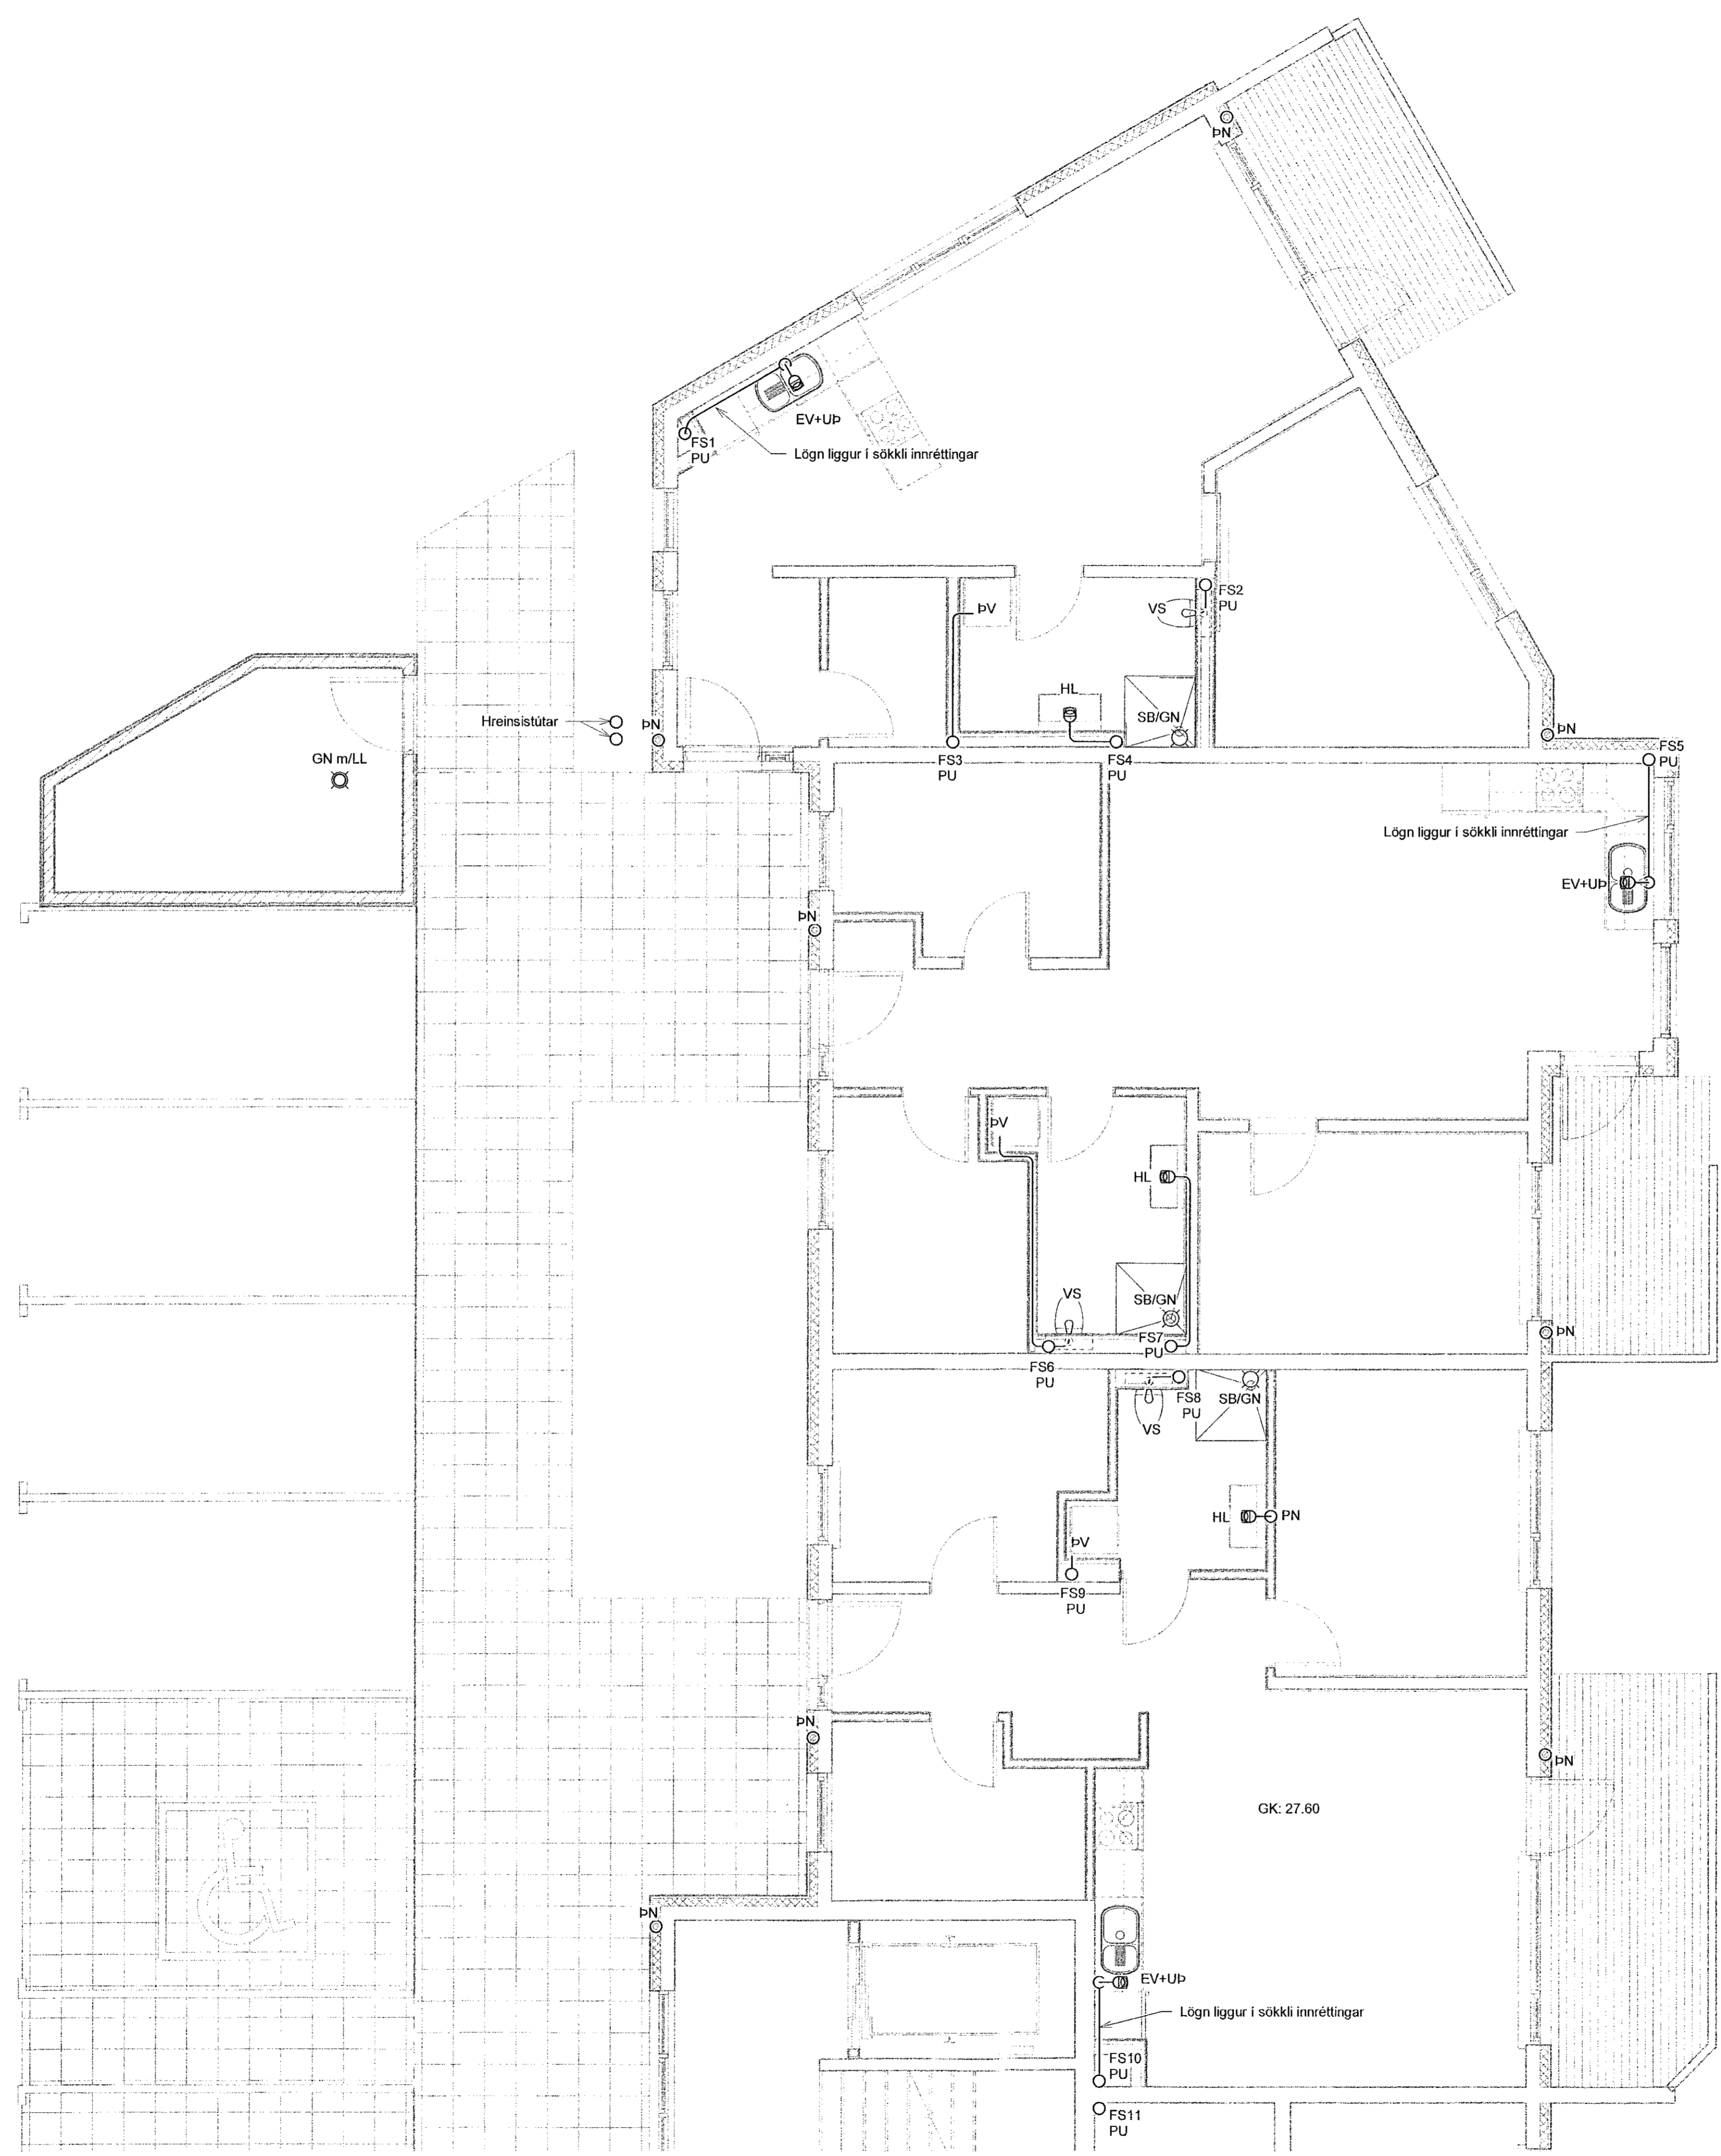

LYKILMYND

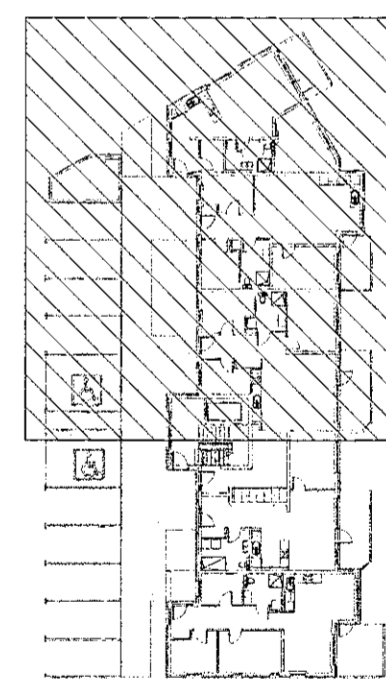


**VERKFRÆDISTOFA**

NEW NORDIC ENGINEERING ehf  
Hæðarsí 6 - 201 Kópavogur Ísland  
s. 899-3077 / 899-3577  
Kl. 520914-1450. nre@nme.is www.nme.is

**NÓNHAMAR 8**  
221 HAFNARFJÖRÐUR  
SERUÐPÓRÁTTUR - PÍPULAGNIR  
FRÁRENNSLI - GRUNNMYND 1.HÆÐ

Hönnun:	PBE	Verknúmer:	21017
Teiknað:	SJ	Mælikvarði:	1:50
Yfirfarið:	BMA	Dagsetning:	25.06.2021
Sampykkt:	Ísdróllur Björn Einarsson Kl. 210281-3049	Teikn.nr.:	P1-11
Aritum hönnunarsjóra:	Kristinn Ragnarsónn Kl.120944-2669	Útgáfa:	1
Útgáfa / Dagsetning aðalþröskuldráttar: 0 / 10.05.2021			

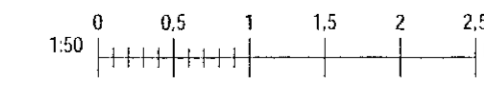

Pln: 03/05/20  
Sine: 25.06.2021 15:08:07