


Samþykkt þann
12. Júní 2021
Byggingaáskilningur í Hafnarfirði

Útg.	Dags.	Lýsing	Nafn
1	25.06.2021	FRAMÚTGÁFA	PBE


SKÝRINGAR - FRÆRENSLI:

— SKÓLPLÖGN

- - - - - REGNVATNSLÖGN

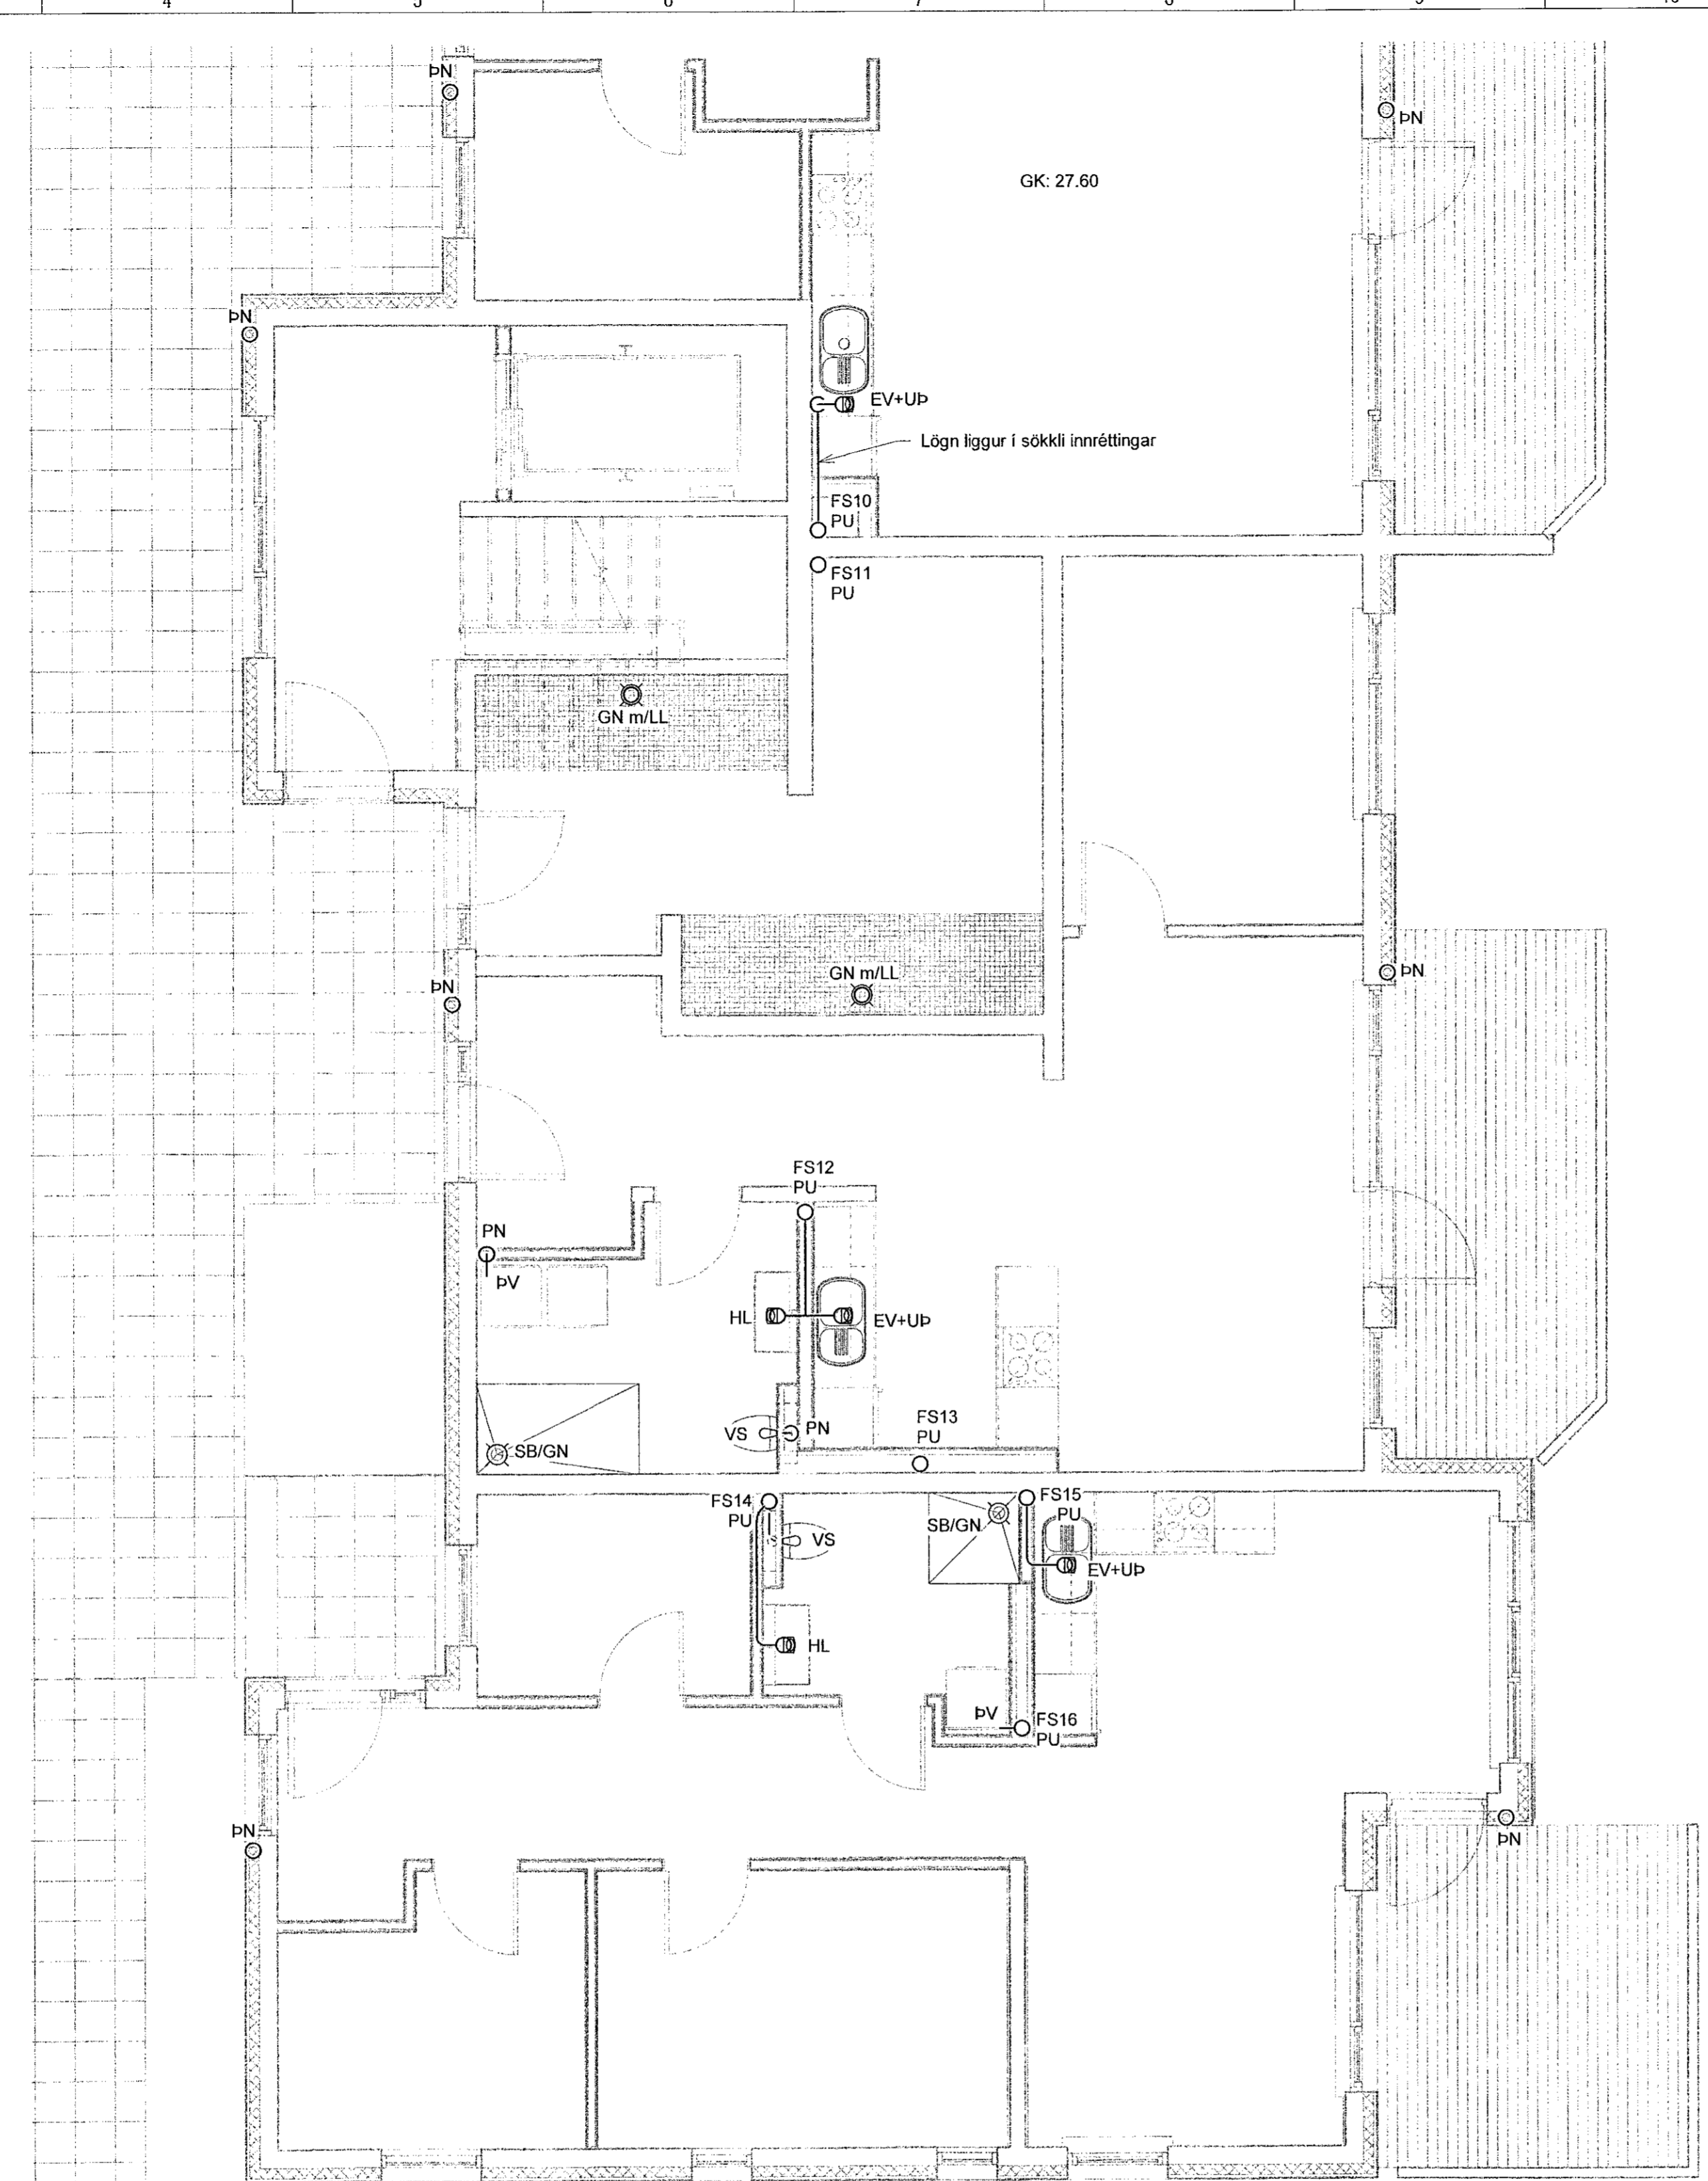

LYKILMYND

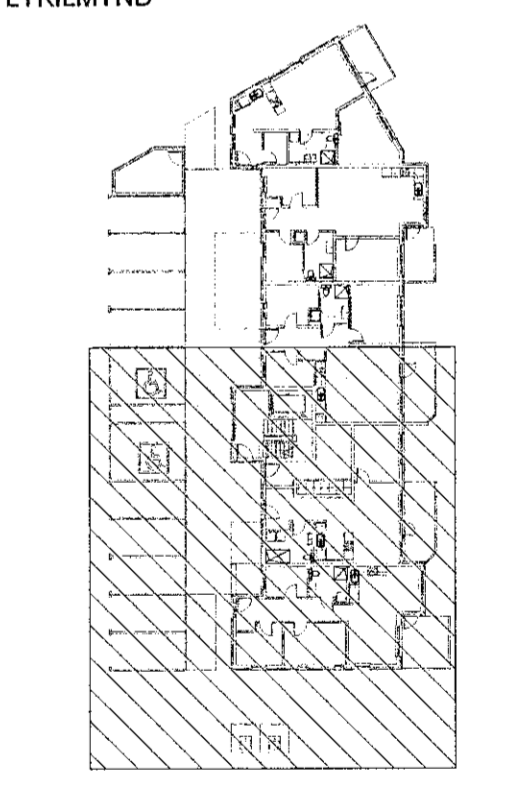


VERKFRÆDISTOFA

NEW NORDIC ENGINEERING ehf
Háðamni 6 - 201 Kópavogur Ísland
Sí. 899-3077 / 899-3577
Kl. 520914-1450. info@nne.is www.nne.is

NÓNHAMAR 8
221 HAFNARFJÖRÐUR
SERUÞPRÁTTUR - PÍPULAGNIR
FRÆRENSLI - GRUNNMYND I.HÆÐ

Hönnun:	PBE	Verkúmer:	21017
Teiknað:	SJ	Mælikvarði:	1:50
Yfirfarið:	BMA	Dagsetning:	25.06.2021
Samþykkt:		Teikn.nr.:	P1-12
Þorólfur Björn Einarsson Kt. 210281-3049		Útgáfa:	1
Áritun hönnunarskjóra: Krisstinn Ragnarsson Kt. 120944-2669			
Útgáfa / Dagsetning skýringa: 07.10.05.2021			

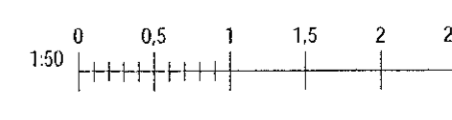

Skýr. 25.06.2021 15:08:10

Skýr. M:\AVR\2121017 - Nónhamar 802 DESIGN\2 P - PÍPULAGNIR\Nónhamar 8_Frærenslit.dwg

Copyright © New Nordic Engineering ehf. - Hinnar áskilningur er áskilningur - Eftirtekt er háð skýringu samþykkt