



Samþykkt þann  
12 Júní 2021  
Byggingaáhræðingunni í Hafnarfirði

Útg.	Dags.	Lýsing	Nafn
1	25.06.2021	FRAM/ÚTGÁFA	PBE

SKÝRINGAR - FRÆRENSLI:  
 ————— SKÓLPLÖGN  
 - - - - - REGNVATNSLÖGN

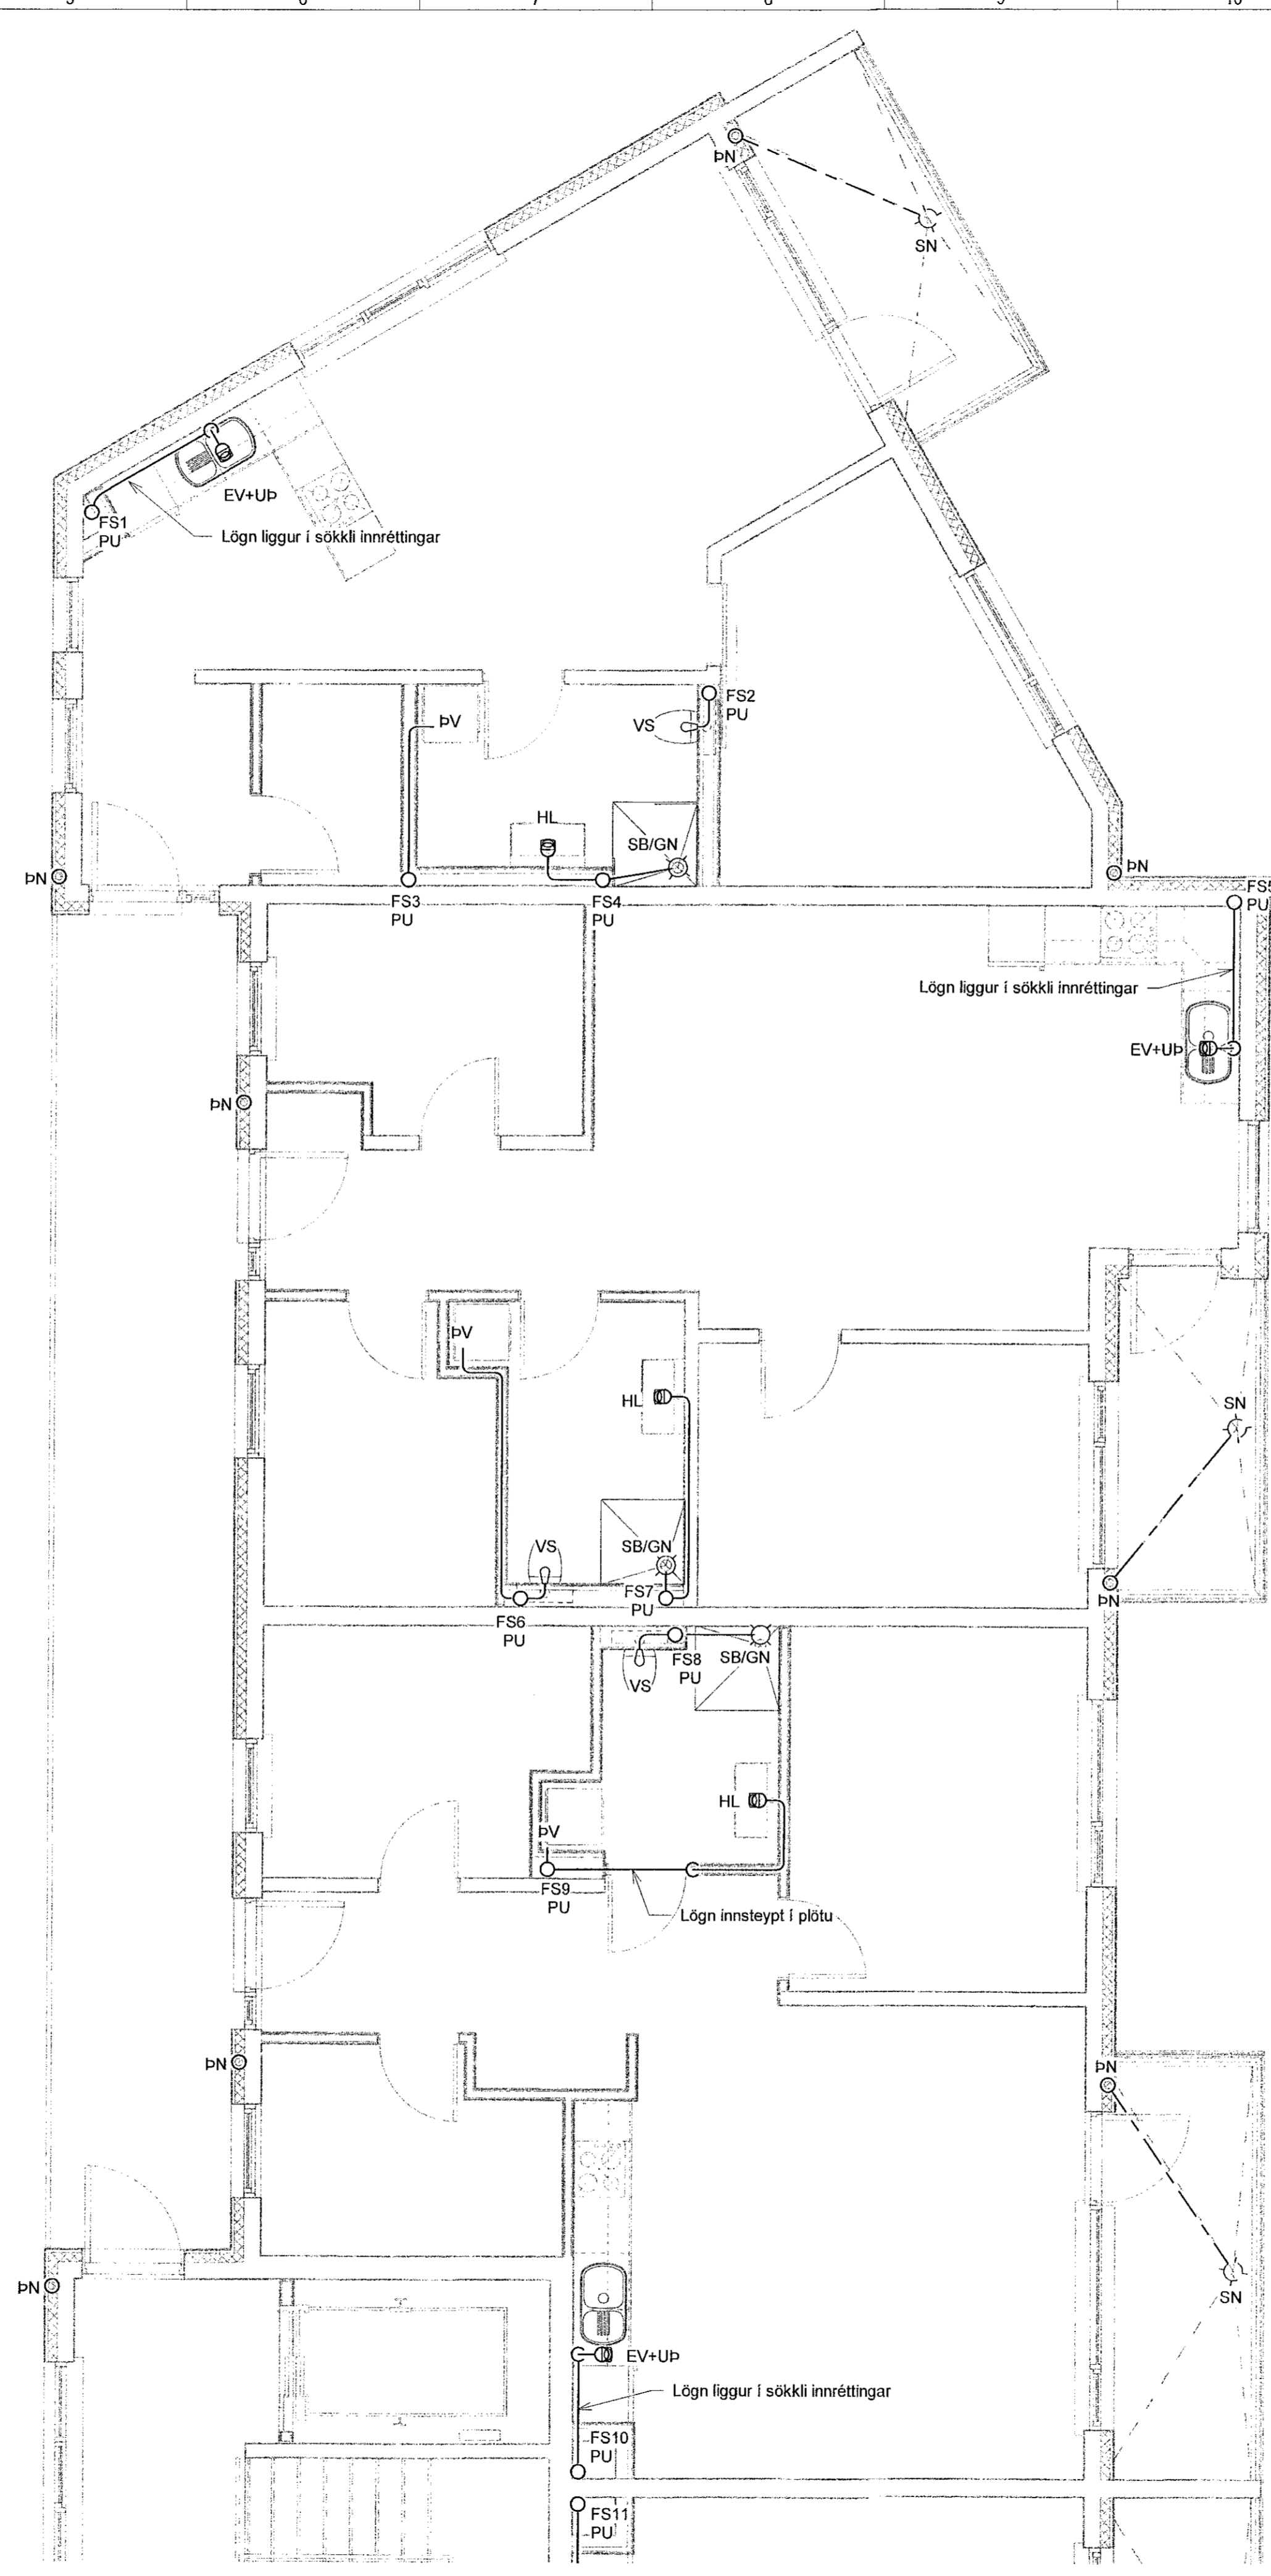

LYKILMYND

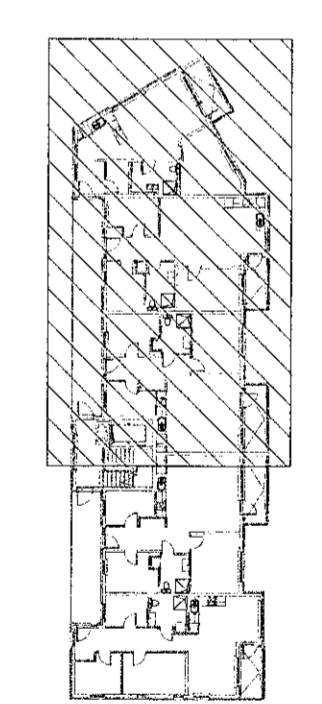

**VERKFRÆÐISTOFA**

NEW NORDIC ENGINEERING ehf  
 Hálandir 6 - 201 Kópavogur Ísland  
 Sí. 899-3077 / 899-3577  
 KL 520914-1450, nne@nne.is www.nne.is

**NÓNHAMAR 8**  
 221 HAFNARFJÖRDUR  
 SÉRUPPRÁTTUR - PÍPULAGNIR  
 FRÆRENSLI - GRUNNMYND 3.HÆÐ

Hönnun:	PBE	Verknúmer:	21017
Teiknað:	SJ	Mælikvarði:	1:50
Yfirfarið:	BMA	Dagsetning:	25.06.2021
Samþykkt:		Teikn.nr.:	P1-31
Perdóttur Björn Einarsson Kt. 210281-3049	<i>[Signature]</i>	Útgáfa:	1
Áritun hönnunarstjóra:			
Kristinn Ragnarsson Kt. 120944-2669	<i>[Signature]</i>		
Útgáfa / Dagsetning aðalútgáfa:	07.10.05.2021		



Blátt: 08/09/20  
 Svart: 25.06.2021 15:08:17

Copyright © New Nordic Engineering ehf. - Hönnun, útskipti, skilríki og tekið er ábyrgðin. - Framtíðin er hús skilríki samþykki