


Samþykkt þann
12. Júlí 2021
Bygginguldrömi / Höfnaröð


Útg.	Dags.	Lýsing	Nafn
1	25.06.2021	FRUMÚTGÁFA	PBE

SKÝRINGAR - FRÁRENSLI:

- SKÓLPLOGN
- - - REGNVATNSLÖGN

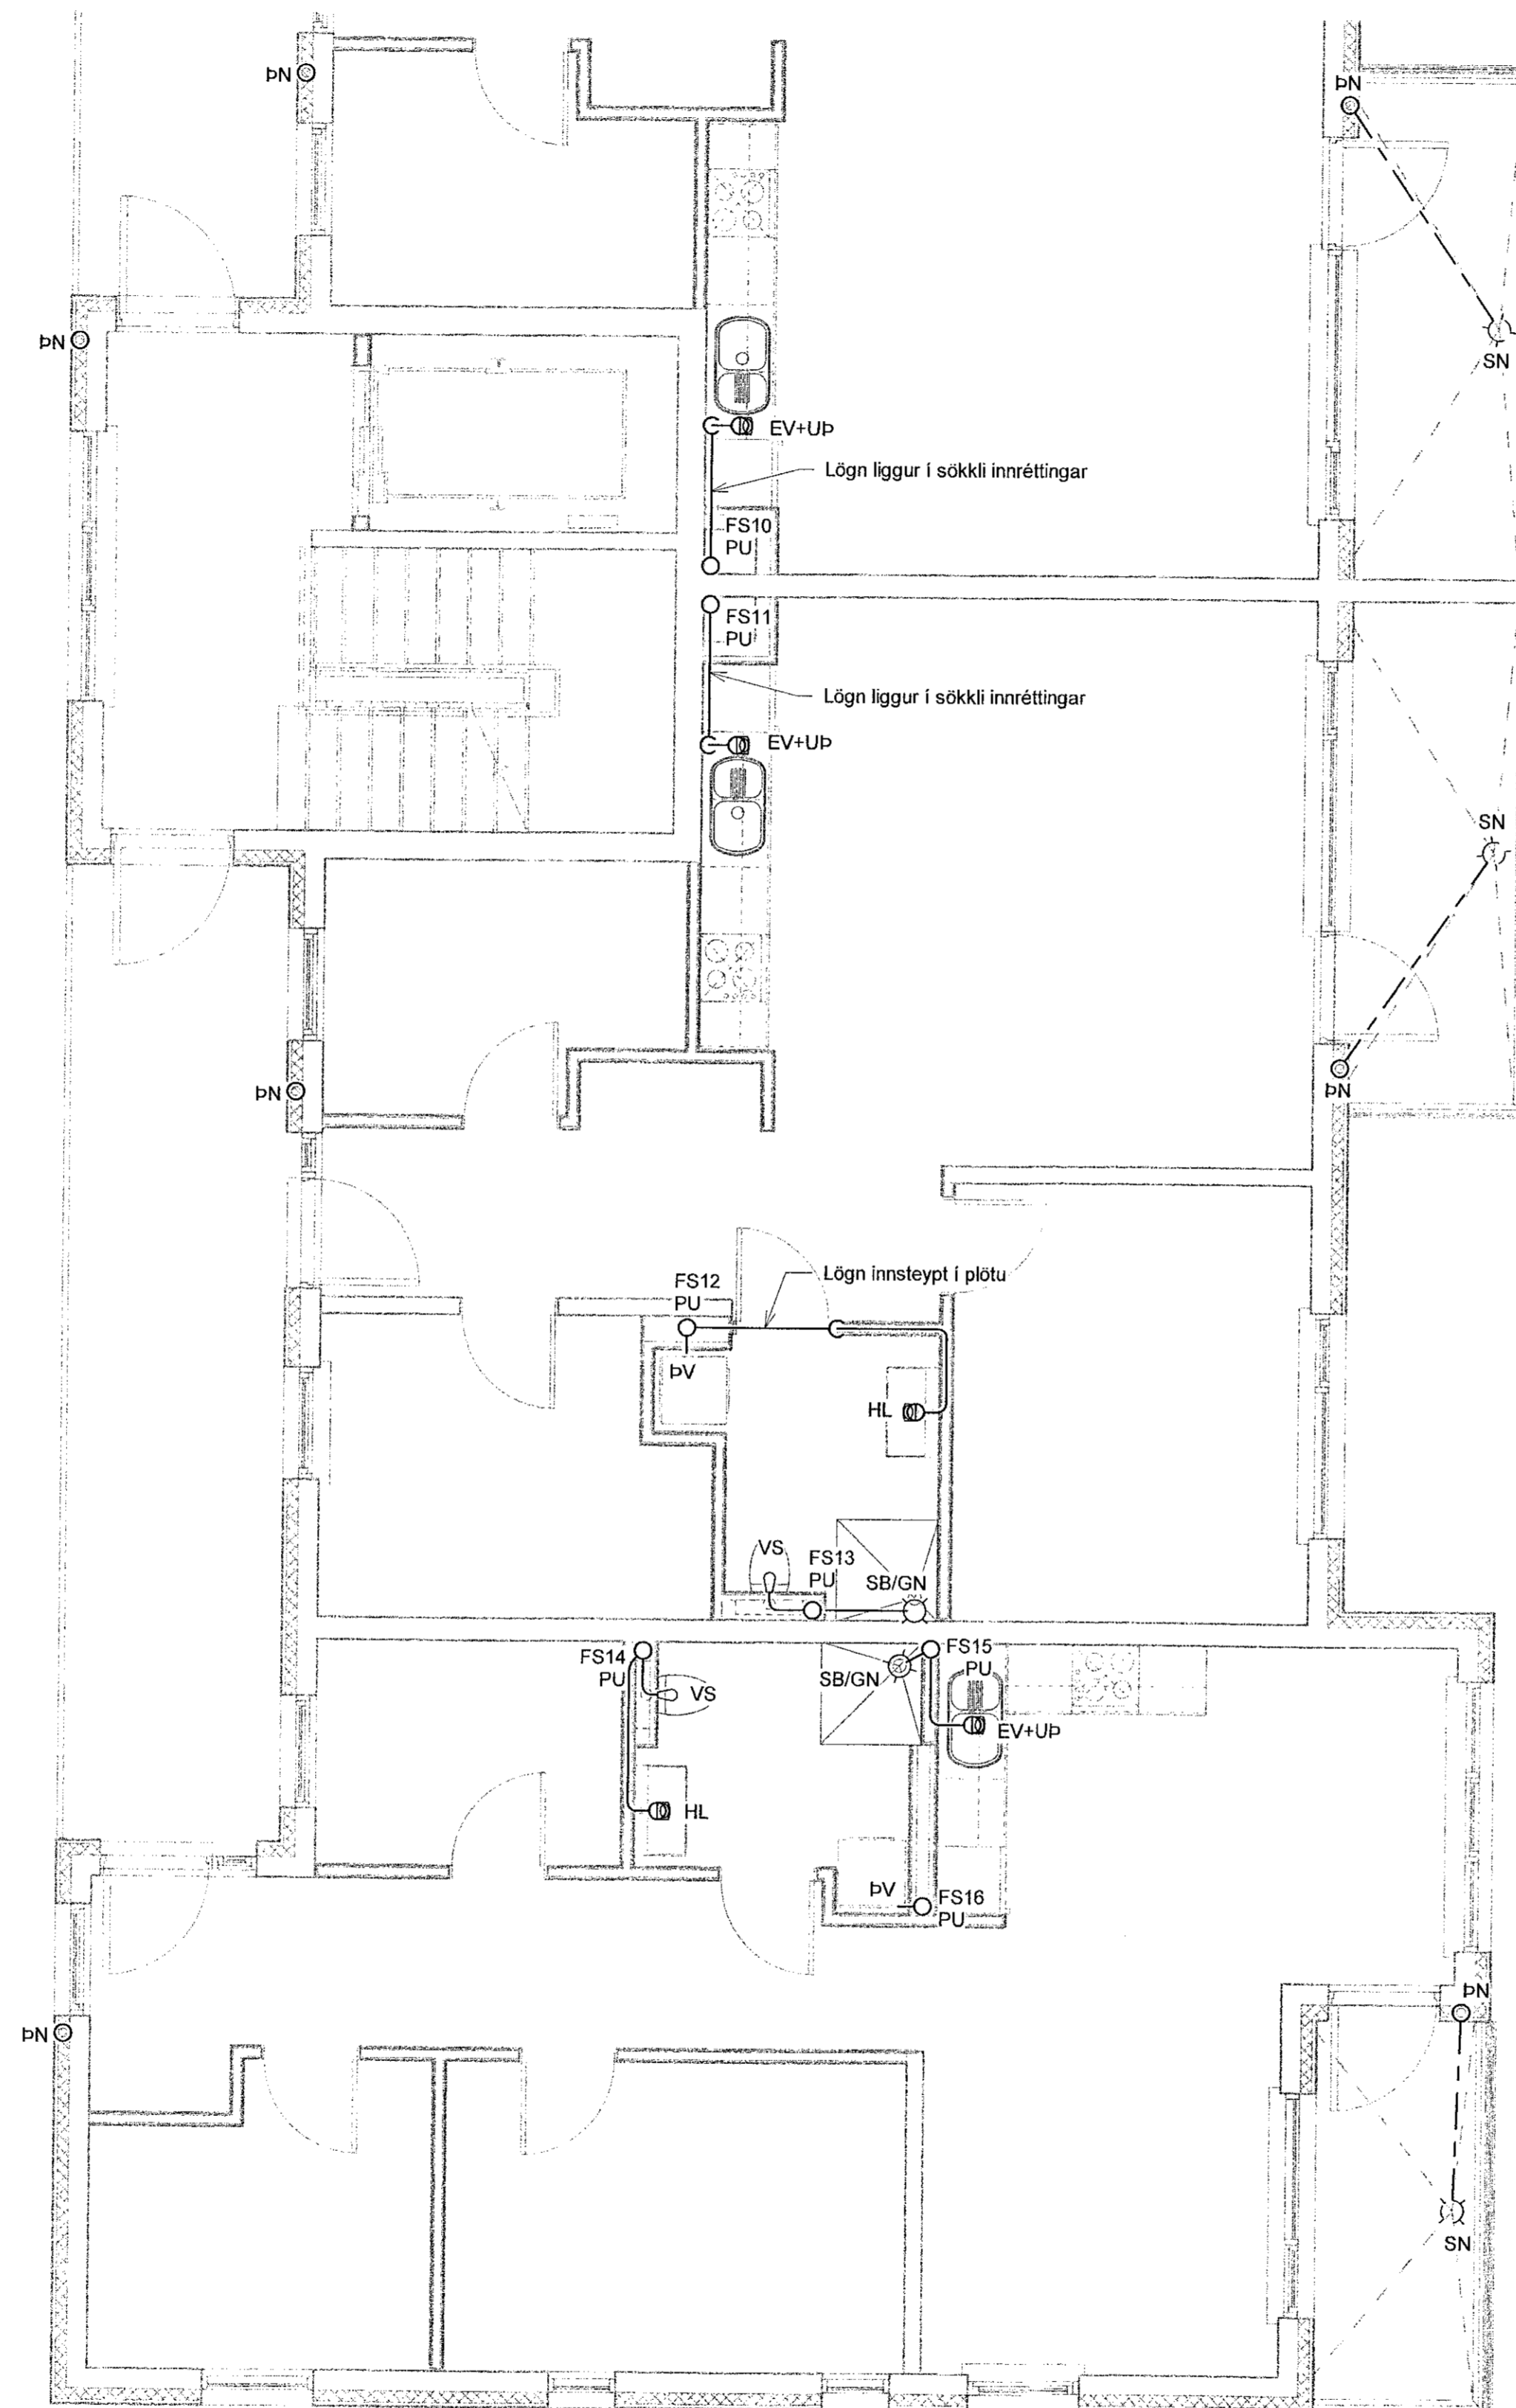

LYKILMYND

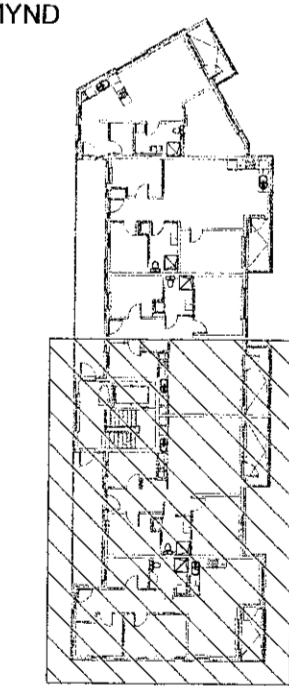


VERKFRÆÐISTOFA

NEW NORDIC ENGINEERING ehf
Hæðarsní 6 - 201 Kópavogur Ísland
s. 899-3077 / 899-3577
Kl. 5.20914-1450. info@nme.is www.nme.is

NÖNHAMAR 8
221 HAFNARFJÖRÐUR
SÉRUPPRÁTTUR - PÍPULAGNIR
FRÁRENSLI - GRUNNMÝND 3.HÆÐ

Hönnun:	PBE	Verkúmer:	21017
Telknað:	SJ	Mælikvarði:	1:50
Yfirfarið:	BMA	Dagsetning:	25.06.2021
Samþykkt:		Telkn.nr.:	P1-32
Þóroddur Björn Einarsson Kl. 210281-3049	<i>[Signature]</i>	Útgáfa:	1
Áritun hönnunarsjóra: Krisstinn Ragnarsson Kl. 120944-2669	<i>[Signature]</i>	Útgáfa / Dagsetning aðalútgáfa:	0 / 10.05.2021

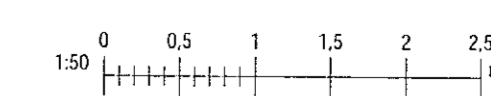

Plöt: 0010320
Sma: 25.06.2021 15:06:18

Copyright © New Nordic Engineering ehf. Höfnaröð skráð varð á Búnaðar- og Landbúnaðarvæðingunni - Tíðindur er með skilríkum samþykktu