



Sambýkt bann
12. Jún 2021
Bygginguáhræima í Hafnarförðum

Útg.	Dags.	Lýsing	Nafn
1	25.06.2021	FRUMÚTGÁFA	PBE

SKÝRINGAR - FRÆRENNSLI:
 ————— SKÓLPLÖGN
 - - - - - REGNVATNSLÖGN

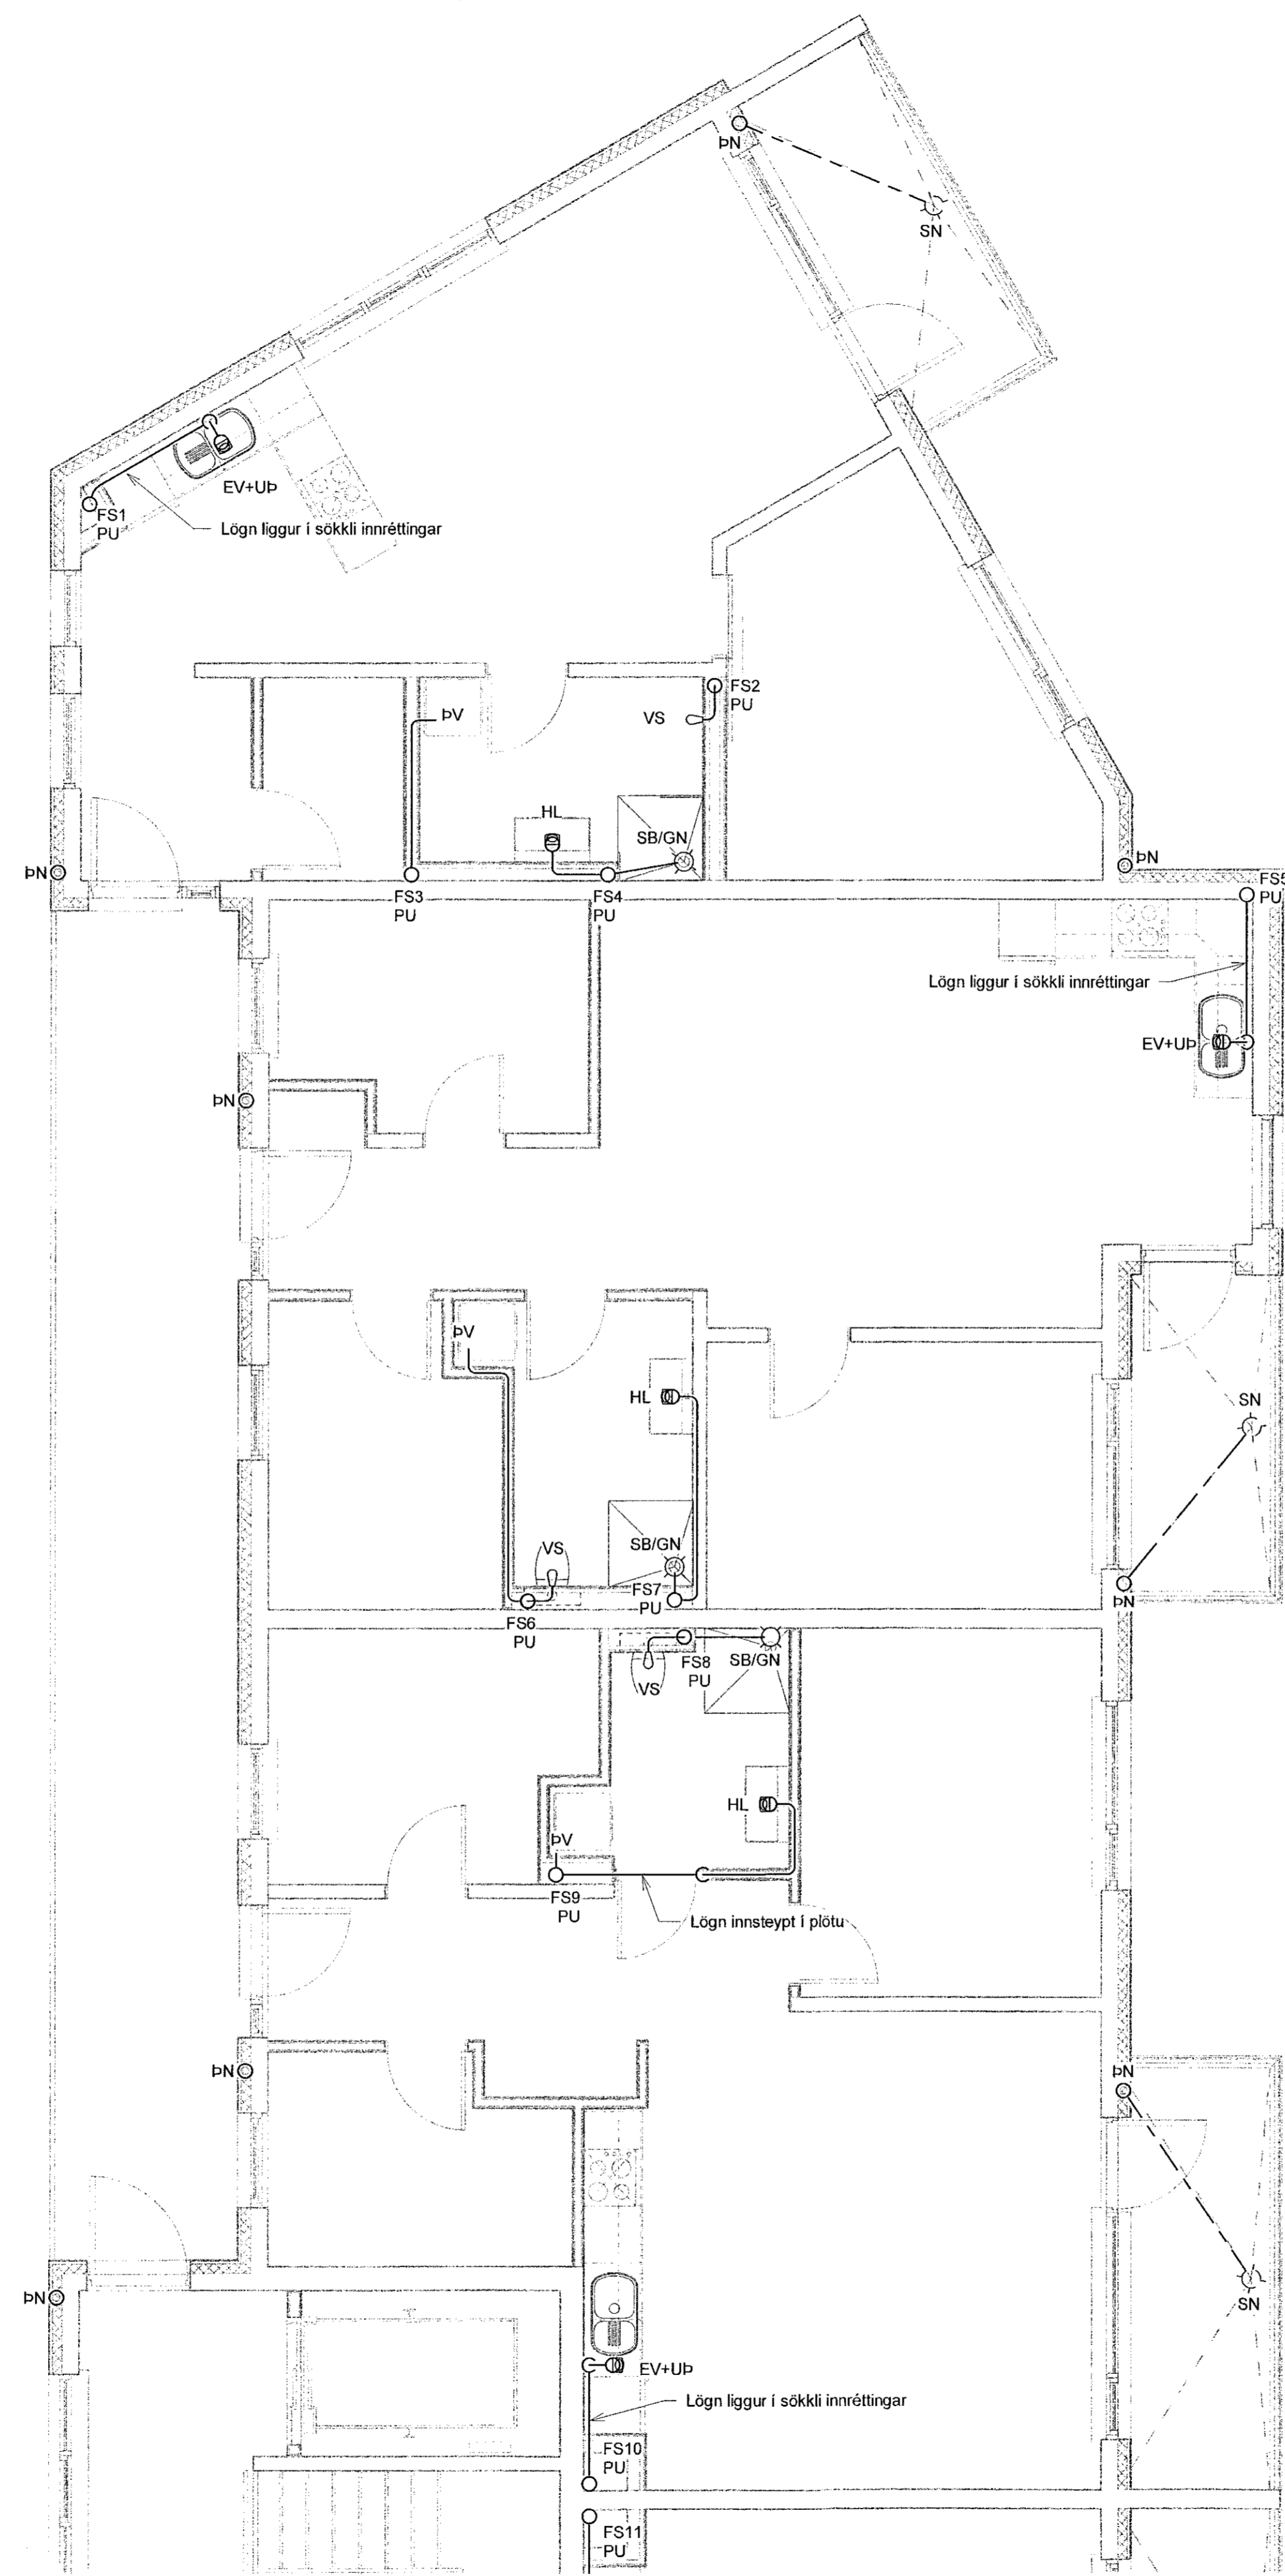

LYKILMYND

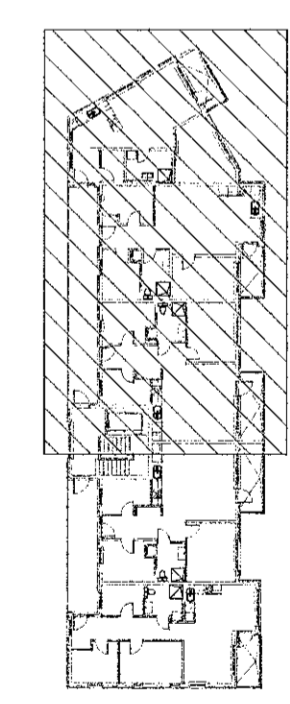


VERKFRÆÐISTOFA

NEW NORDIC ENGINEERING ehf
 Háðamari 6 - 201 Kópavogur Ísland
 s. 899-3077 / 899-3577
 Kl. 520914-1450. nne@nne.is www.nne.is

NÓNHAMAR 8
 221 HAFNARFJÖRÐUR
 SÉRUPPRÁTTUR - PÍPULAGNIR
 FRÆRENNSLI - GRUNNMYND 4.HÆÐ

Hönnun:	PBE	Verknúmer:	21017
Telknað:	SJ	Mælikvarði:	1:50
Yfirfarið:	BMA	Dagsetning:	25.06.2021
Sambýkt:	Þróðlar Björn Einarsson Kl. 210281-3049	Telkn.nr.:	P1-41
Aritun hönnunarstjóra:	Kristinn Ragnarsson Kl.120944-2669	Útgáfa:	1
Útgáfa / Dagsetning aðalupplýsinga: 01/10.05.2021			

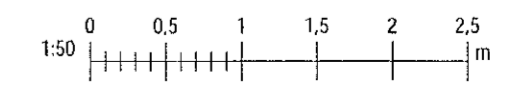

Skala: 25.06.2021 13:02:21
 PBE: 03/06/20

Copyright © New Nordic Engineering ehf. - Hönnun, skrá og allar réttindi tilhöfudun er það skilfraga samþykki