



Samþykkt þann
12. Júní 2021
Byggingaulltráin / Hönnunir

Útg.	Dags.	Lýsing	Nafn
1	25.06.2021	FRUMÚTGÁFA	PBE

SKÝRINGAR - FRÁRENNSLI:
 ————— SKÓLPLOGN
 - - - - - REGNVATNSLÖGN

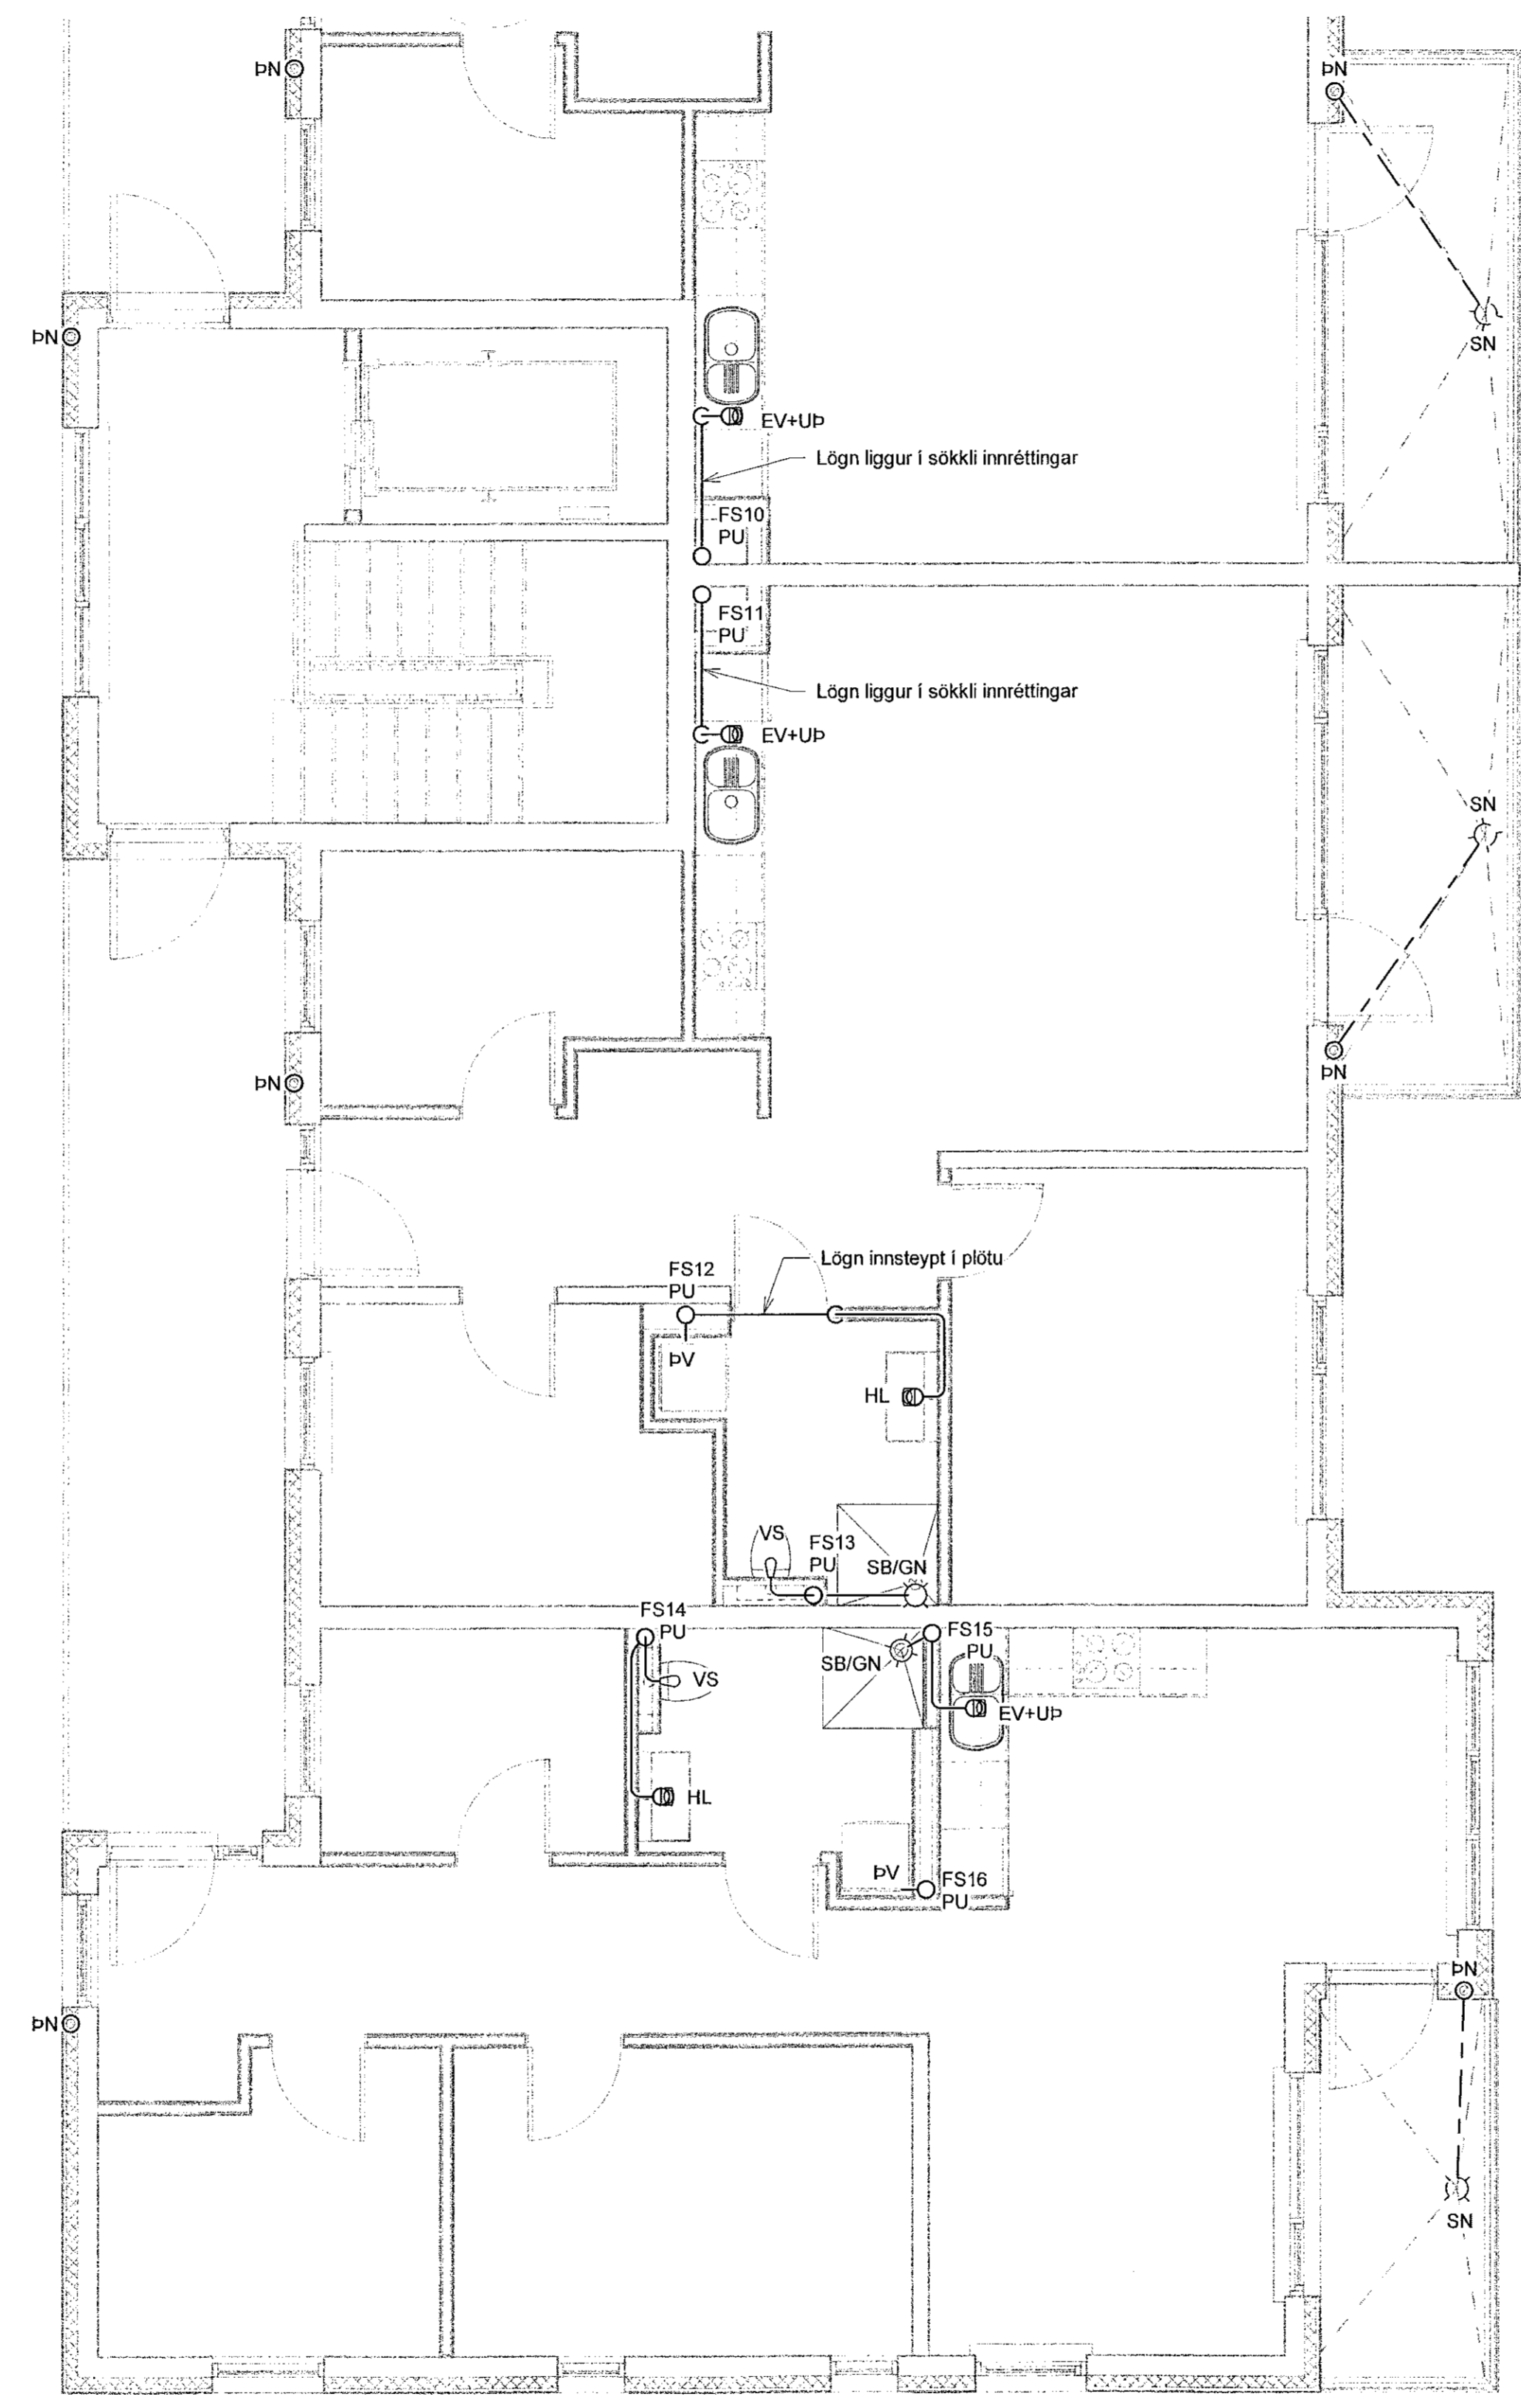

LYKILMYND

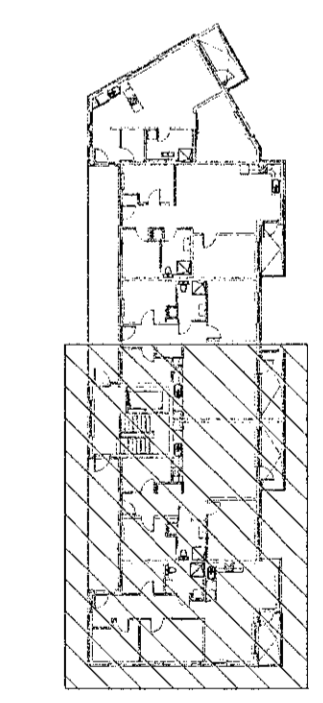


VERKFRÆÐISTOFA

NEW NORDIC ENGINEERING ehf
 Háðamári 6 - 201 Kópavogur Ísland
 s. 899 3077 / 899 3577
 Kt. 520914-1450. new@nne.is www.nne.is

NÖNHAMAR 8
 221 HAFNARFJÖRÐUR

SERUÞPDRÁTTUR - PÍPULAGNIR
 FRÁRENNSLI - GRUNNMYND 4.HÆÐ

Hönnun:	PBE	Verknúmer:	21017
Teiknað:	SJ	Mælikvarði:	1:50
Yfirarið:	BMA	Dagsetning:	25.06.2021
Samþykkt:	Þóroddur Björn Einarsson Kl. 210281-3049	Teikn.nr.:	P1-42
Áritun hönnunarsjóra:	Kristján Ragnarsson kl.120944-2669	Útgáfa:	1
Útgáfa / Dagsetning óbálþagðratta: 0 / 10.05.2021			

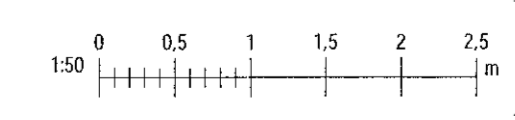

Skra: MEWVR2121017 - NÖNHAMAR 802 DESIGN02 P - PÍPULAGNIR NÖNHAMAR 8 FRÁRENNSLI

Copyright © New-Nordic-Engineering ehf. - Hönnunir skráar sér alian net á talafræðingum - Fjölskylda er það skilgreining samþykkt