
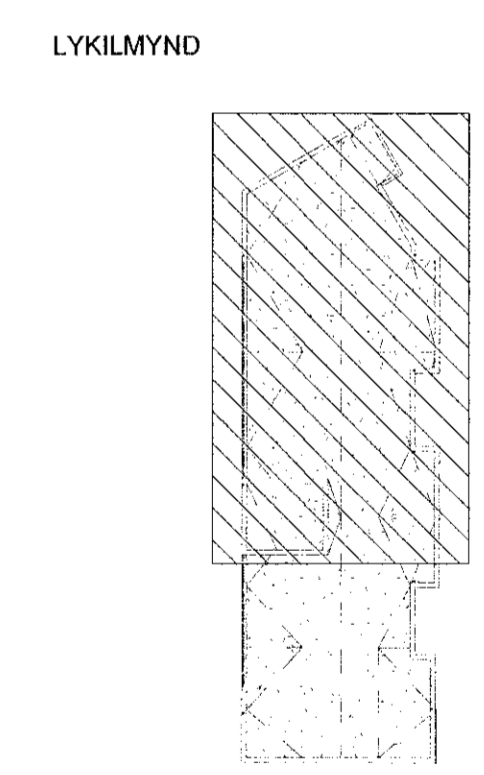


Samþykkt þann
12. Júlí 2021
Byggingfallráðgjafi / Hafnarfróði

| Útg. | Dags. | Lýsing | Nafn |
|------|------------|------------|------|
| 1 | 25.06.2021 | FRUMÚTGÁFA | PBE |

SKÝRINGAR - FRÁRENNSLI:
 ————— SKÓLPLÖGN
 - - - - - REGNVATNSLÖGN

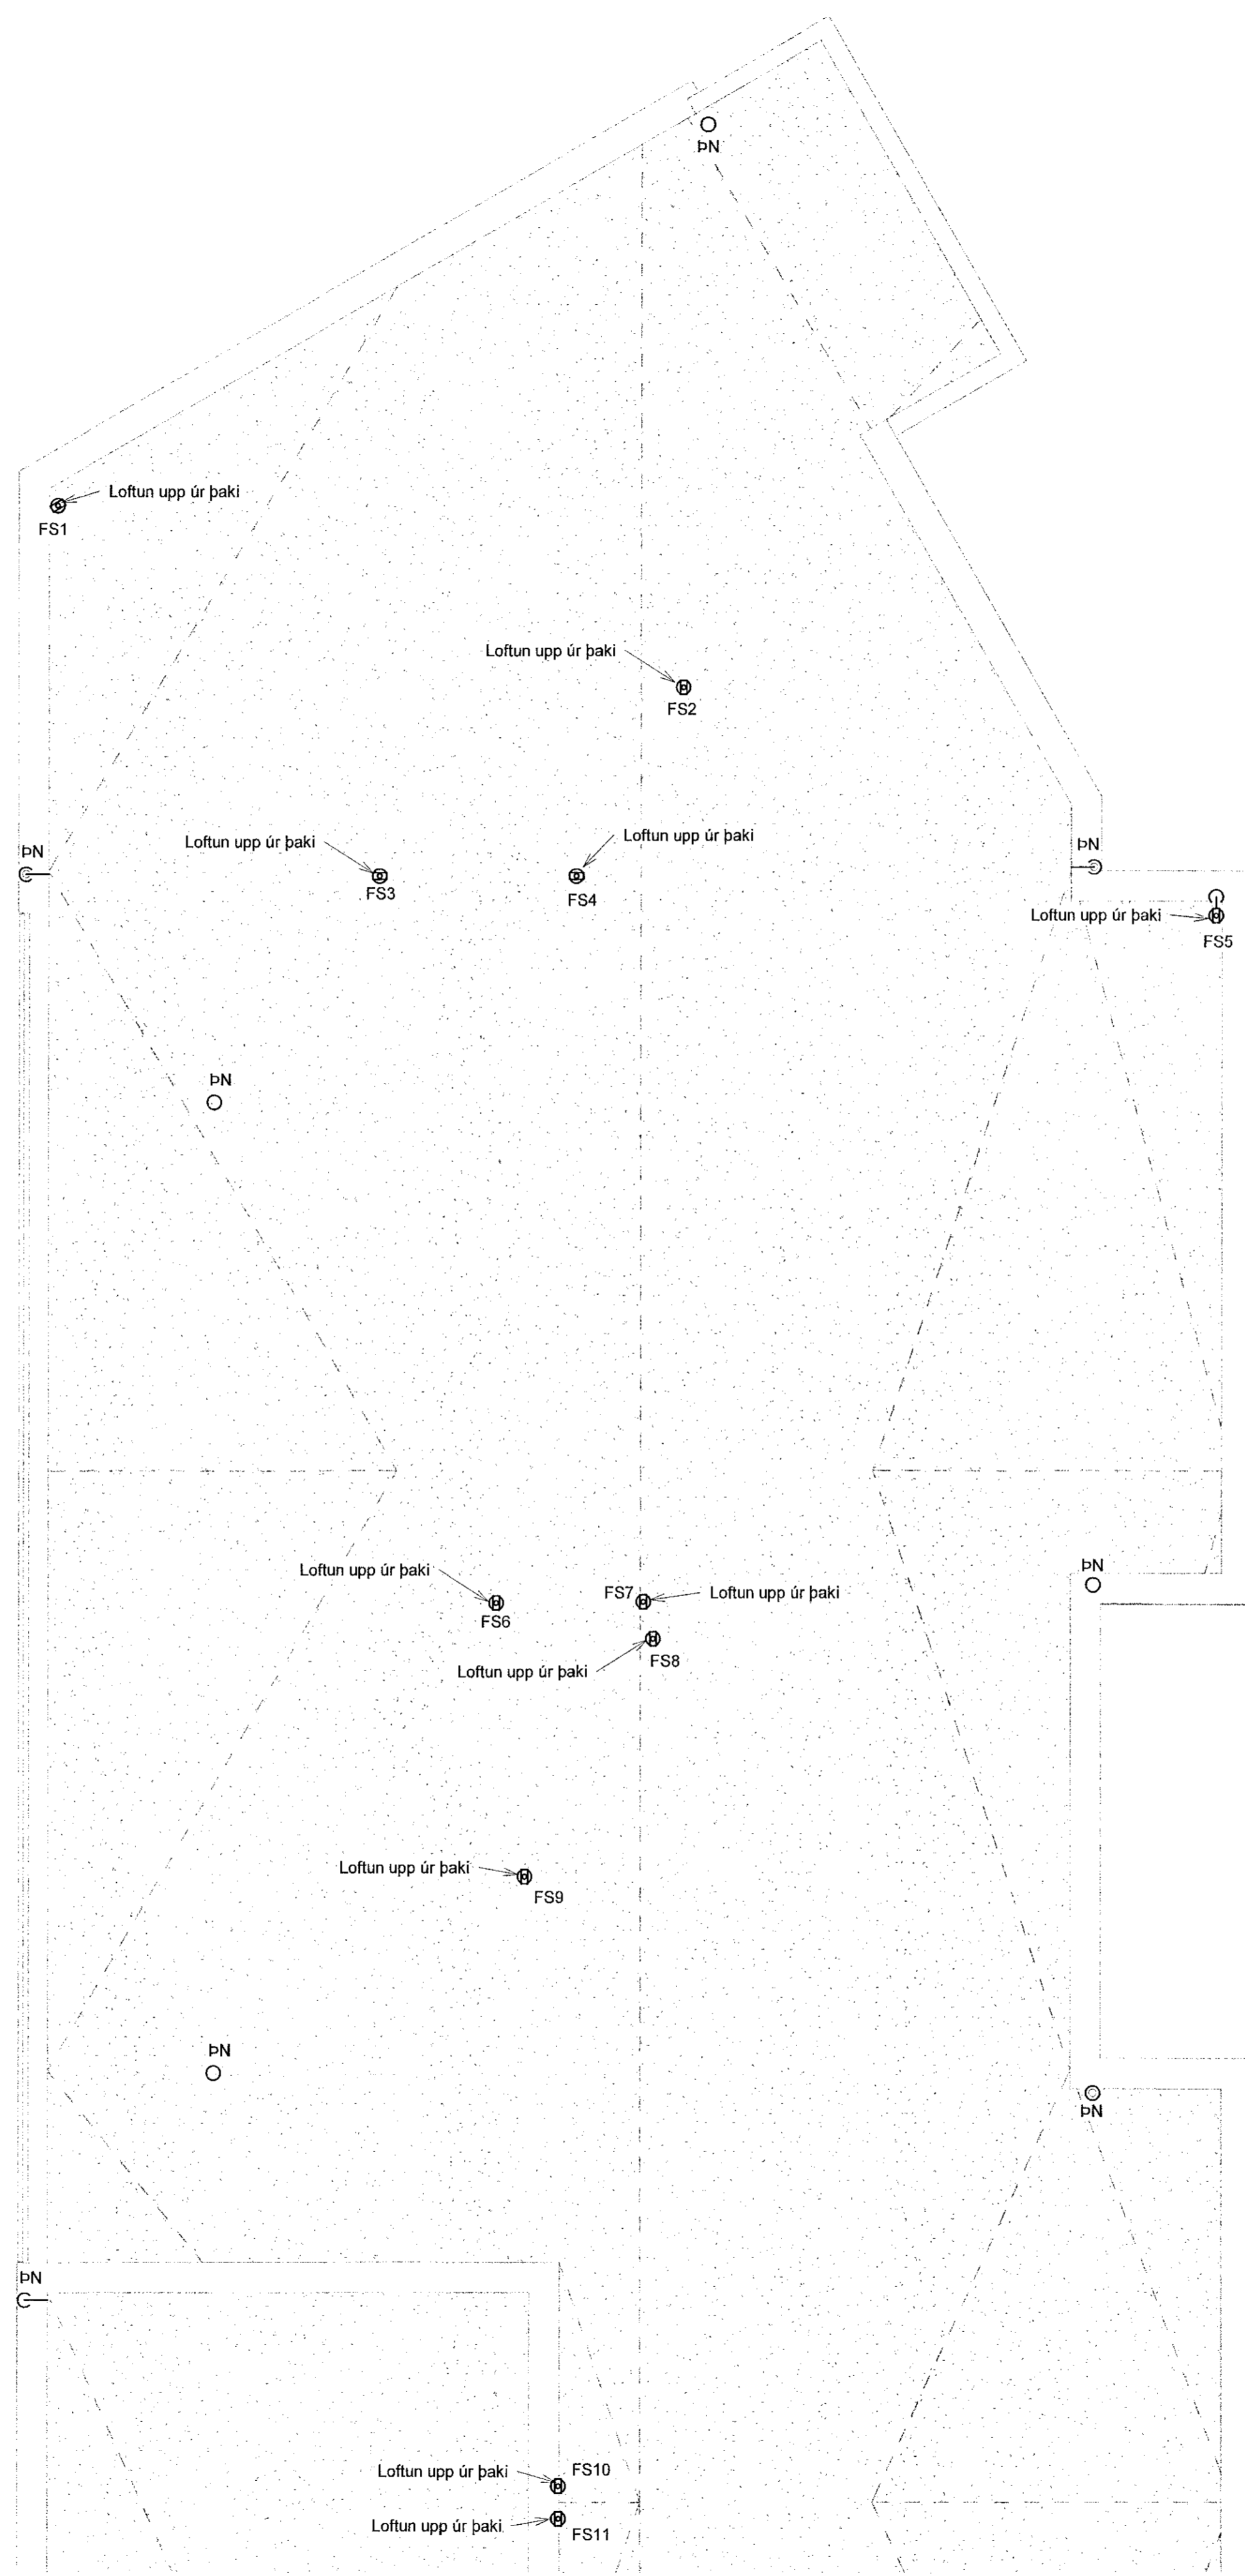


VERKFRÆÐISTOFA

NEW NORDIC ENGINEERING ehf
 Háðamál 6 - 201 Kópavogur íbúð
 s. 899-3077 / 899-3577
 Kl. 520914-1450. nne@nne.is www.nne.is

NÓNHAMAR 8
 221 HAFNARFJÖRÐUR
 SÉRUPPDRÁTTUR - PÍPULAGNIR
 FRÁRENNSLI - GRUNNMÝND ÞAK

| | | | |
|---|---|-------------|------------|
| Hönnun: | PBE | Verknúmer: | 21017 |
| Teiknað: | SJ | Mælikvarði: | 1:50 |
| Yfirfarið: | BMA | Dagsetning: | 25.06.2021 |
| Samþykkt: | Þorólfur Björn Einarsson Kl. 210281-3049 | Teikn.nr.: | P1-51 |
| Áritun hönnunarstjóra: | Kristinn Ragnarsson Kl. 120944-2669 | Útgáfa: | 1 |
| Útgáfa / Dagsetning aðalupplýsinga: 01 / 10.05.2021 | | | |

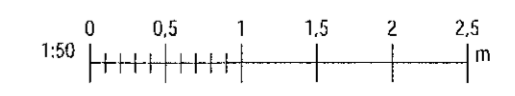

Skv: 25.06.2021 15:02:27
 Pbk: 08/06/20

Copyright © New Nordic Engineering ehf. - Nónhamar skilar sér allan rétt á höfundum - Þessi skýring er með auðlaga samþykki