



# KERFISMYND LAGNAGRINDAR HÚS 11-13 - MHL 07

Samþykkt þann  
01. JUNÍ 2023  
Byggingartútrúnn í Hafnarfjörð  
Sólveig Þórunn




Útg.	Dag s.	Lýsing	Náfn
1	21.04.2023	FRUMTÚGÁFA	H00

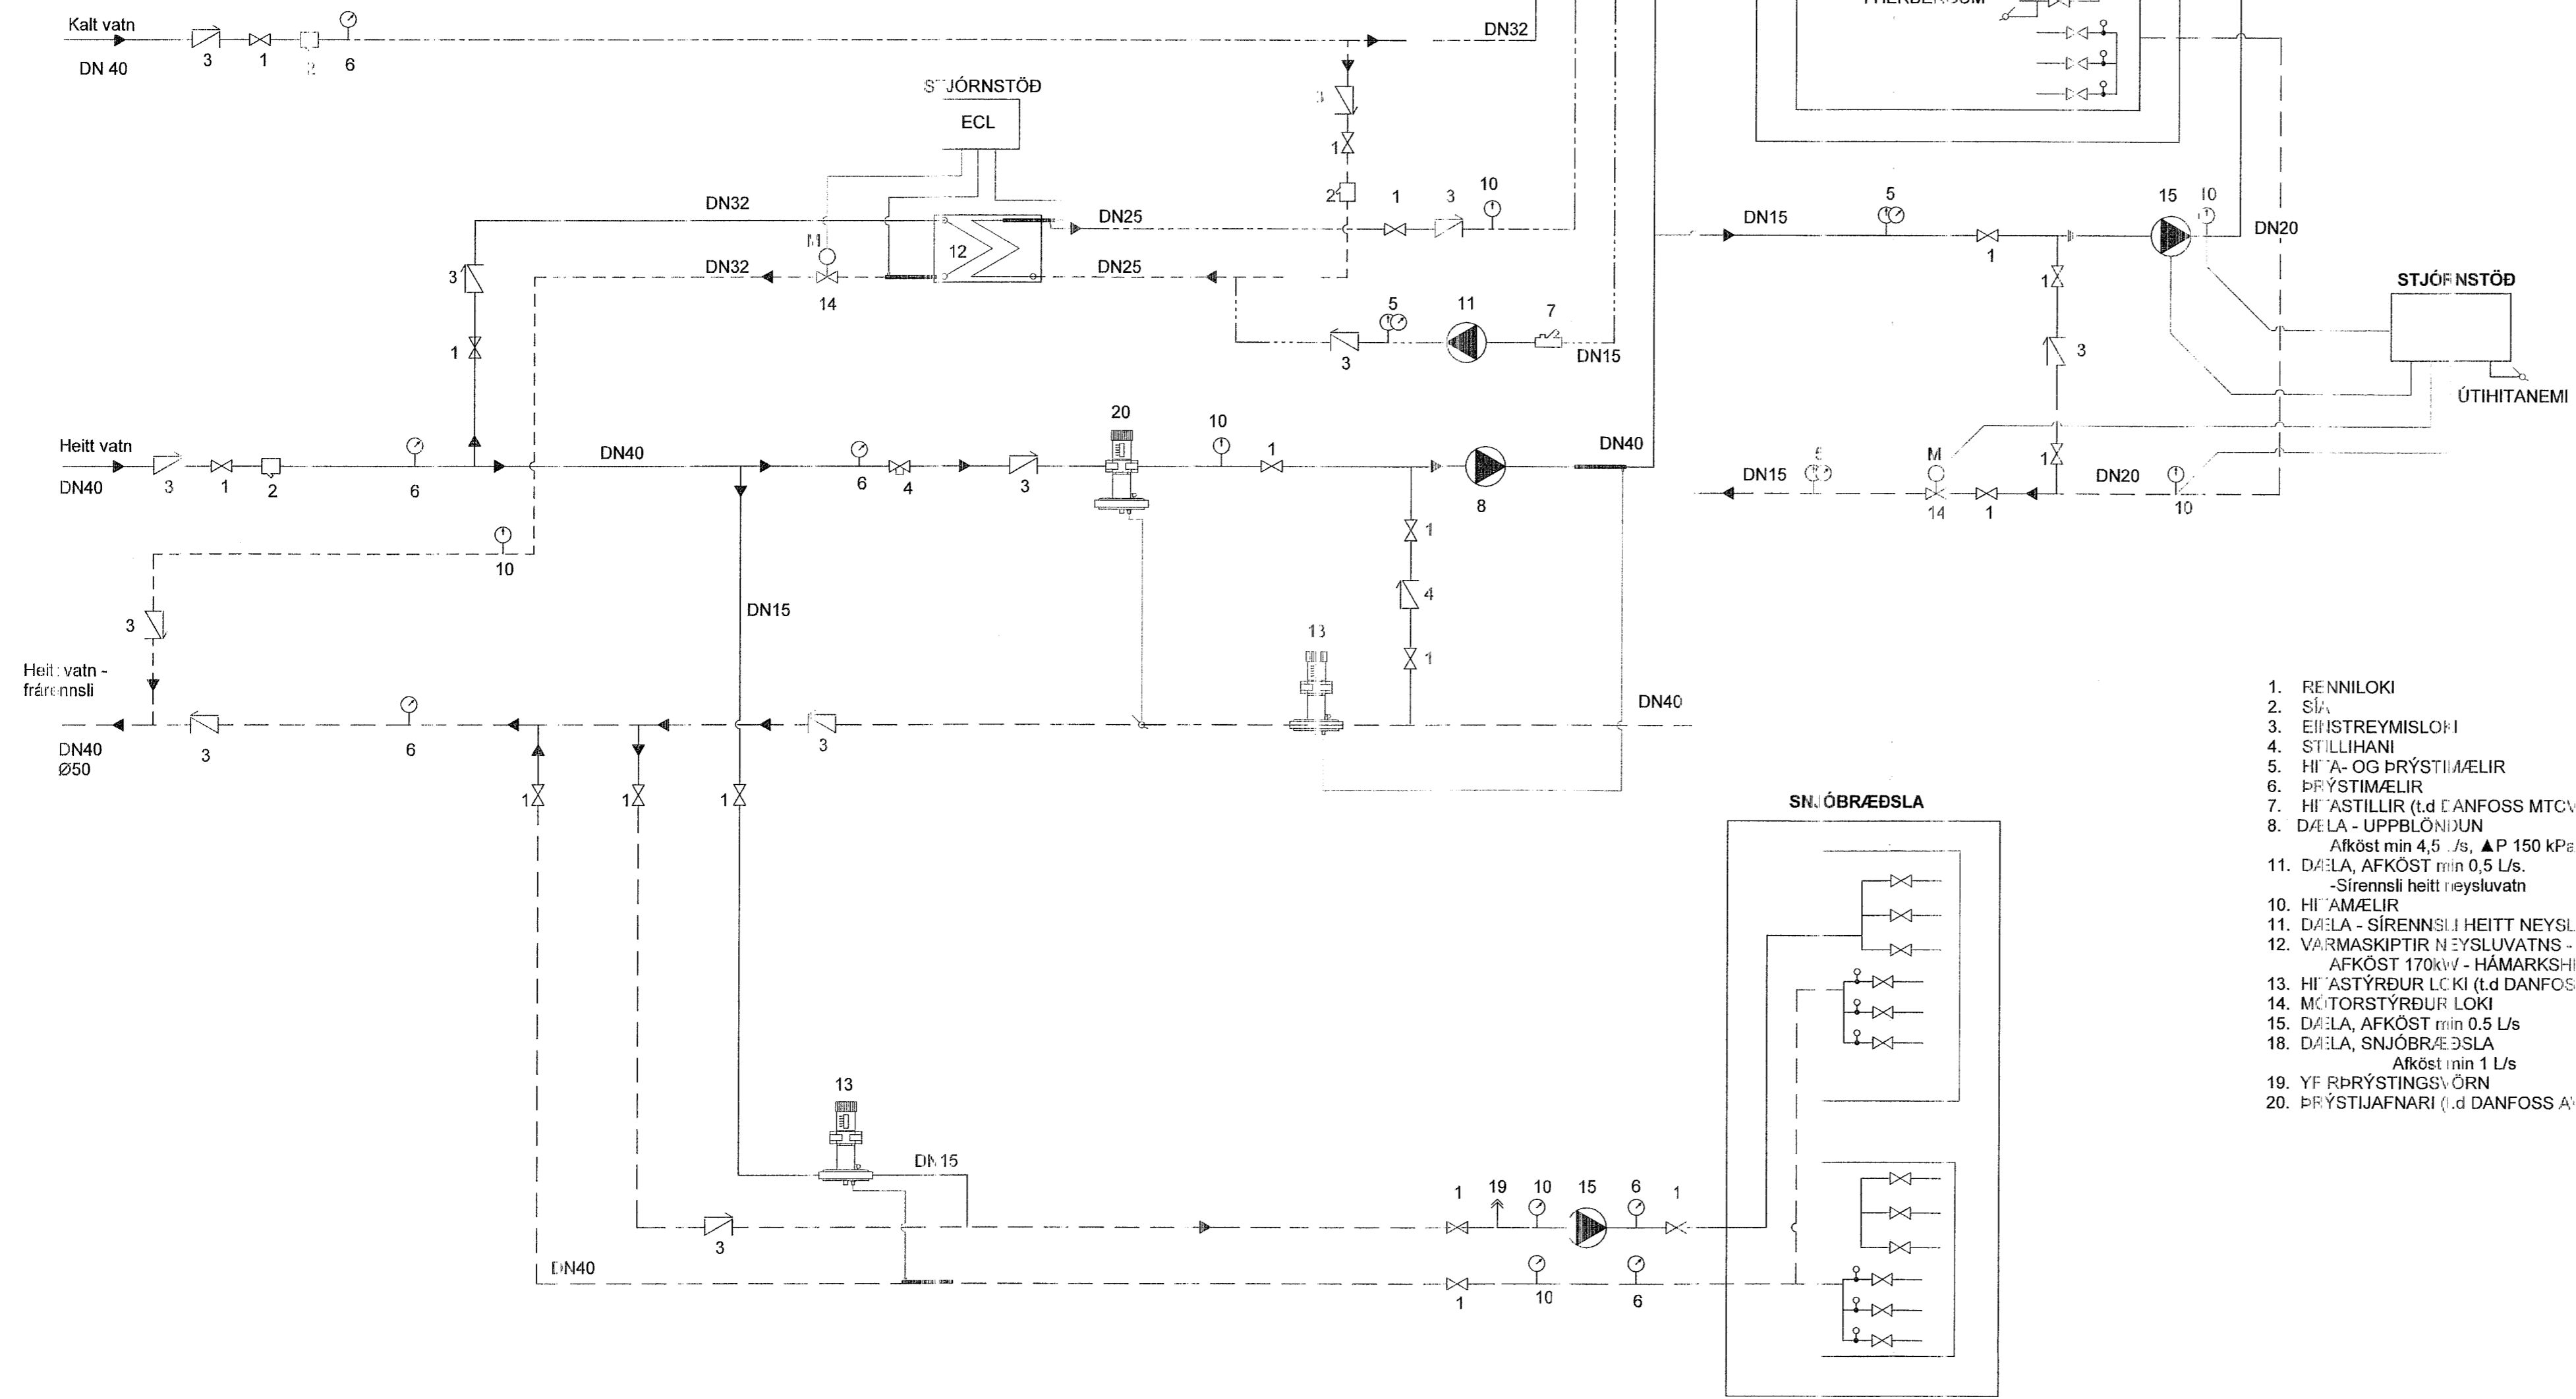

1. RENNLOKI
2. SLÁ
3. EINHISTREYMISLOFI
4. STILLIHANI
5. HÍ/Á- OG ÞRÝSTI/MÆLIR
6. ÞRÝSTI/MÆLIR
7. HÍ/ÁSTILLIR (Ld DANFOSS MTCV)
8. DÆLA - UPPBLÖNDUN  
Alköst min 4,5 l/s, ΔP 150 kPa
11. DÆLA, AFKÖST min 0,5 l/s.  
-Sirensli heitt neysluvatn
10. HÍ/ÁMÆLIR
11. DÆLA - SIRENSLI HEITT NEYSLUVATN
12. VARMASKIPTIR NEYSLUVATNS -  
AFKÖST 170kW - HÁMARKSHITASTIG 65°C
13. HÍ/ÁSTYRÐUR LOKI (Ld DANFOSS AVTB)
14. MÓTORSTYRÐUR LOKI
15. DÆLA, AFKÖST min 0,5 l/s
18. DÆLA, SNJÓBRÆÐSLA  
Alköst min 1 l/s
19. YF ÞRÝSTINGSVÖRN
20. ÞRÝSTJAFNARI (Ld DANFOSS A/P)

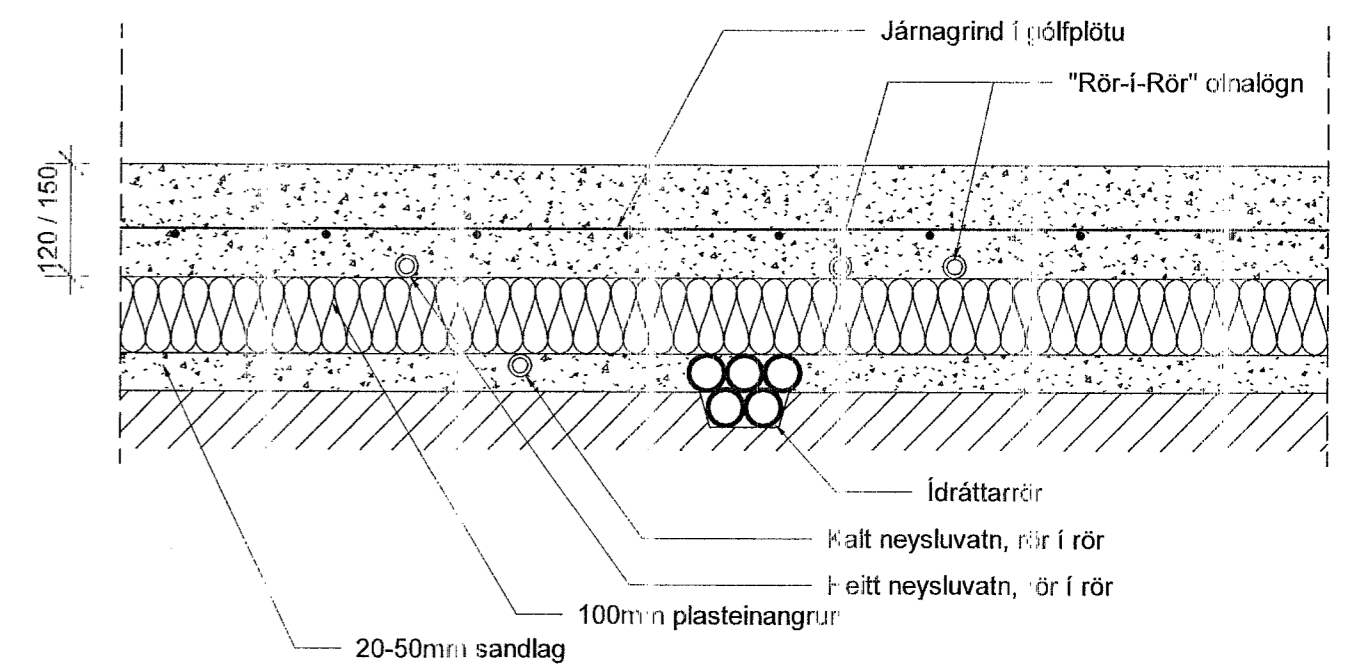

LAGNIR Í BOTNPLÖTU

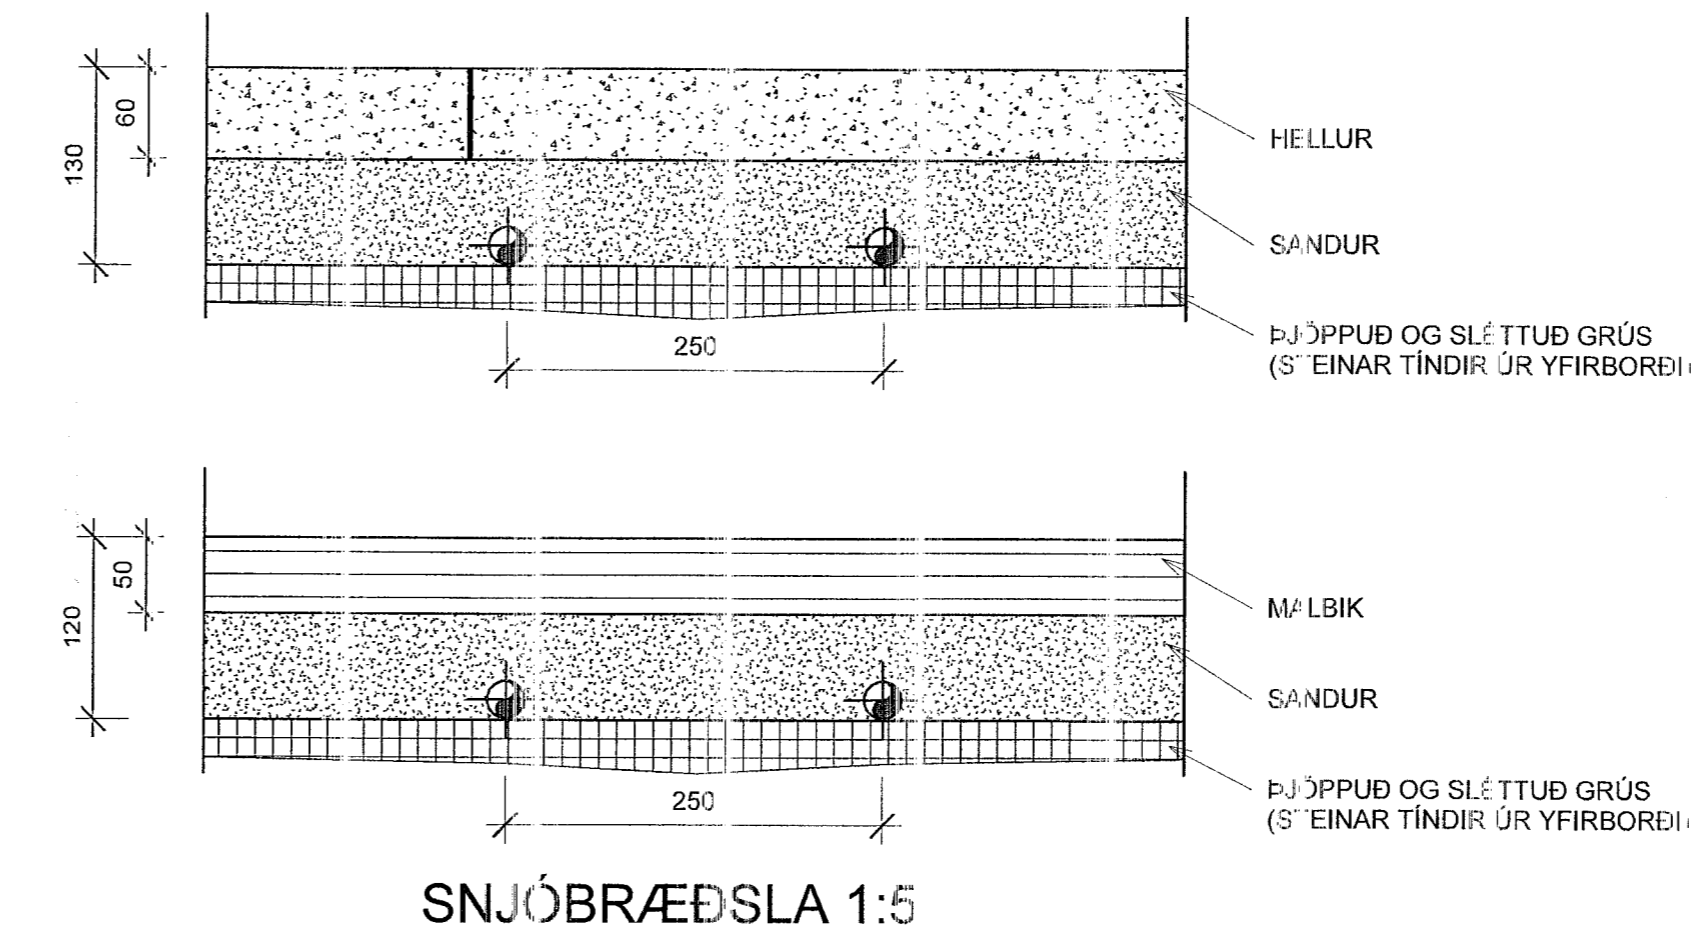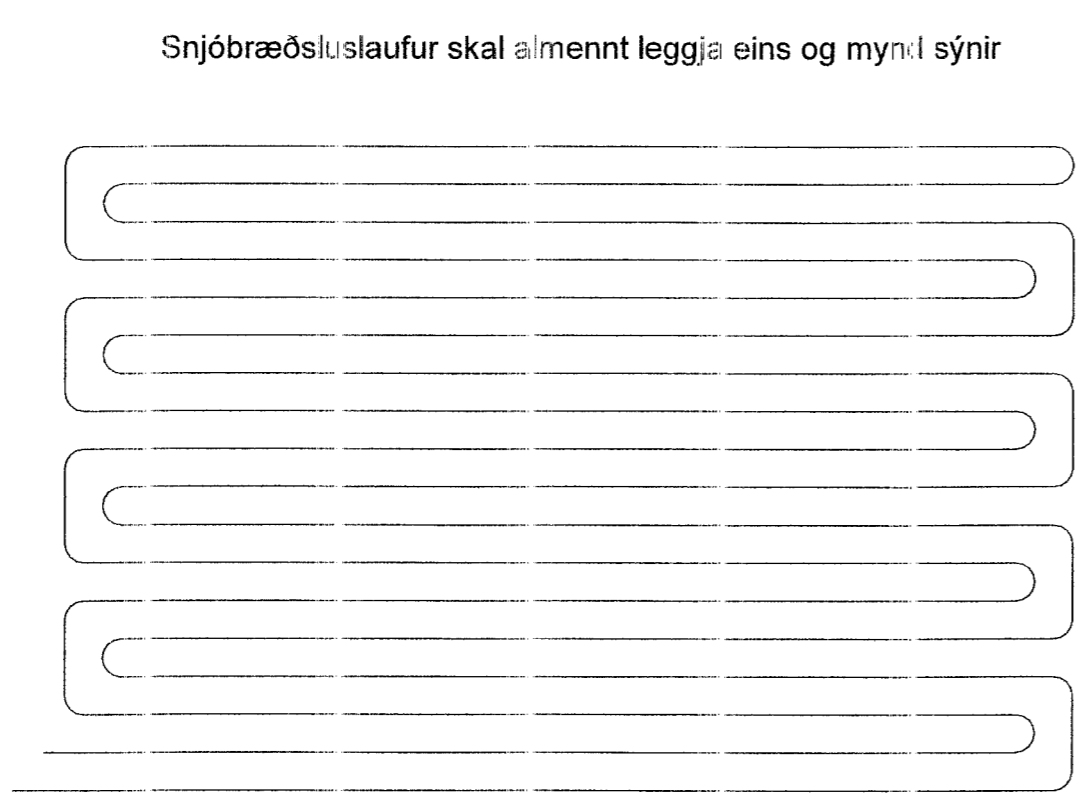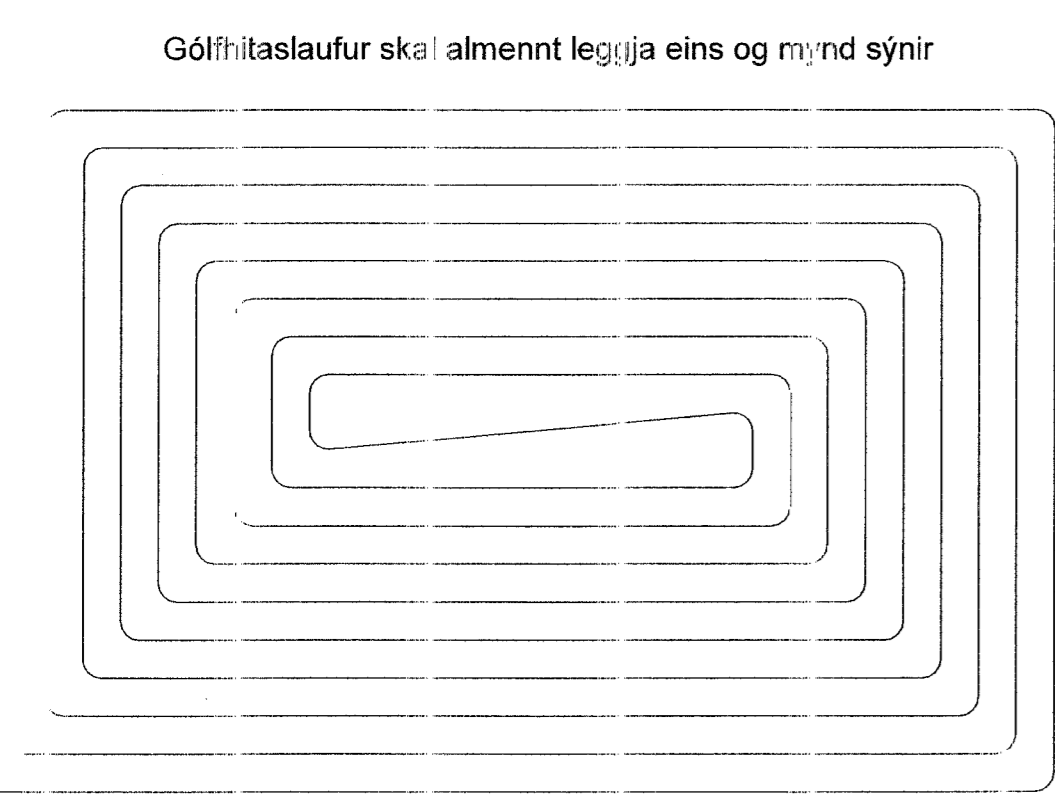

SNJÓBRÆÐSLA 1:5

**VERKFRÆÐISTOFA**  
NNE VEIÐFRÆÐISTOFA ehf  
Hafnarhlíð 6 - 201 Kópavogur Ísland  
Sími: 99-3077 / 899-3577  
Kl. 460421-0-70, nne@nne.is www.nne.is

Ásvellir 3-5  
221 HAFNARFJÖRÐUR  
HÚS 11-13 - MHL 07  
Neysluvatns- og hitakerfi - kerfismynd og sniðmyndir

Hönnun:	NG	Verknúmer:	22026
Teiknað:	NG	Mælikvarði:	1:50
Yfirfarið:	SJ	Dagsetning:	21.04.2023
Samþykkt:	Hákon Orr Ómarsson Kl. 30057-3189	Teikn.númer:	P0-11
Áritun hönnunarsjóra:	Guðmundur Gunnlaugsson Kl. 190554 3419	Útgáfa:	1

Skra: 24.5.2023 14:57:00  
Pilt: 12.08.22