

Samþykkt þann
01. JÚNÍ 2023
Byggingarfulltrúinn í HAFNARFJORDUR
Hákon Ómarsson

Útg.	Dagss.	Lýsing	Nafn
1	21.04.2023	FRUMDÚGÁFA	HOÓ

- SKÝRINGAR - FRÁRENSLI:
- SKÓLPLÖGN
 - - - - - JARÐVATNSLÖGN
 - - - - - REGNVATNSLÖGN
 - - - - - AFFALLSLÖGN


SJÁ ALMENNAR SKÝRINGAR Á TEIKN. P0-01 OG P0-02.

SKÓLPLAGNIR ERU Ø110 PVC MEÐ RENNSLIHALLA 20% NEMA ANNAD SE TEKID FRAM Á TEIKNINGU.

JARÐVATNSLAGNIR ERU Ø110 PVC MEÐ RENNSLIHALLA 5% NEMA ANNAD SE TEKID FRAM Á TEIKNINGU.

REGNVATNSLAGNIR ERU Ø110 PVC MEÐ RENNSLIHALLA 5% NEMA ANNAD SE TEKID FRAM Á TEIKNINGU.

FRÁRENSLISLAGNIR UNDIR ÁLAGI ÖKUT/EKJA SKULU HÁFA HRINGSTÍFNI SN8.

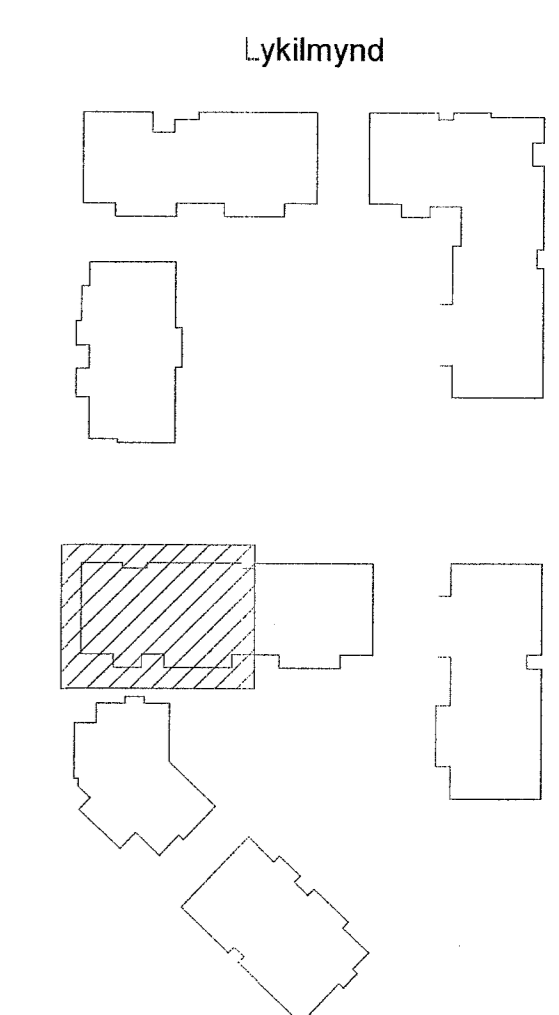

VERKFRÆÐISTOFA

NNE VERKFRÆÐISTOFA ehf
Hafnarví 6 - 201 Njálavogur Ísland
Sí 599-3077 / 899-3577
Kl. 460421-0470, nne@nne.is www.nne.is

ÁSVELLIR 3-5
221 HAFNARFJORDUR
Hús 11 - MHL 07
FRÁRENSLI - GRUNNMYND SÖKKLAR

Hönnun:	NG	Verknúmer:	22026
Teiknað:	NG	Mælikvarði:	1:50
Yfirfarið:	SJ	Dagsetning:	21.04.2023
Samþykkt:	Hákon Ómarsson Kl. 300577-3189	Teikn.nr.:	P1-009
Áritun hönnuðarstjóra:	Gudmundur Gunnlaugsson Kl. 190554-3419	Útgáfa:	1

