

Útg.	Dags.	Lýsing	Nafn
1	21.04.2023	FRUMÚTGÁFA	HÖÖ

- SKÝRINGAR - FRÆRENSLI:
- SKÓLPLÖGN
 - - - - - JARÐVATNSLÖGN
 - - - - - REGNVATNSLÖGN
 - - - - - AFFALLSLÖGN



SJÁ ALMENNAR SKÝRINGAR Á TEIKN. P0-01 OG P0-02.

SKÓLPLAGNIR ERU Ø110 PVC MEÐ REINSLISHALLA 20% NEMA ANNAD SÉ TEKID FRAM Á TEIKNINGU.

JARÐVATNSLAGNIR ERU Ø110 PVC MEÐ REINSLISHALLA 5% NEMA ANNAD SÉ TEKID FRAM Á TEIKNINGU.

REGNVATNSLAGNIR ERU Ø110 PVC MEÐ REINSLISHALLA 5% NEMA ANNAD SÉ TEKID FRAM Á TEIKNINGU.

FRÆRENSLISLAGNIR UNDIR ÁLAGI ÖKUTÆKJA SKULU HAFNA HRINGSTIFNI SN8.

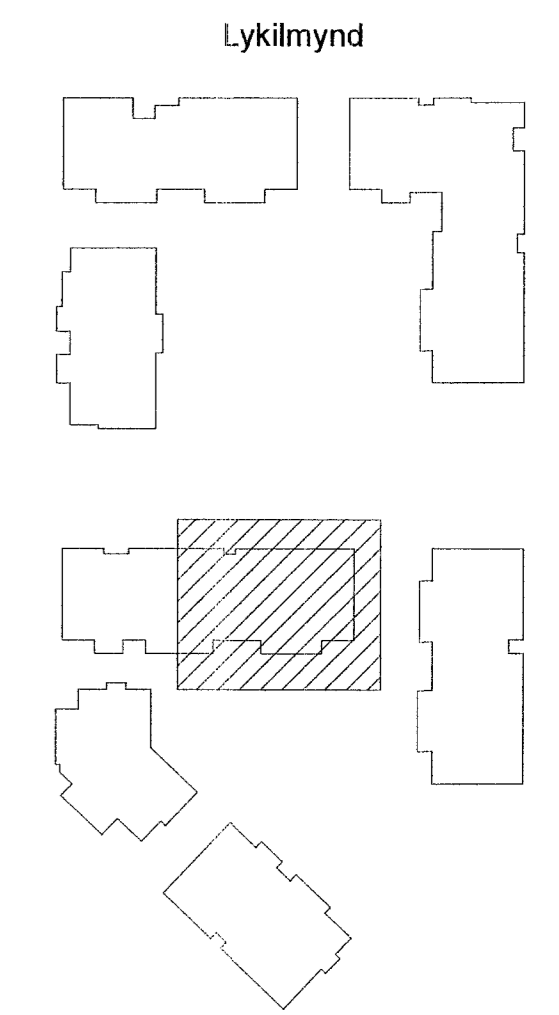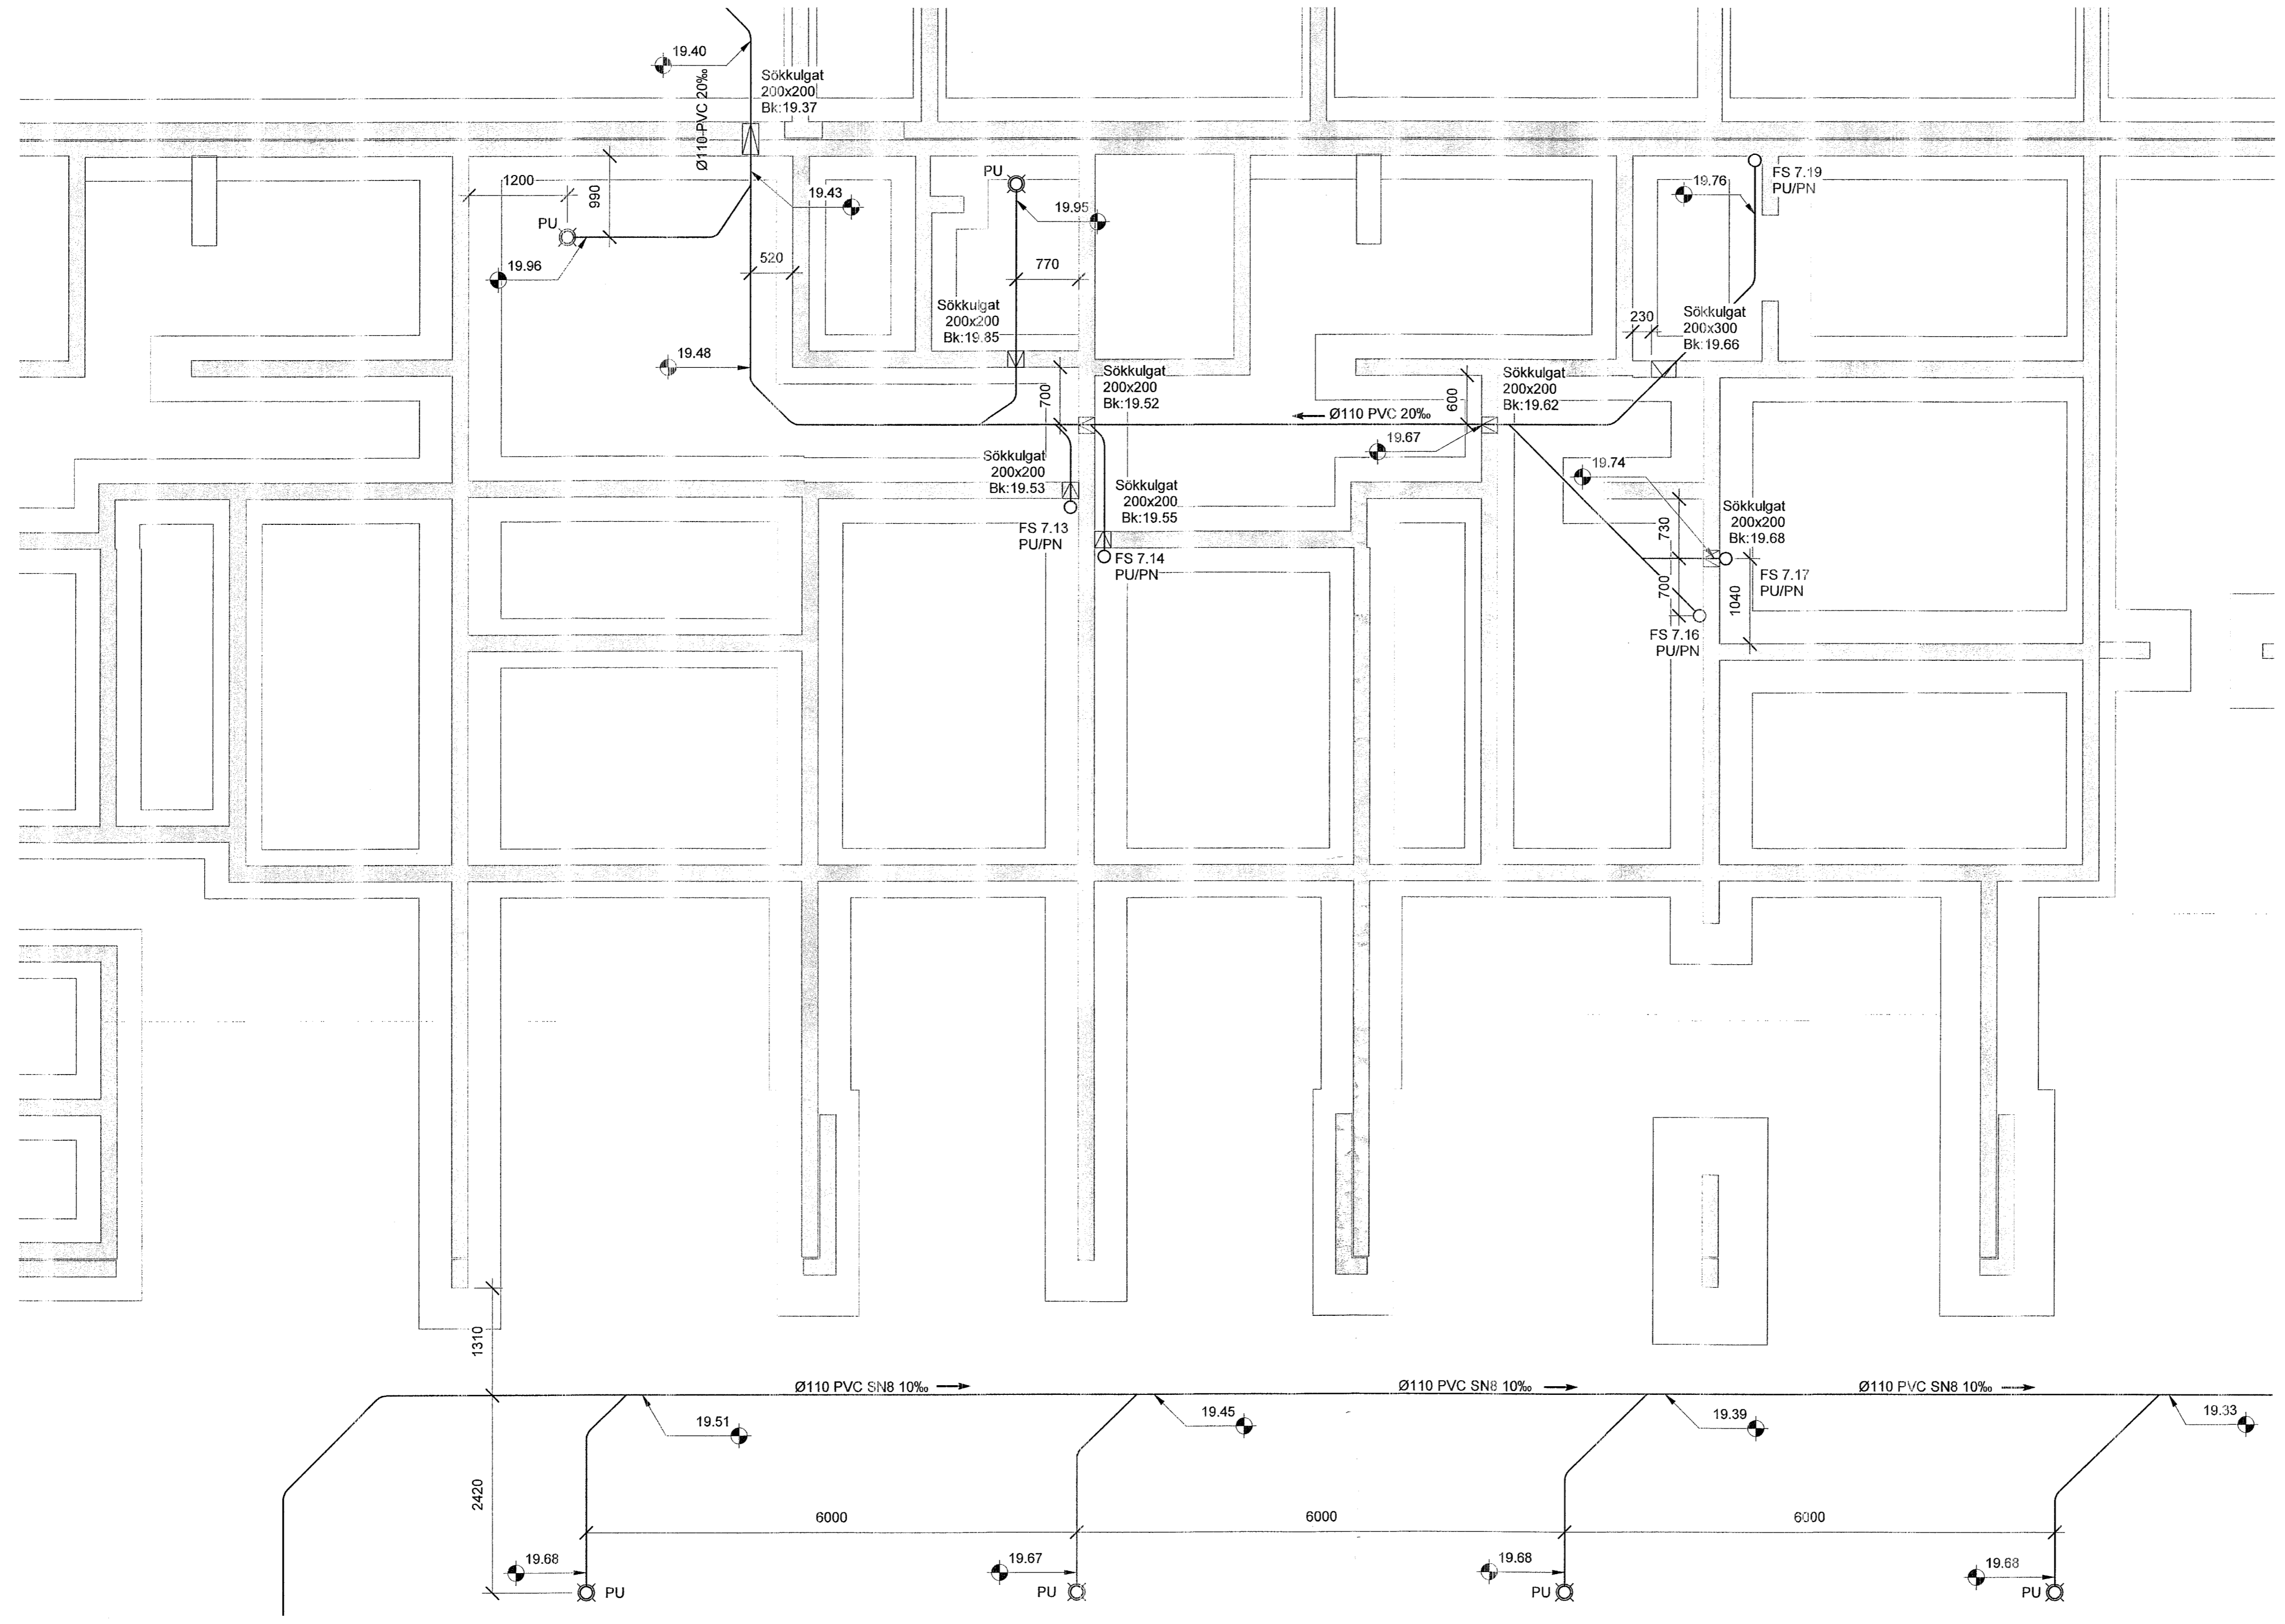

VERKFRÆÐISTOFA

NNE VERKFRÆÐISTOFA ehf
Háðamir 6 - 201 Kópavogur Ísland
Sí: 899 3077 / 899 3577
Kt. 460421-0470. nne@nne.is www.nne.is

ÁSVELLIR 3-5
221 HAFNARFJÖRÐUR
Hús 13 - MHL 07
FRÆRENSLI - GRUNNMYND SÖKKLIAR

Hönnun:	NG	Verknúmer:	22026
Teiknað:	NG	Mælikvarði:	1:50
Yfirfarið:	SJ	Dagsetning:	21.04.2023
Samþykkt:	Hákon Órn Ómarsson Kt. 300577-3189	Teikn.nr.:	P1-010
Áritun hönnunarstjóra:	Guðmundur Gunnlaugsson Kt.190554-3419	Útgáfa:	1

Útgáfa / Deigsetning aðskipta:

