






KERFISMYND LAGNAGRINDAR Hús 15 - MHL 04

Samþykkt þann
01. JÚNÍ 2023
Byggingarlausnir í Hafnarfjarði
Málinn Ólafsson

Útg.	Dag s.	Lýsing	Málinn
1	21.04.2023	FRUMTILGÁFA	HÖÖ

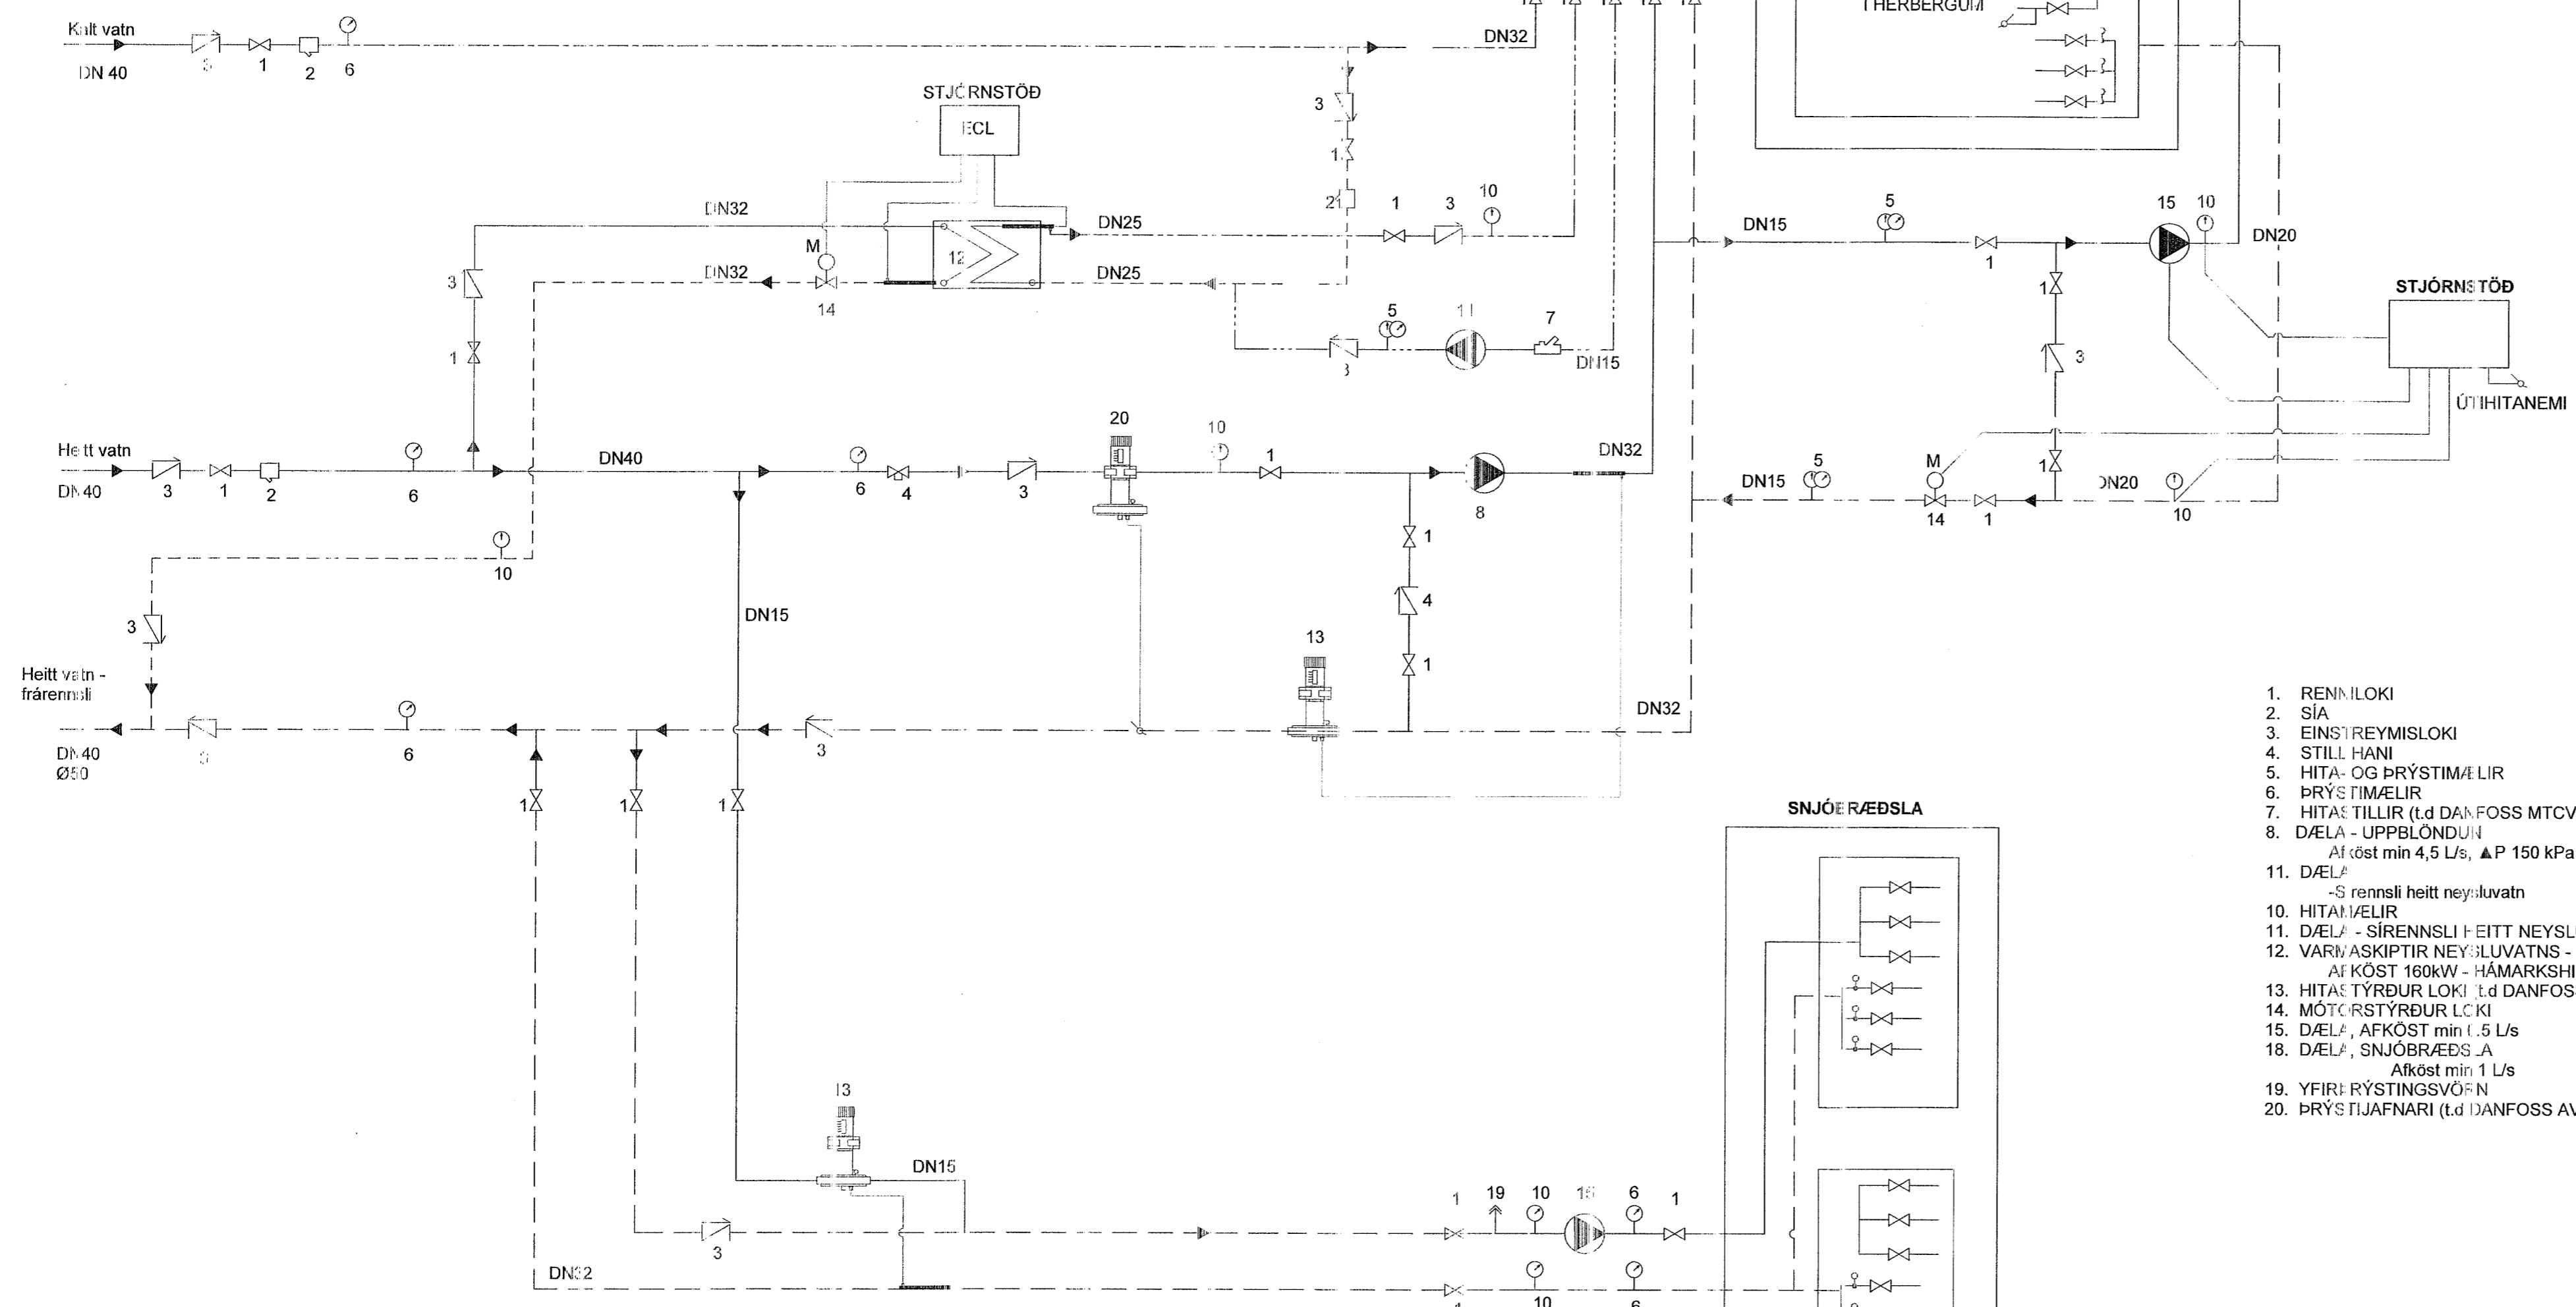

1. RENNILOKI
2. SÍA
3. EINSTREYMISLOKI
4. STILLHANI
5. HITA- OG ÞRÝSTIMÆLIR
6. ÞRÝSTIMÆLIR
7. HITATILLIR (Ld DANFOSS MTCV)
8. DÆLA - UPPBLÖNDUÐI
Afköst min 4,5 L/s, ΔP 150 kPa
11. DÆLA
-S rennsli heitt neysluvatn
10. HITAMÆLIR
11. DÆLA - SIRENNSLI HEITT NEYSLUVATN
12. VARMASKIPTIR NEYSLUVATNS -
Af KOST 160kW - HÁMARKSHITA STIG 65°C
13. HITATÝRÐUR LOKI (Ld DANFOSS / VTB)
14. MÓTDRÝRÐUR LOKI
15. DÆLA, AFKOST min 1,5 L/s
18. DÆLA, SNJÓBRÆÐSLA
Afköst min 1 L/s
19. YFIRÞRÝSTINGSVÖN
20. ÞRÝSTJAFNARI (Ld DANFOSS AVP)

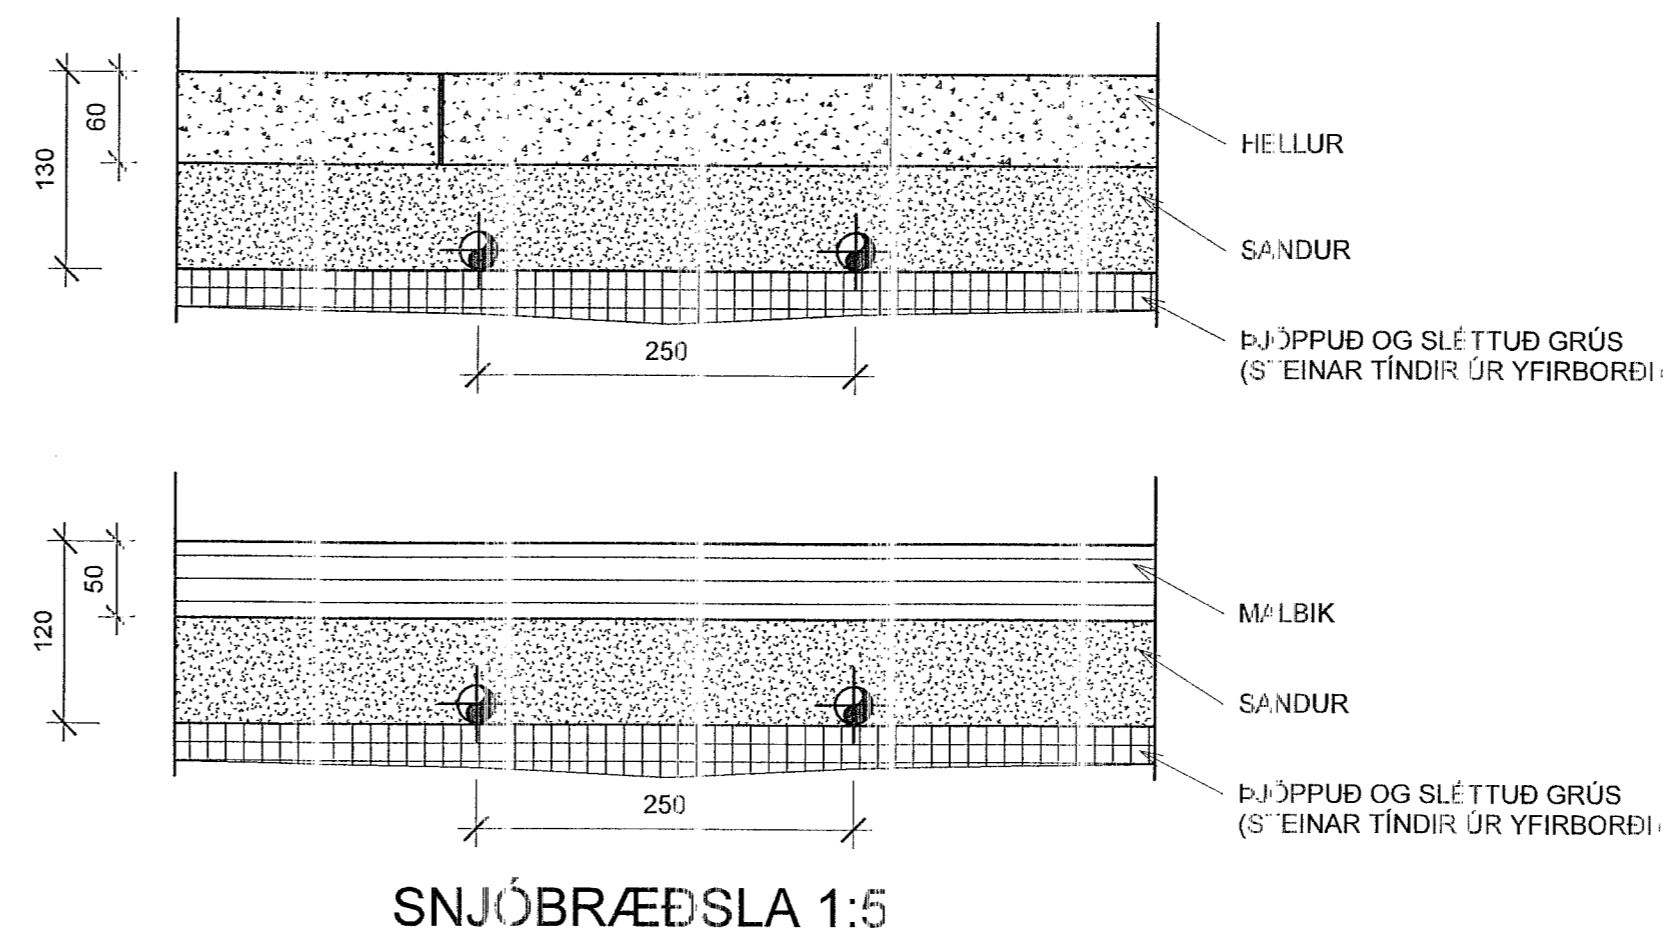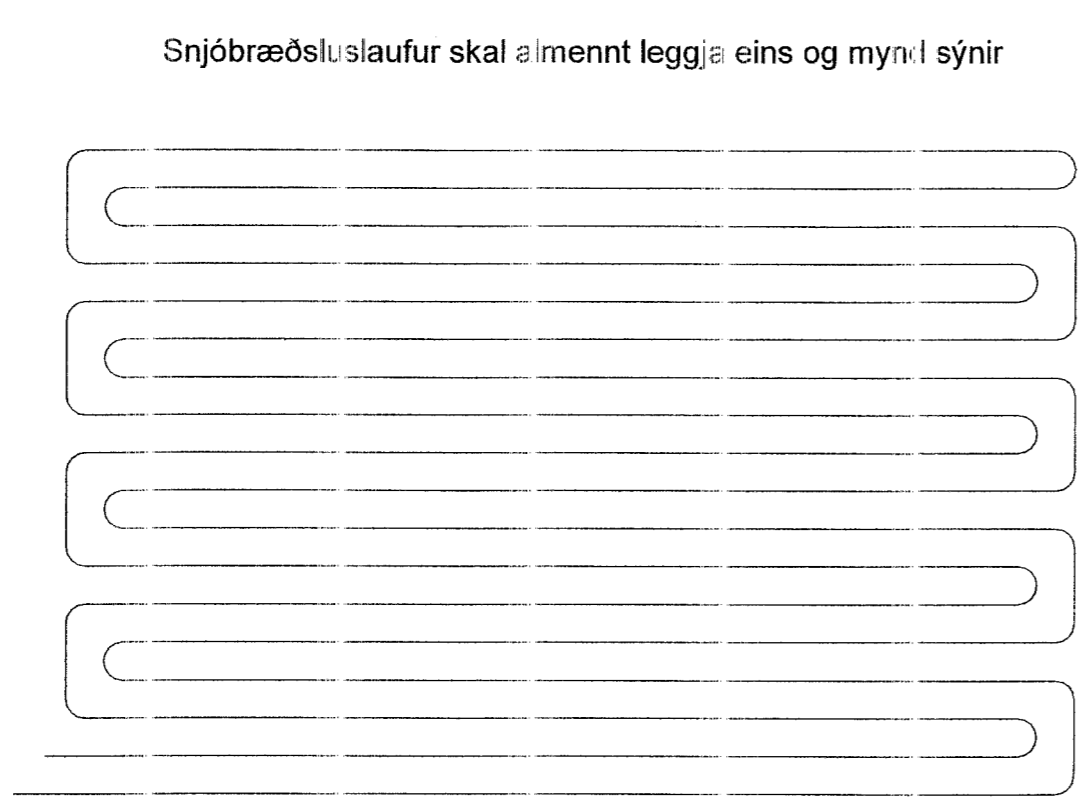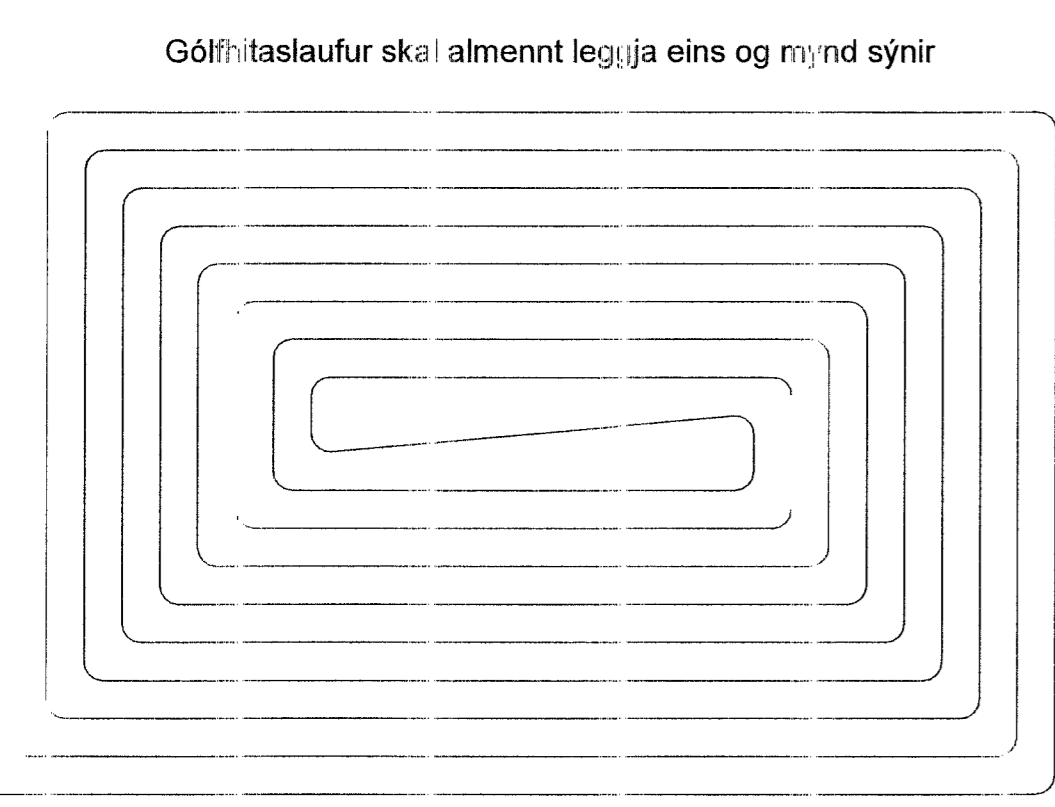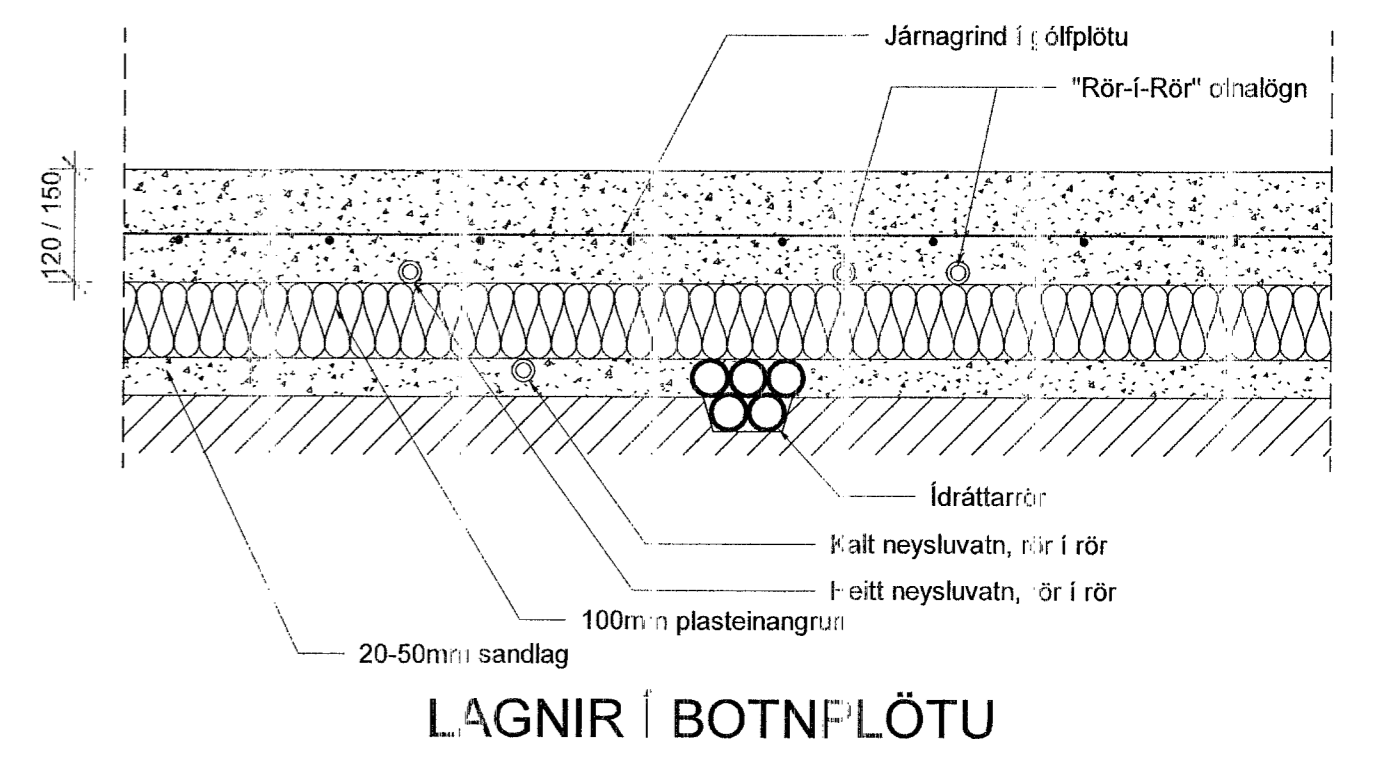

VERKFRÆÐISTOFA
NNE VERKFRÆÐISTOFA ehf
Hafnarhlíð 6-201 Köppvegur íbúðir
Sí. 39-3077 / 899-3577
Kt. 460421-0-70. nne@nne.is www.nne.is

Ásvellir 3-5
221 HAFNARFJORDUR
Hús 15 - MHL 04
Neysluvatns- og hitakerfi - kerfismynd og sniðmyndir

Hönnun:	NG	Verknumé:	22026
Teiknað:	NG	Mælikvarði:	1:50
Yfirfarið:	SJ	Dagsetning:	21.04.2023

Samþykkt:
Hákon Örn Ómarsson
Kt. 300572-3189

Teikn.númer:
P0-08

Útgáfa:
1

Útgáfa / Dags: sening aðalþröppdráttur