

Útg.	Dags.	Lýsing	Nafn
1	21.04.2023	FRUMTÚGAFA	HÖO

- SKÝRINGAR - FRÁRENSLI:
- SKÓPLÖGN
  - - - - - JARÐVATNSLÖGN
  - - - - - REGNVATNSLÖGN
  - - - - - AFFALLSLÖGN


SJÁ ALMENNAR SKÝRINGAR Á TEIKN. P0-01 OG P0-02.

SKÓPLAGNIR ERU Ø110 PVC MEÐ RENNSLISHALLA 20% NEMA ANNAD SÉ TEKIÐ FRAM Á TEIKNINGU.


JARÐVATNSLAGNIR ERU Ø110 PVC MEÐ RENNSLISHALLA 5% NEMA ANNAD SÉ TEKIÐ FRAM Á TEIKNINGU.

REGNVATNSLAGNIR ERU Ø110 PVC MEÐ RENNSLISHALLA 5% NEMA ANNAD SÉ TEKIÐ FRAM Á TEIKNINGU.

FRÁRENSLISLAGNIR UNDIR ÁLACI ÖKUTÆKJA SKULU HAFA HRINGSTÍFNI SNB.

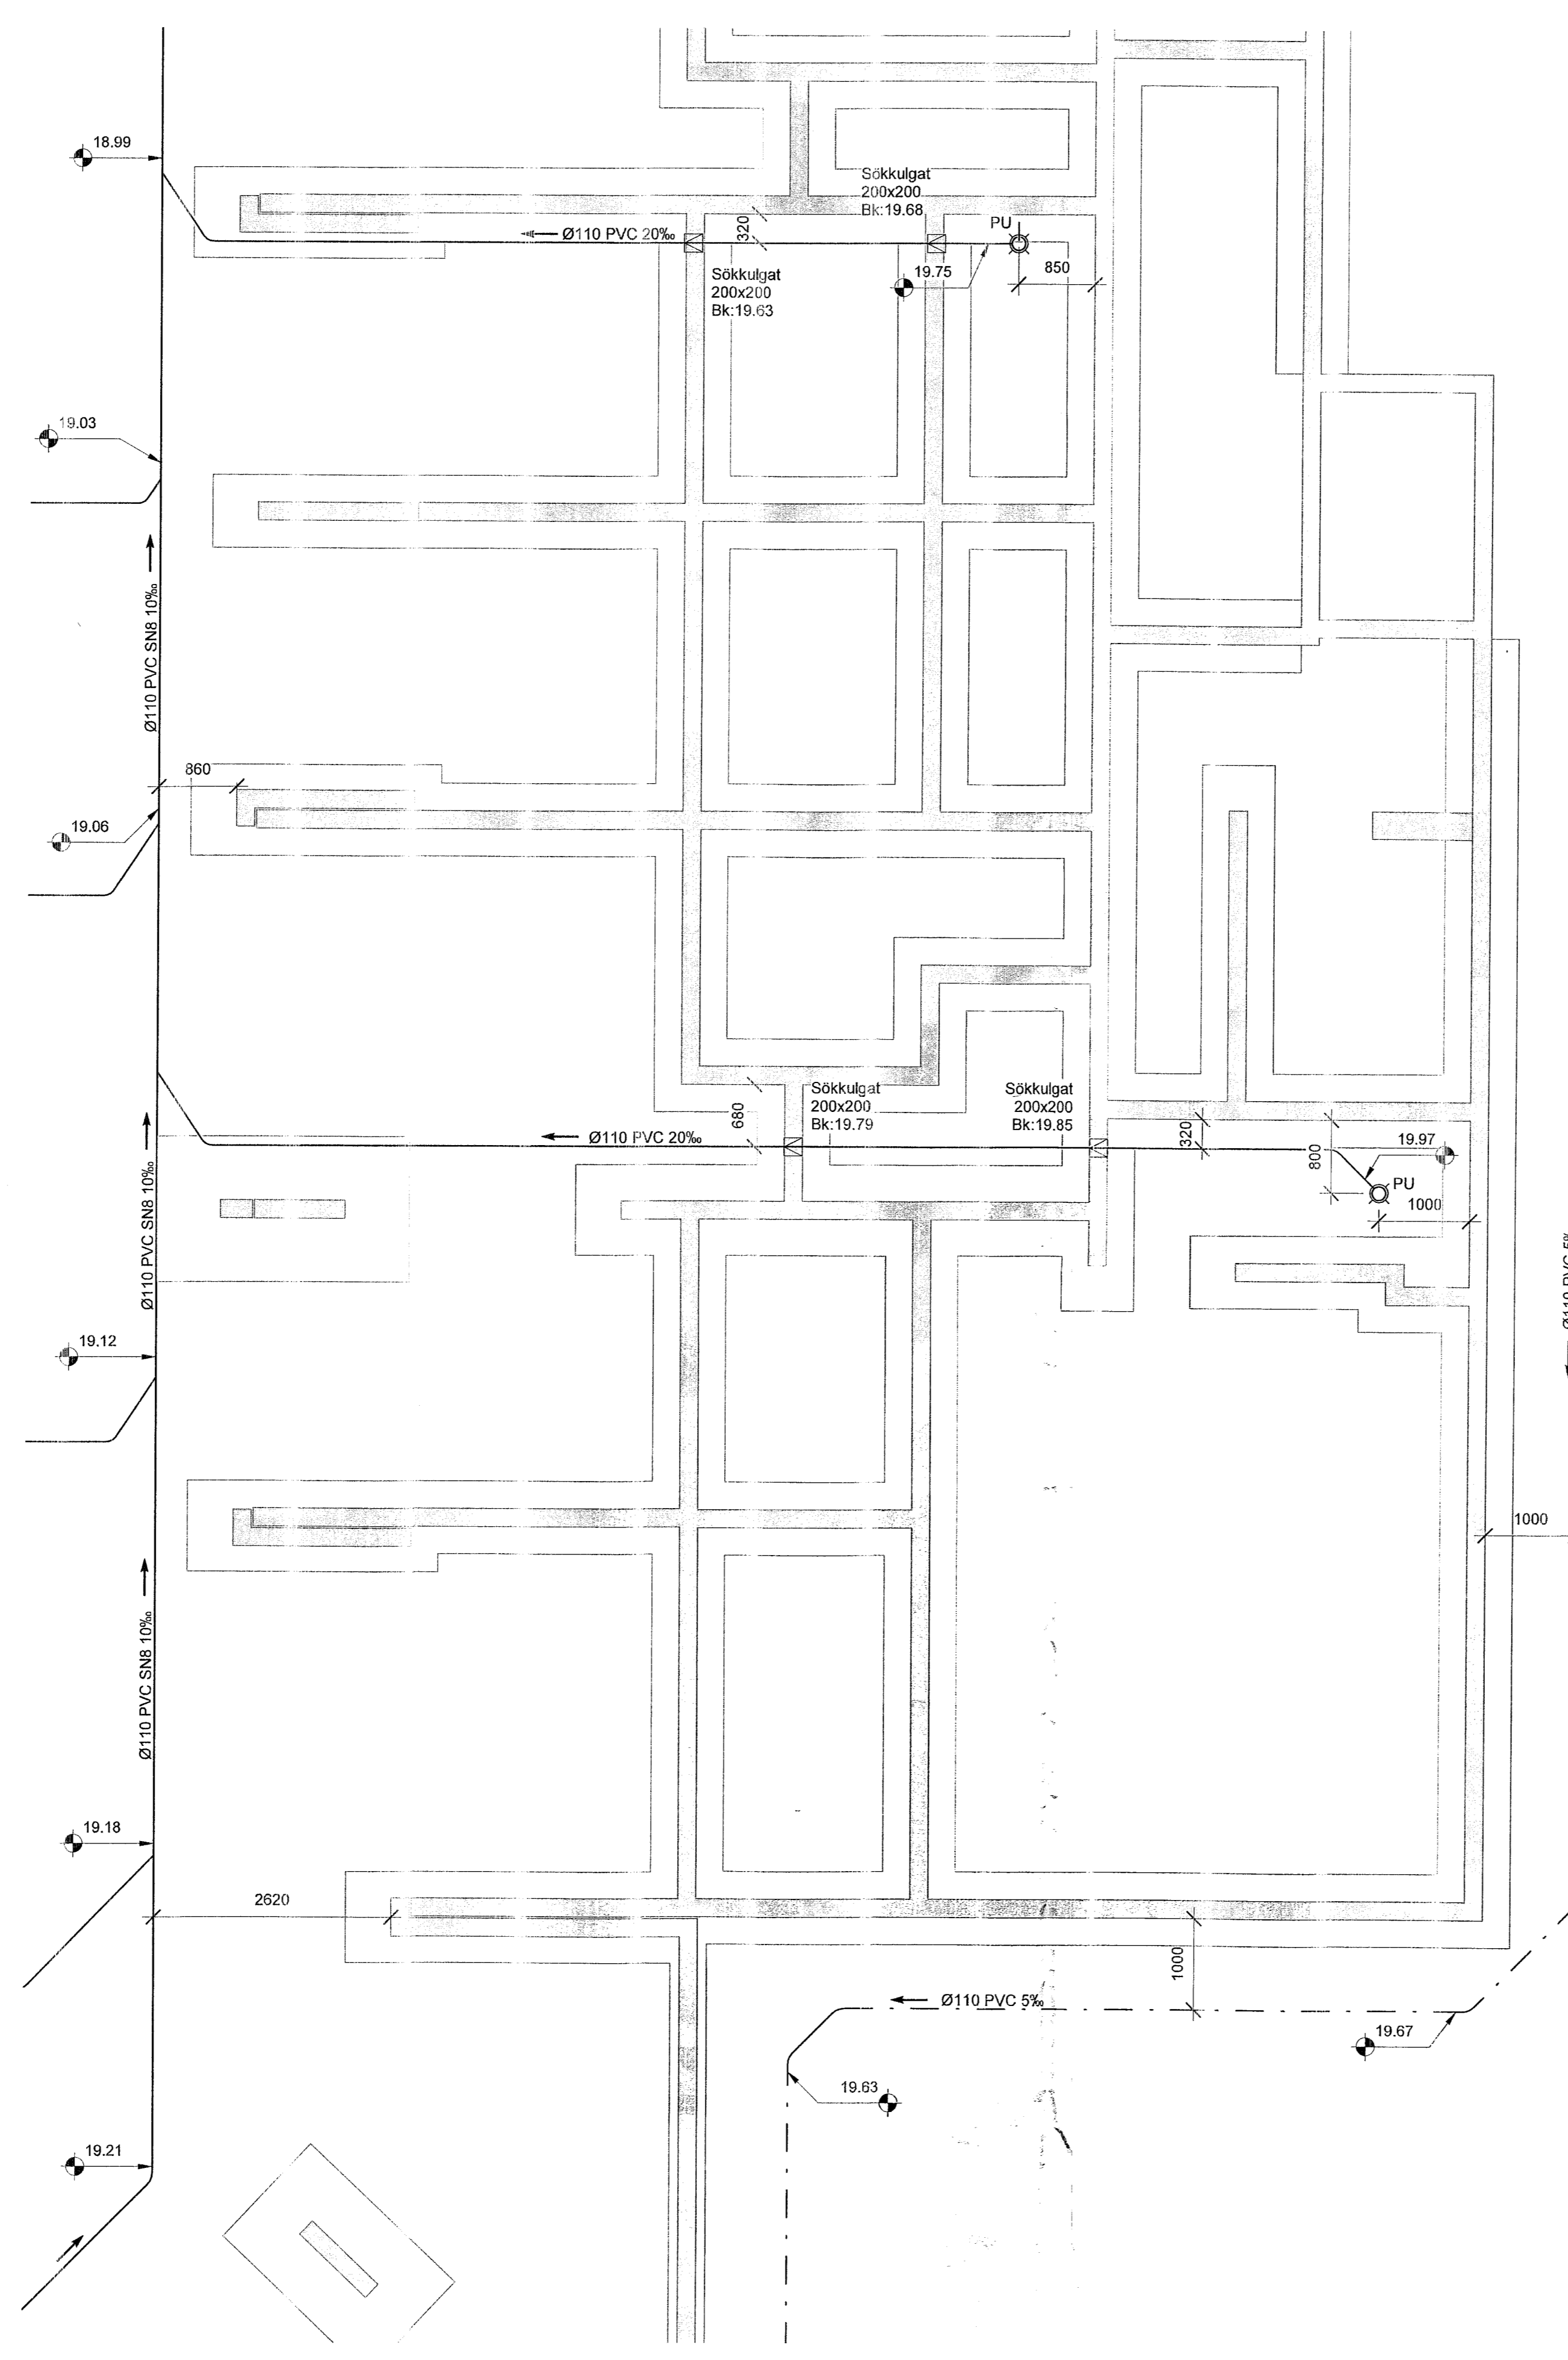

Lykilmynd

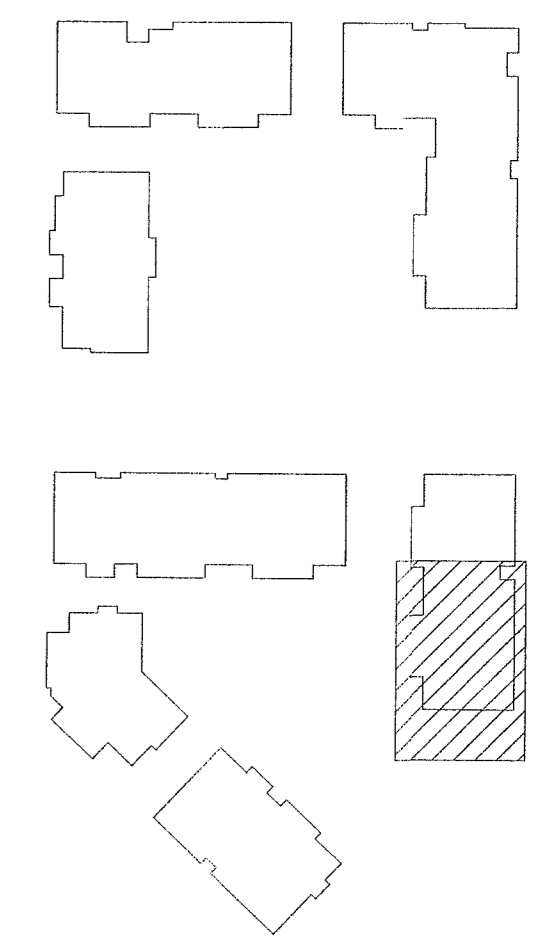

**VERKFRÆÐISTOFA**

NNE VERKFRÆÐISTOFA ehf  
Hæðarní 6 - 201 Kópavogur Ísland  
Sí 399-3077 / 899-3577  
Kl. 460421-0470, nne@nne.is www.nne.is

**ÁSVELLIR 3-5**  
221 HAFNARFJÖRÐUR  
Hús 15 - MHL 04  
FRÁRENSLI - GRUNNMYND SÖKKLAR

Hönnun:	NG	Verkdúmer:	22026
Teiknað:	NG	Mælikvarði:	1:50
Yfirfarið:	SJ	Dagsetning:	21.04.2023
Samþykkt:	Hákon Óm Ómarsson Kl. 300577-3189	Teikn.nr.:	P1-006
Áritun hönnunarsjóra:	Guðmundur Gunnlaugsson Kl.190554-3419	Útgáfa:	1
Útgáfa / Dagsetning aðaluppdráttar:			

