

Útg.	Dags.	Lysing	Nafn
1	21.04.2023	FRUMTÚGAFA	HÖÖ

SKÝRINGAR - FRÁRENNSLI:

- SKÓLPLÖGN
- - - - - JARÐVATNSLÖGN
- - - - - REGNVATNSLÖGN
- - - - - AFFALLSLÖGN

SJÁ ALMENNAR SKÝRINGAR Á TEIKN. P0-01 OG P0-02.


SKÓLPLAGNIR ERU Ø110 PVC MEÐ RENNSLIHALLA 20% NEMA ANNAD SÉ TEKID FRAM Á TEIKNINGU.

JARÐVATNSLAGNIR ERU Ø110 PVC MEÐ RENNSLIHALLA 5% NEMA ANNAD SÉ TEKID FRAM Á TEIKNINGU.

REGNVATNSLAGNIR ERU Ø110 PVC MEÐ RENNSLIHALLA 5% NEMA ANNAD SÉ TEKID FRAM Á TEIKNINGU.

FRÁRENNSLISLAGNIR UNDIR ÁLAGI ÖKUT/EKJA SKULU HAFA HRINGSTÍFNI SNB.

Lykilmynd

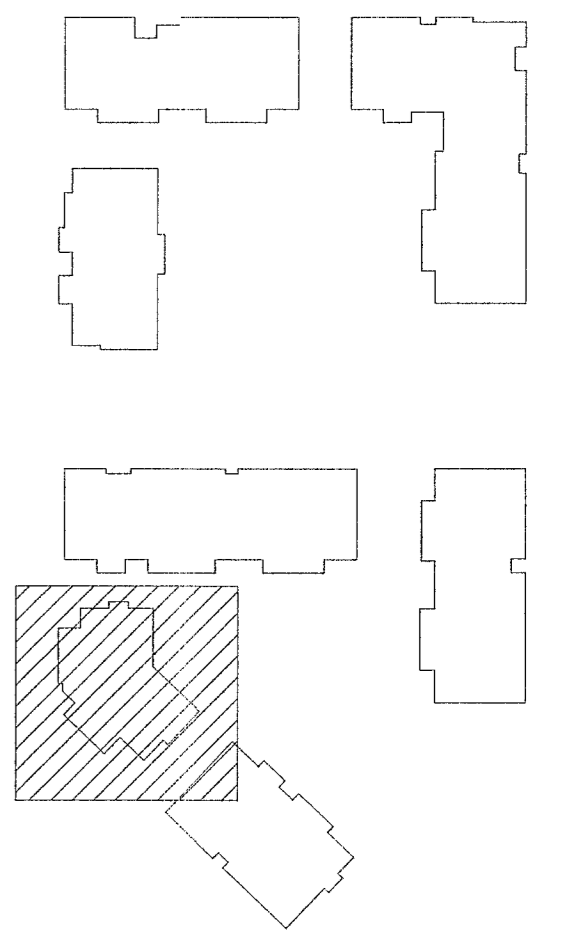

VERKFRÆÐISTOFA

NNE VERKFRÆÐISTOFA ehf
Hafnarhlíð 6 - 201 Kópavogur Ísland
Sí 899-3077 / 899-3577
Kt. 460421-0470. nne@nne.is www.nne.is

ASVELLIR 3-5

221 HAFNARFJÖRÐUR

Hús 17 - MIHL 06

FRÁRENNSLI - GRUNNMYND SOKKLAR

Hönnun:	NG	Verknumér:	22026
Teiknað:	NG	Mælikvarði:	1:50
Yfirfarið:	SJ	Dagsetning:	21.04.2023
Samþykkt:	Hákon Óni Ómarsson Kt. 300577-3189	Teikn.nr.:	P1-008
Áritun hönnunarsjóra:	Gudmundur Gunnlaugsson Kt.190554-3419	Útgáfa:	1
Útgáfa / Dagsetning aðalupplýsinga:			

