


KERFISMYND LAGNAGRINDAR Hús 19 - MHL 05


Samþykkt þann
01. JÚNÍ 2023

Byggingarfulltrúi í Hafnarfirði
Helmi Þjarnar



Útg.	Dag.	Lýsing	Nafn
1	21.04.2023	FRUMÚTGÁFA	HÖÖ

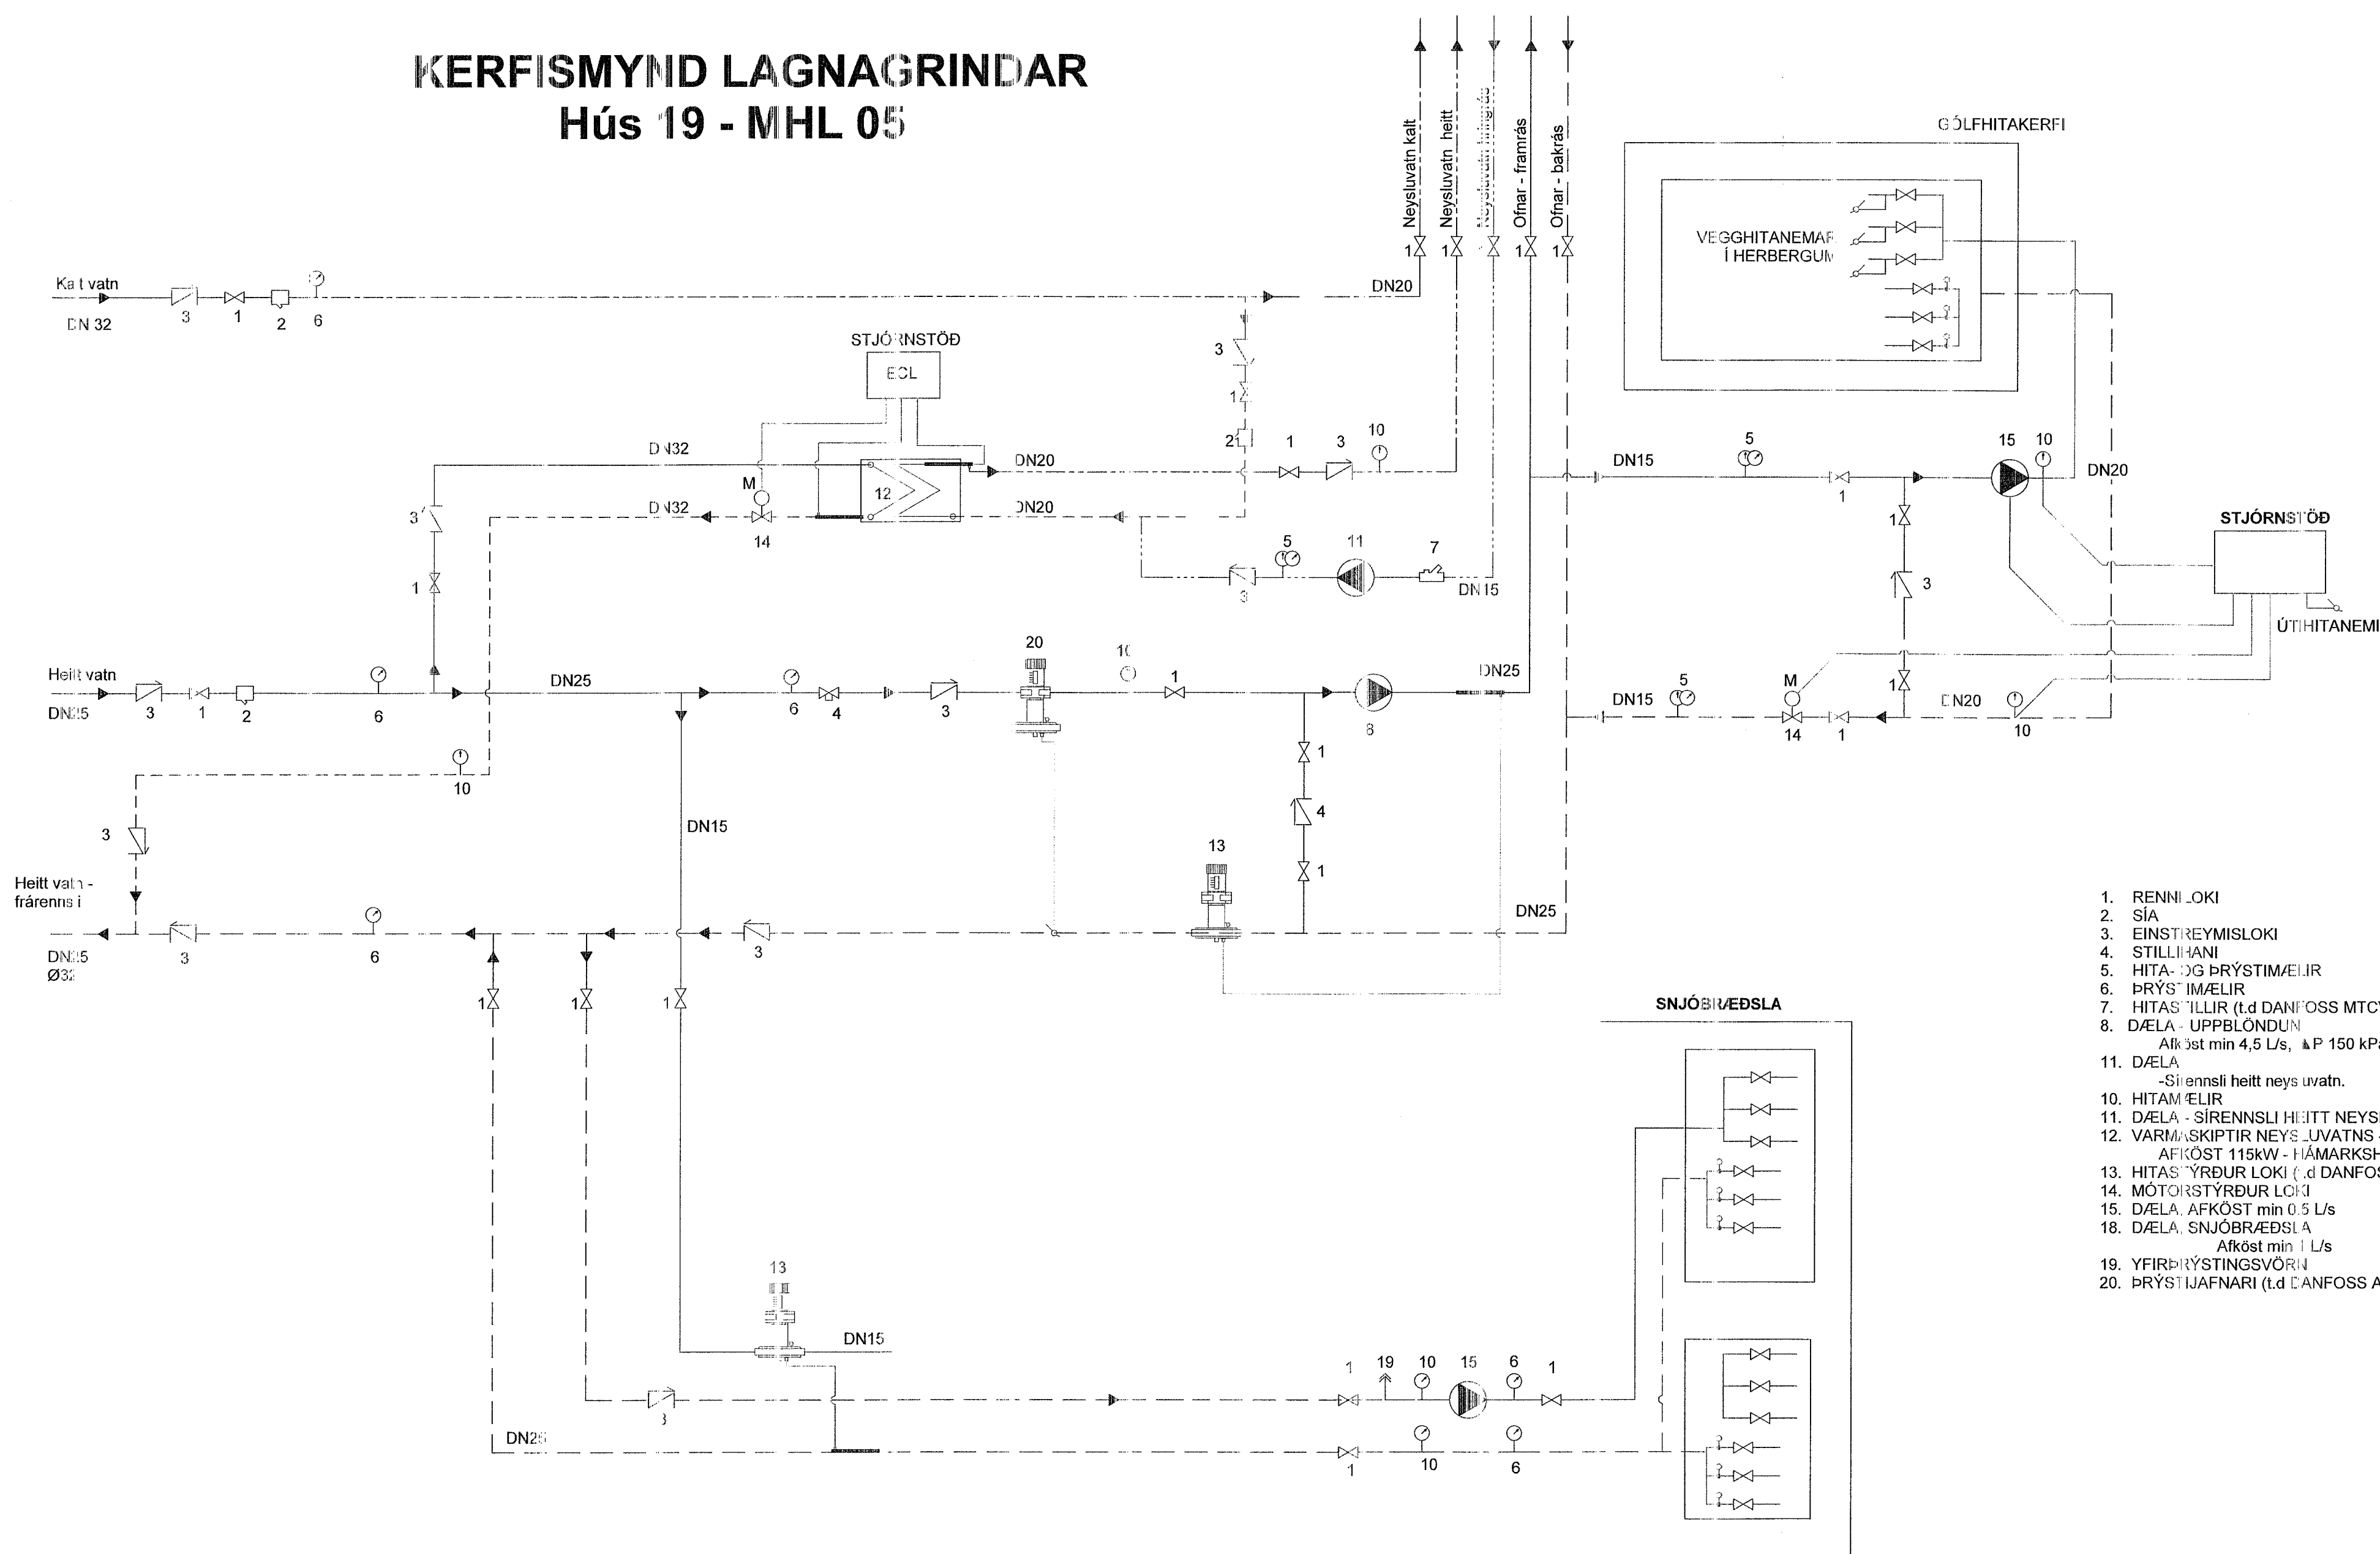

1. RENNISLOKI
2. SÍA
3. EINSTREYMISLOKI
4. STILLISANI
5. HITA- OG BRÝSTIMÆLIR
6. BRÝSTIMÆLIR
7. HITASTILLUR (t.d. DANFOSS MTCV)
8. DÆLA - UPPBLÖNDUN
Afköst min 4,5 L/s, ΔP 150 kPa
11. DÆLA
- Síttandi heitt neysluvatn.
10. HITAMÆLIR
11. DÆLA - SIRENNSLI HEITT NEYSLUVATN
12. VARMASKIPTIR NEYSLUVATNS -
AFKÖST 115kW - HÁMARKSHITA TIG 65°C
13. HITASTYRÐUR LOKI (t.d. DANFOSS A/VB)
14. MÓTORSTYRÐUR LOKI
15. DÆLA, AFKÖST min 0,5 L/s
18. DÆLA, SNJÓBRÆÐSLA
Afköst min 1 L/s
19. YFIRDRÝSTINGSVÖRÐ
20. BRÝSTIJAFNARI (t.d. DANFOSS AVP)

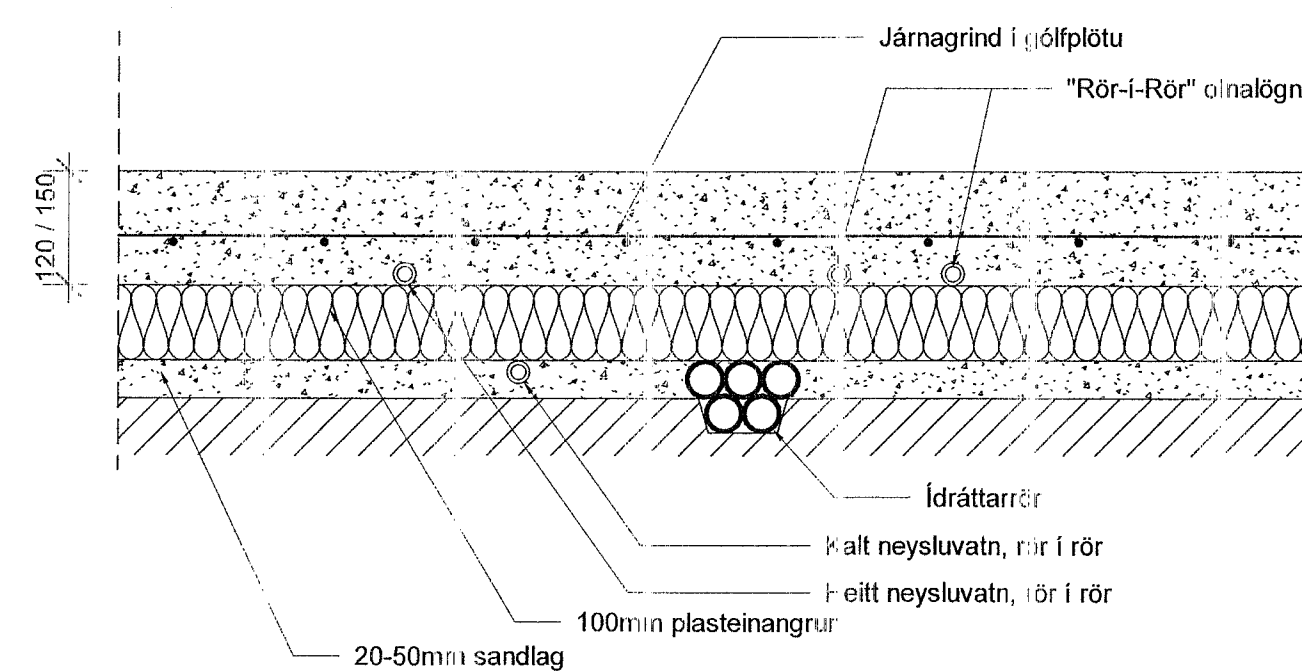

LAGNIR Í BOTNPLÖTU

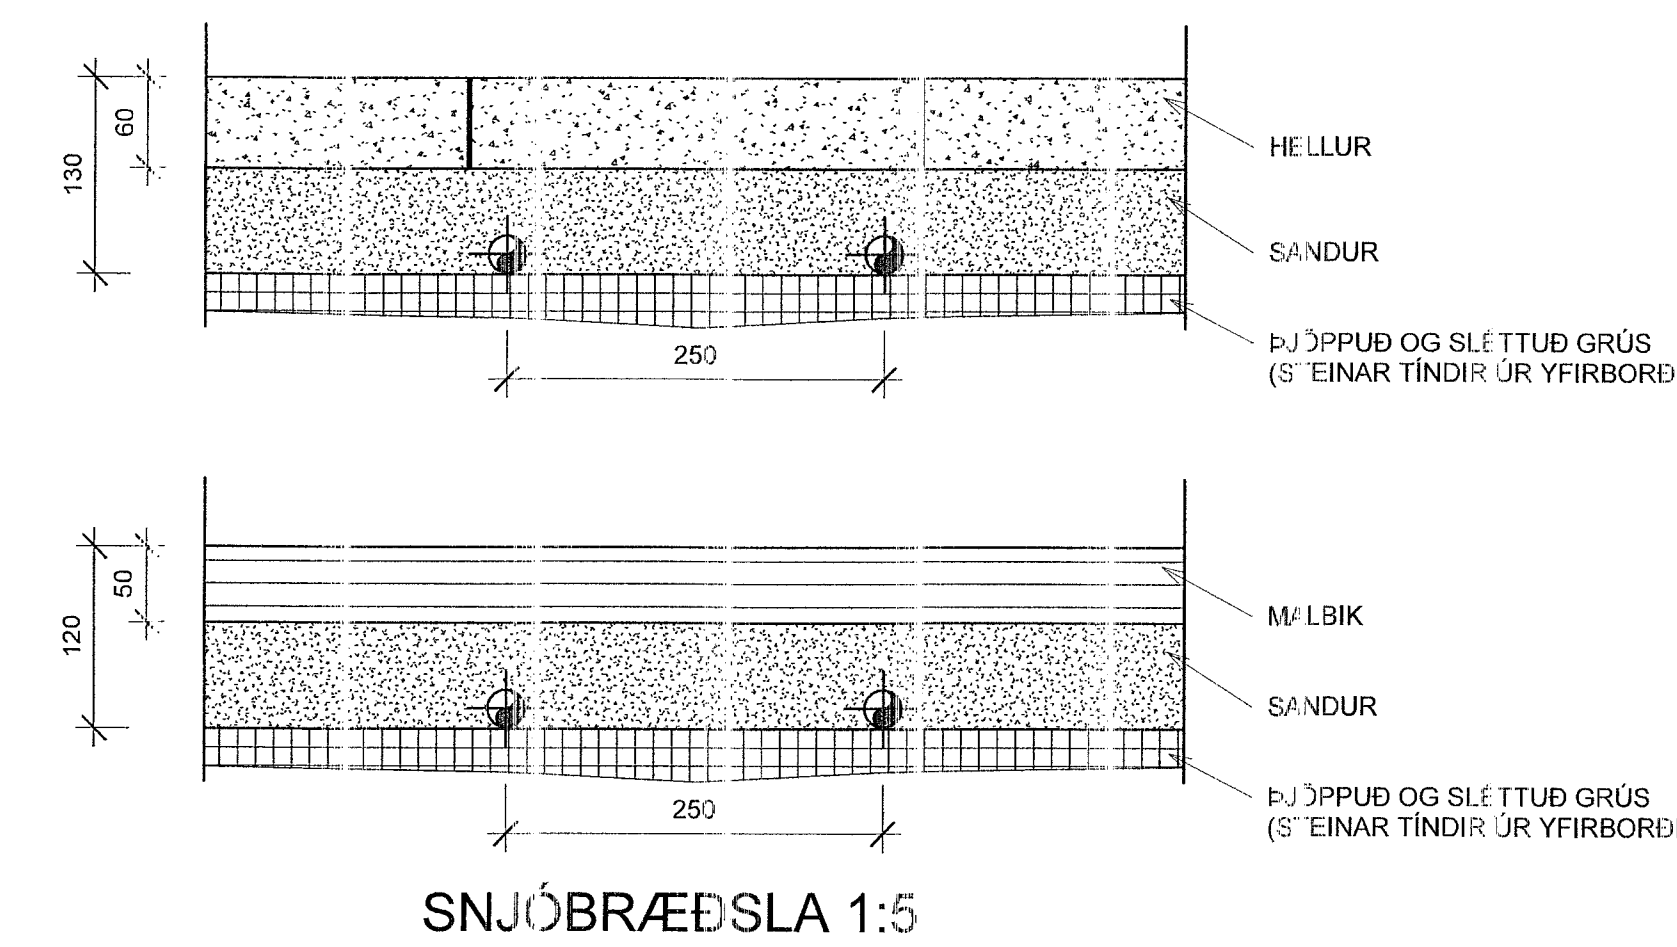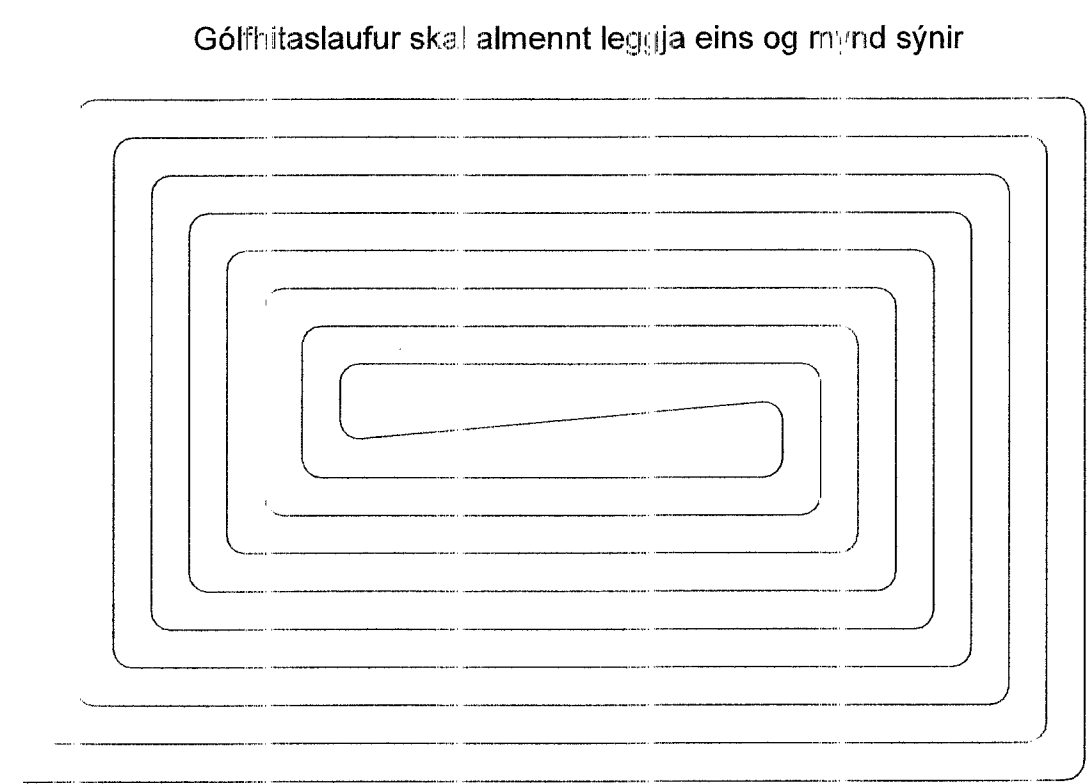

SNJÓBRÆÐSLA 1:5

VERKFRÆÐISTOFA

NNE VERKFRÆÐISTOFA ehf
Hæðarmúli 6 - 201 Kópavogur, Félakvæði
Sími: +354 3077 899-3577
Kt. 460421-070, nne@nne.is www.nne.is

Ásvellir 3-5
221 HAFNARFJORDUR
Hús 19 - MHL 05
Neysluvatns- og Hítakerfi - kerfismynd og sniðmyndir

Hönnun:	NG	Verknum:	22026
Teiknað:	NG	Mælikvarði:	1:50
Yfirfarið:	SJ	Dagsetning:	21.04.2023

Samþykkt:
Hákon Orr Ómarsson
Kt. 300577-3189

Teikn.nr.:
P0-09

Útgáfa:
1

Áritun Hönnunarskjóla:
Guðmundur Guðmússon
Kt. 190564 3419

Útgáfa / Daga: eingenging aðaluppráttar: