

Samþykkt þann
01. JÚNÍ 2023
Byggingarfulltrúinn í Hafnarfirði
Melur Þrymsson

Útg.	Dags.	Lýsing	Náfn.
1	21.04.2023	FRUMTÚGAFA	HOÖ

SKÝRINGAR - FRÁRENSLI:

- SKÓLPLÖGN
- - - JARÐVATNSLÖGN
- - - REGNVATNSLÖGN
- - - AFFALLSLÖGN


SJÁ ALMENNAR SKÝRINGAR Á TEIKN. P0-01 OG P0-02.

SKÓLPLAGNIR ERU Ø110 PVC MÆD RENNSLIHALLA 20% NEMA ANNAD SÉ TEKIÐ FRAM Á TEIKNINGU.

JARÐVATNSLAGNIR ERU Ø110 PVC MÆD RENNSLIHALLA 5% NEMA ANNAD SÉ TEKIÐ FRAM Á TEIKNINGU.

REGNVATNSLAGNIR ERU Ø110 PVC MÆD RENNSLIHALLA 5% NEMA ANNAD SÉ TEKIÐ FRAM Á TEIKNINGU.

FRÁRENSLISLAGNIR UNDIR ÁLAGI ÖKUTÆKJA SKULU HAFA HRINGSTÍFNI SN8.

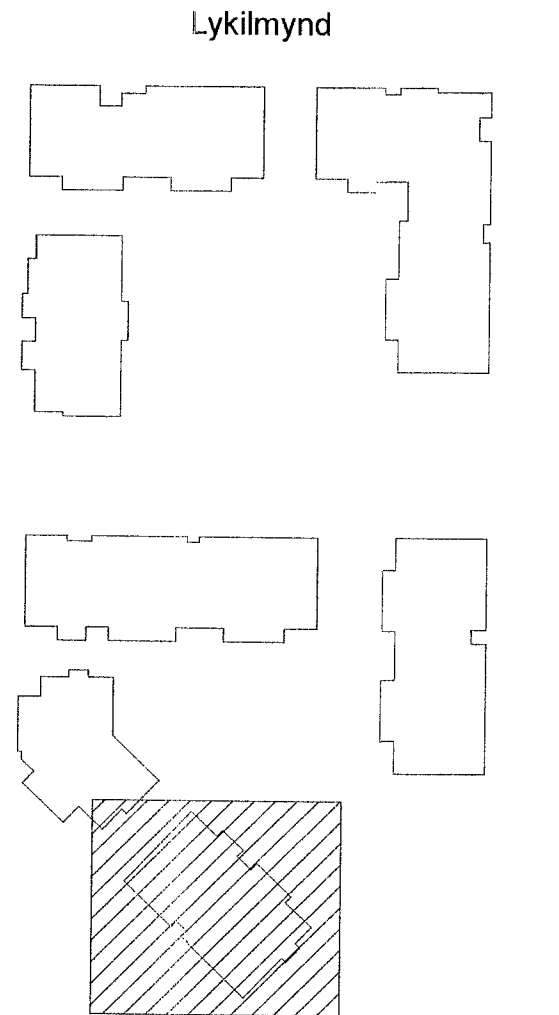

VERKFRÆÐISTOFA

NNE VERKFRÆÐISTOFA ehf
Hæðarnir 6 - 201 Kópavogur Ísland
Sí 399-3077 / 899-3577
Kt. 460421-0470, me@nne.is www.nne.is

ÁSVELLIR 3-5
221 HAFNARFJÖRÐUR
Húsnúmer - MHL 05
FRÁRENSLI - GRUNNMÝND SÖKKLAR

Hönnun:	NG	Verknumér:	22026
Teiknað:	NG	Mælikvarði:	1:50
Yfirrit:	SJ	Dagsetning:	21.04.2023
Samþykkt:		Teikn. nr.:	P1-007
Hákon Örn Ómarsson Kt. 300571-3189	<i>Kir</i>	Útgáfa:	1
Áritun hönnunarstjóra: Guðmundur Gunnlaugsson Kt. 190554-3419	<i>SD</i>		

