


Samþykkt þann
01. JÚNÍ 2023

Byggingarfulltrúinn í Hafnarfórð
Hákon Ómarsson

Útg.	Dags.	Lysing	Nafn
1	21.04.2023	FRUMTÚGÁFA	HOO

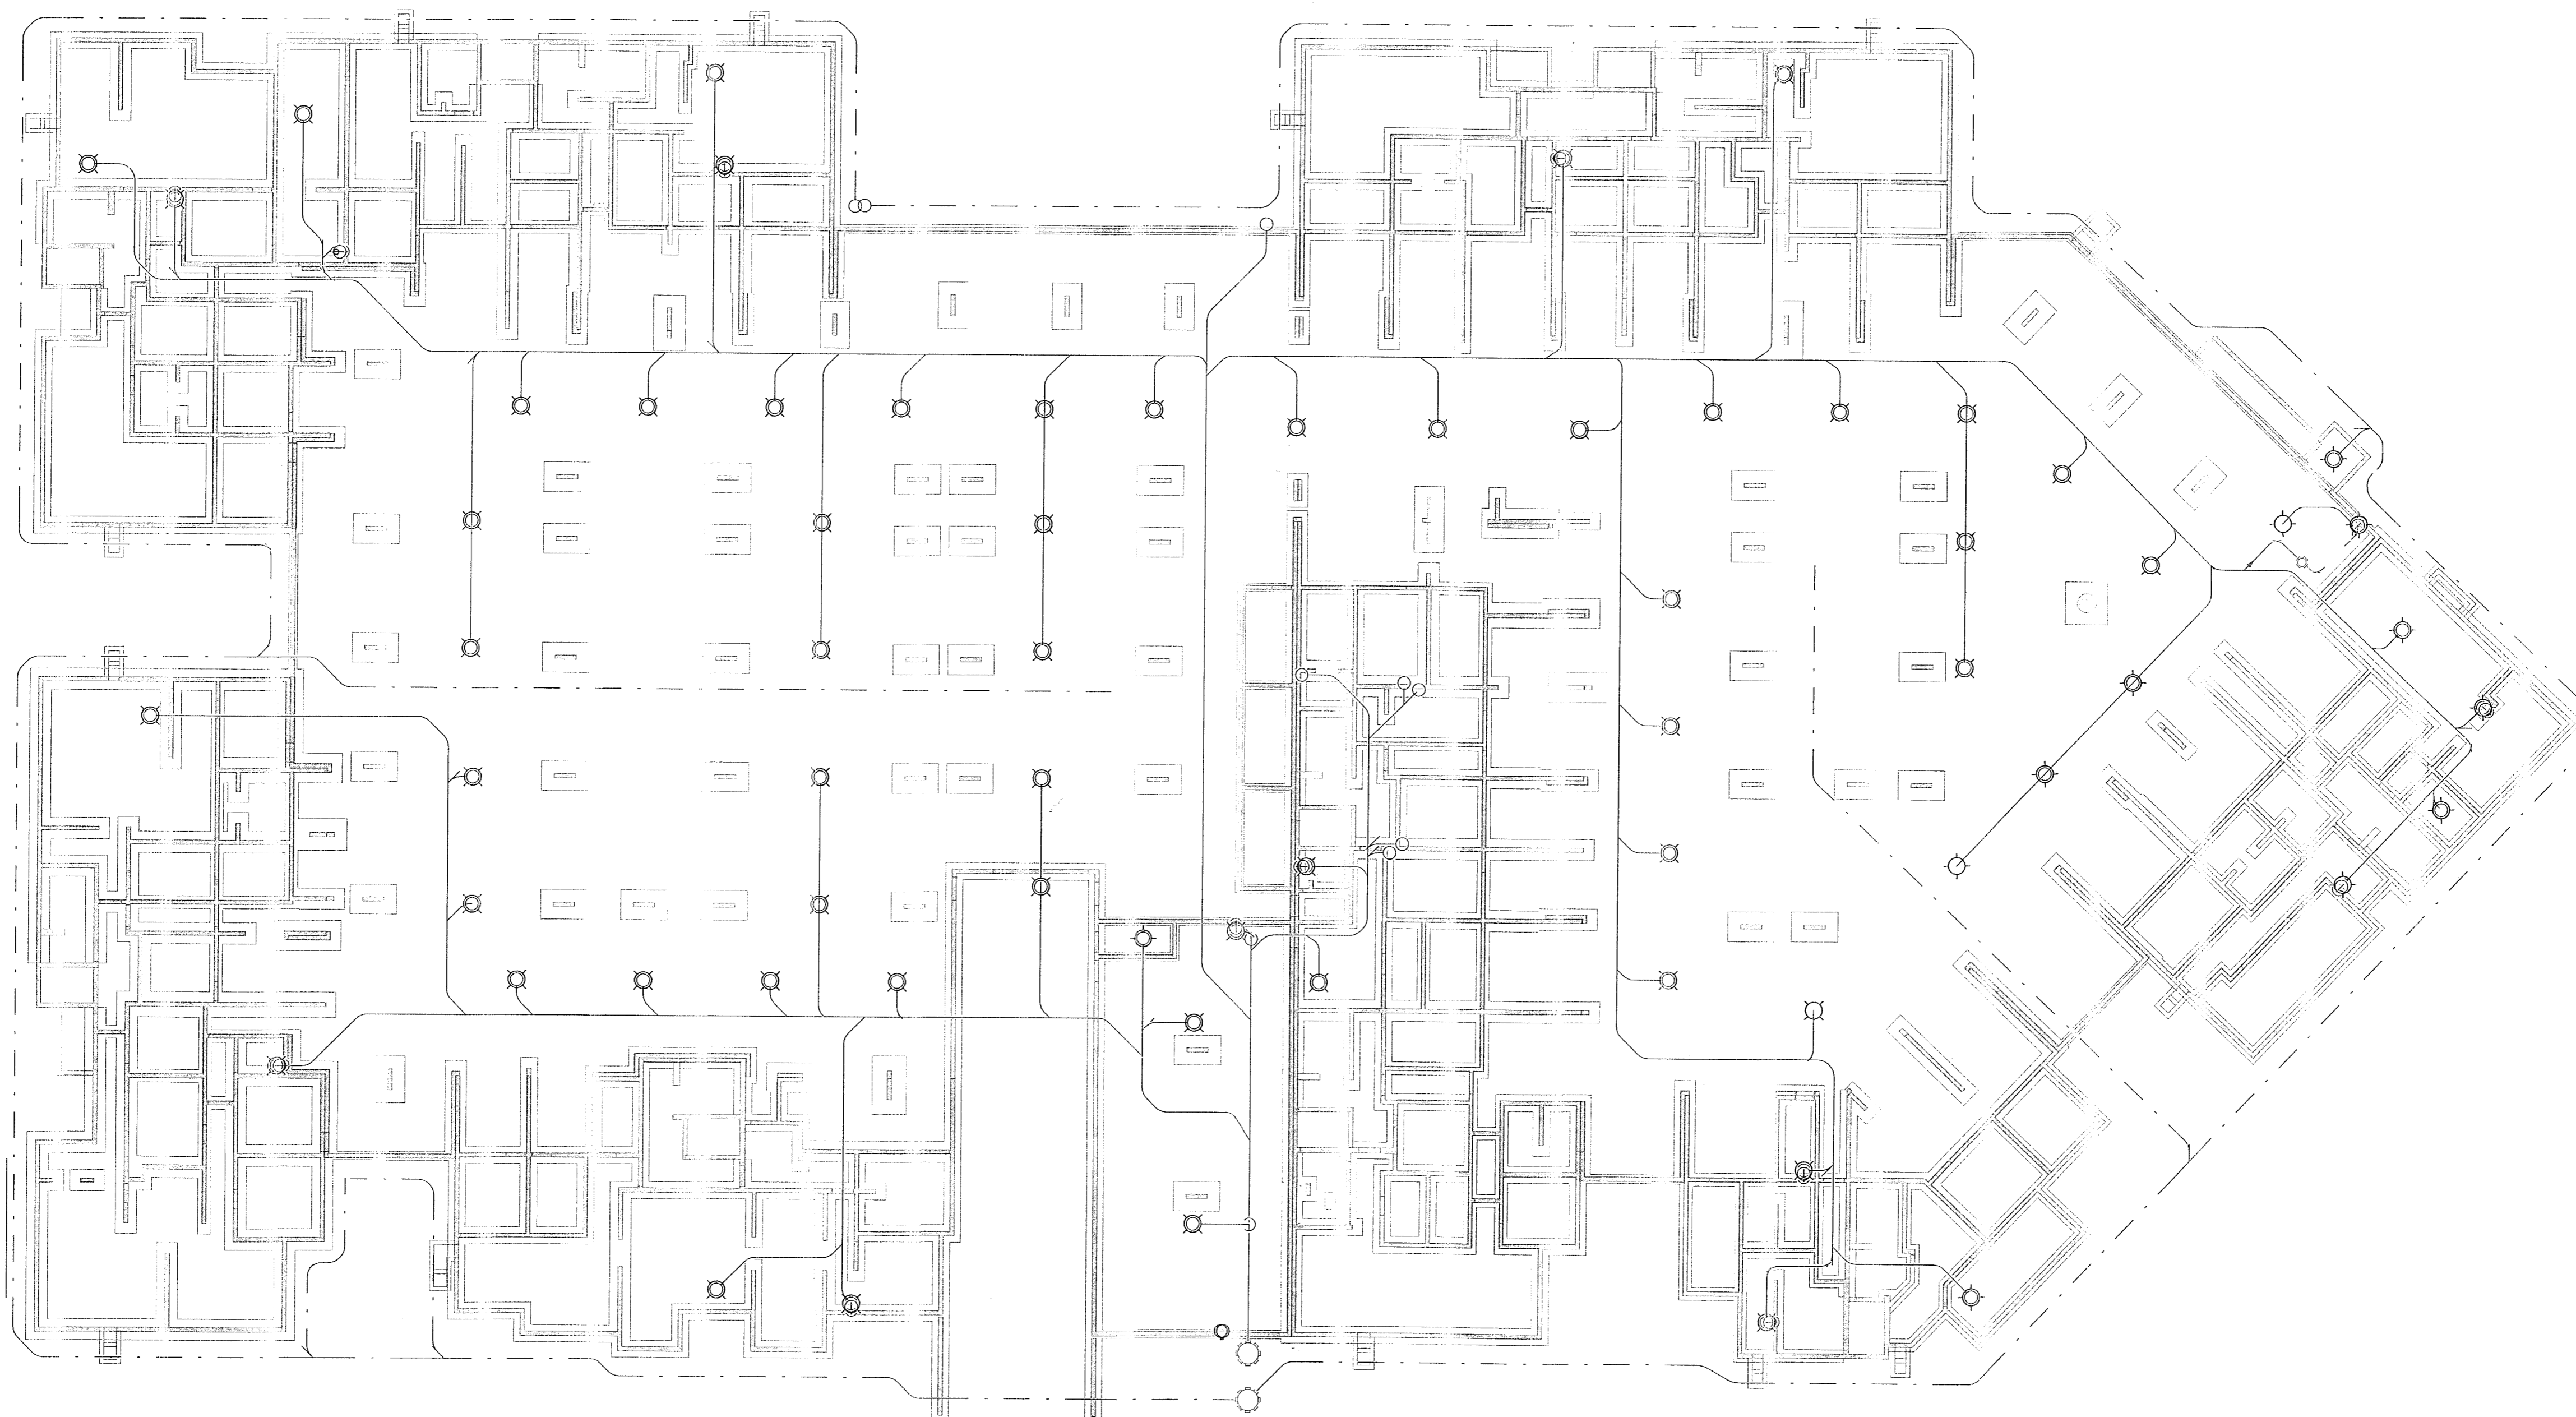

VERKFRÆÐISTOFA

NNE Verkfræðistofa ehf
Hæðanir 6 - 201 Kópavogur Ísland
s. 099-3077 / 899-3577
Kl. 460421-0170. nne@nne.is www.nne.is

ÁSVELLIR 3-5
221 HAFNARFJÖRÐUR

MHL 01-08
FRÆNNSLI - SOKKLAR YFIRLITSMYND

Hönnun:	NG	Verknumér:	22026
Teiknað:	NG	Mælikvarði:	1 : 200
Yfirfarið:	SJ	Dagsetning:	21.04.2023

Samþykkt: Hákon Ómarsson Kt. 300577-3189	<i>Hó</i>	Teikn.nr: P1-000
Áritun hönnunarstjóra: Guðmundur Gunnlaugsson Kt. 190554-3419	<i>SD</i>	Útgáfa: 1

Útgáfa / Dagssetning aðaluppráttar: