

Útg.	Dags.	Lýsing	Nafn
1	21.04.2023	FRUMTÖGÁFA	HOÖ

SKÝRINGAR - FRÆRENNSLI:

- SKÓLPLÖGN
- - - - - JARÐVATNSLÖGN
- - - - - REGNVATNSLÖGN
- - - - - AFFALLSLÖGN

SJÁ ALMENNAR SKÝRINGAR Á TEIKN. P0-01 OG P0-02.


SKÓLPLAGNIR ERU Ø110 PVC MED RENNSLISHALLA 20% NEMA ANNAD SÉ TEKIÐ FRAM Á TEIKNINGU.

JARÐVATNSLAGNIR ERU Ø110 PVC MED RENNSLISHALLA 5% NEMA ANNAD SÉ TEKIÐ FRAM Á TEIKNINGU.

REGNVATNSLAGNIR ERU Ø110 PVC MED RENNSLISHALLA 5% NEMA ANNAD SÉ TEKIÐ FRAM Á TEIKNINGU.

FRÆRENNSLISLAGNIR UNDIR ÁLAGI ÖKUTÆKJA SKULU Hafa HRINGSTÍFNI SN8.

Lykilmynd

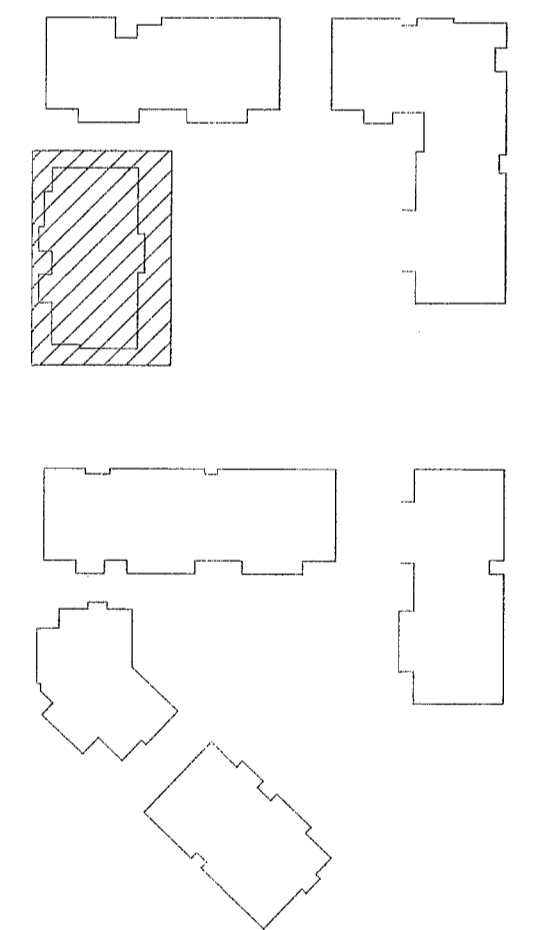

NNE VERKFRÆÐISTOFA

NNE VERKFRÆÐISTOFA ehf
Hæðinni 6 - 201 Kópavogur Ísland
Sí 899-3077 / 899-8577
Kl. 460421-0470, nne@nne.is www.nne.is

ÁSVELLIR 3-5
221 HAFNARFJORDUR

Hús 3 - MHL 01
FRÆRENNSLI - GRUNNMYND SÖKKLAR

Hönnun:	NG	Verknúmer:	Z2026
Teiknað:	NG	Mælikvarði:	1:50
Yfirfarið:	SJ	Dagsetning:	21.04.2023
Samþykkt:	Hákon Órn Ómarsson Kl. 300577-3189	Teikn.nr.:	P1-001
Áritun hönnunarstjóra:	Gudmundur Gunnlaugsson Kl.190554-3419	Útgáfa:	1
Útgáfa / Dagssetning aðlagðarpróttu:			

