

Samþykkt þann  
01. JÚNÍ 2023  
Byggingarfulltrúinn í Hafnarfórði  
Hákon Ólafsson

Útg.	Dags.	Lýsing	Nafn
1	21.04.2023	FRAMTUGÁFA	HOO

SKÝRINGAR - FRÁRENNSLI:

- SKÓLPLÖGN
- - - - - JARÐVATNSLÖGN
- - - - - REGNVATNSLÖGN
- - - - - AFFALLSLÖGN

SJÁ ALMENNAR SKÝRINGAR Á TEIKN. P0-01 OG P0-02.


SKÓLPLAGNIR ERU Ø110 PVC MED RENNSLIHALLA 20% NEMA ANNAD SÉ TEKID FRAM Á TEIKNINGU.

JARÐVATNSLAGNIR ERU Ø110 PVC MED RENNSLIHALLA 5% NEMA ANNAD SÉ TEKID FRAM Á TEIKNINGU.

REGNVATNSLAGNIR ERU Ø110 PVC MED RENNSLIHALLA 5% NEMA ANNAD SÉ TEKID FRAM Á TEIKNINGU.

FRÁRENNSLISLAGNIR UNDIR ÁLAGI ÖKUTÆKJA SKULU Hafa HRINGSTÍFNI SN8.

Lykilmynd

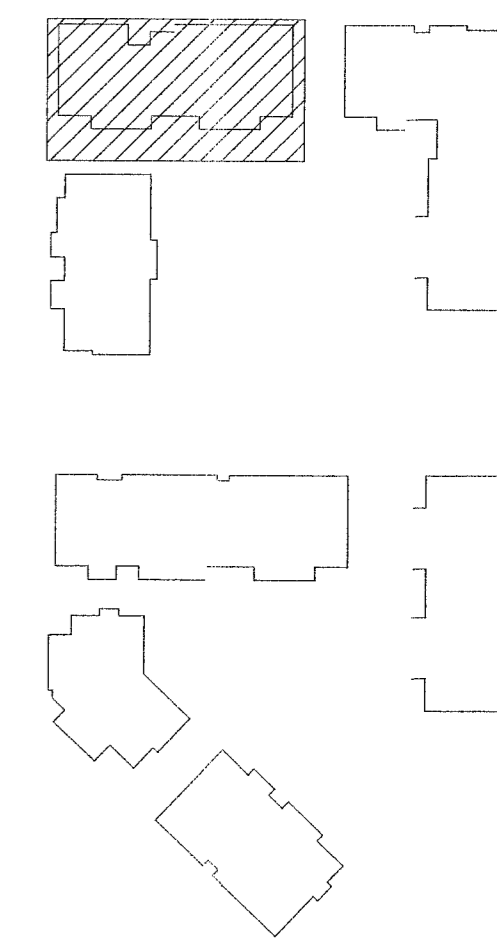

**VERKFRÆÐISTOFA**

NNE VERKFRÆÐISTOFA ehf  
Hæðarsíni 6 - 201 Kópavogur Ísland  
Sí 399-3077 / 699-3571  
Kl. 460421-3470, nne@nne.is www.nne.is

ÁSVELLIR 3-5

221 HAFNARFJORDUR

Hús 5 - MHL 02

FRÁRENNSLI - GRUNNMYND SÖKKLAR

Hönnun:	NG	Verkúmer:	22026
Teiknað:	NG	Mælikvarði:	1:50
Yfirfarið:	SJ	Dagsetning:	21.04.2023
Samþykkt:	Hákon Ólafsson Kl. 300577-3189	Teikn. númer:	P1-002
Áritun hönnunarstjóra:	Gudmundur Gunnlaugsson Kl. 190554-3419	Útgáfa:	1

Útgáfa / Dagssetning aðalupplýsinga:

