

Útg.	Dagj.	Lýsing	Náfn.
1	21.04.2023	FRIMÓTGÁFA	H00

SKÝRINGAR - FRÆRENNSLI:

- SKÓLPLÖGN
- - - - - JARÐVATNSLÖGN
- - - - - REGNVATNSLÖGN
- - - - - AFFALLSLÖGN

SJÁ ALMENNAR SKÝRINGAR Á
TEIKN. P0-01 OG P0-02.


SKÓLPLAGNIR ERU Ø110 PVC MED
RENNSLISHALLA 20%. NEMA ANNAÐ SÉ
TEKIB FRAM Á TEIKNINGU.

JARÐVATNSLAGNIR ERU Ø110 PVC MED
RENNSLISHALLA 5%. NEMA ANNAÐ SÉ
TEKIB FRAM Á TEIKNINGU.

REGNVATNSLAGNIR ERU Ø110 PVC MED
RENNSLISHALLA 5%. NEMA ANNAÐ SÉ
TEKIB FRAM Á TEIKNINGU.

FRÆRENNSLISLAGNIR UNDIR ÁLAGI
OKUTÆKJA SKULU HAFA HRINGSTÍFNI SNB.

Lykilmynd

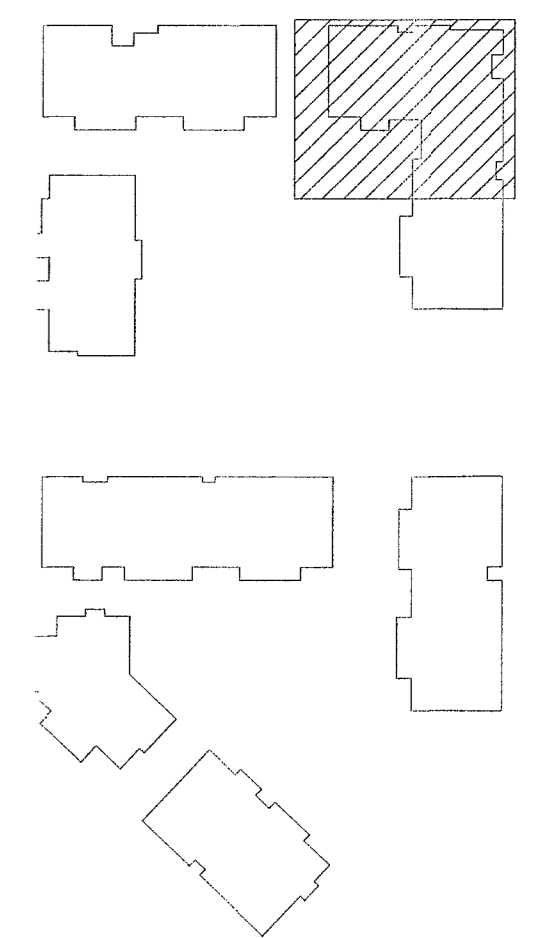

NNE VERKFRÆÐISTOFA

NNE VERKFRÆÐISTOFA ehf
Hæðunarní 6 - 201 Kópavogur Ísland
Sí: 899-3077 / 899-3577
Kl: 460421-0170, nne@nne.is www.nne.is

ÁSVELLIR 3-5

221 HAFNARFJÖRÐUR

Hús 7 - MHL 03

FRÆRENNSLI - GRUNNMYND SÖKKLAR

Hönnun:	NG	Verknúmer:	22026
Teiknað:	NG	Mælikvarði:	1:50
Yfirfarið:	SJ	Dagsetning:	21.04.2023
Samþykkt:	Hákon Óri Ómarsson Kl. 300577-3189	Teikn.nr.:	P1-003
Áritun hönnunarstjóra:	Gudmundur Gunnlaugsson Kl.190554-3419	Útgáfa:	1

