

Útg.	Dags.	Lýsing	Nafn
1	21.04.2023	FRUMÚTGÁFA	HÖD

- SKÝRINGAR - FRÆRENNSLI:
- SKÓLPLÖGN
 - - - - - JARÐVATNSLÖGN
 - - - - - REGNVATNSLÖGN
 - - - - - AFFALLSLÖGN


SJÁ ALMENNAR SKÝRINGAR Á TEIKN. P0-01 OG P0-02.

SKÓLPLAGNIR ERU Ø110 PVC MED RENNSLISHALLA 20% NEMA ANNAD SÉ TEKIÐ FRAM Á TEIKNINGU.

JARÐVATNSLAGNIR ERU Ø110 PVC MED RENNSLISHALLA 5% NEMA ANNAD SÉ TEKIÐ FRAM Á TEIKNINGU.

REGNVATNSLAGNIR ERU Ø110 PVC MED RENNSLISHALLA 5% NEMA ANNAD SÉ TEKIÐ FRAM Á TEIKNINGU.

FRÆRENNSLISLAGNIR UNDIR ÁLAGI ÖKUTÆKJA SKULU HAFNA HRINGSTÍFNI SN8.

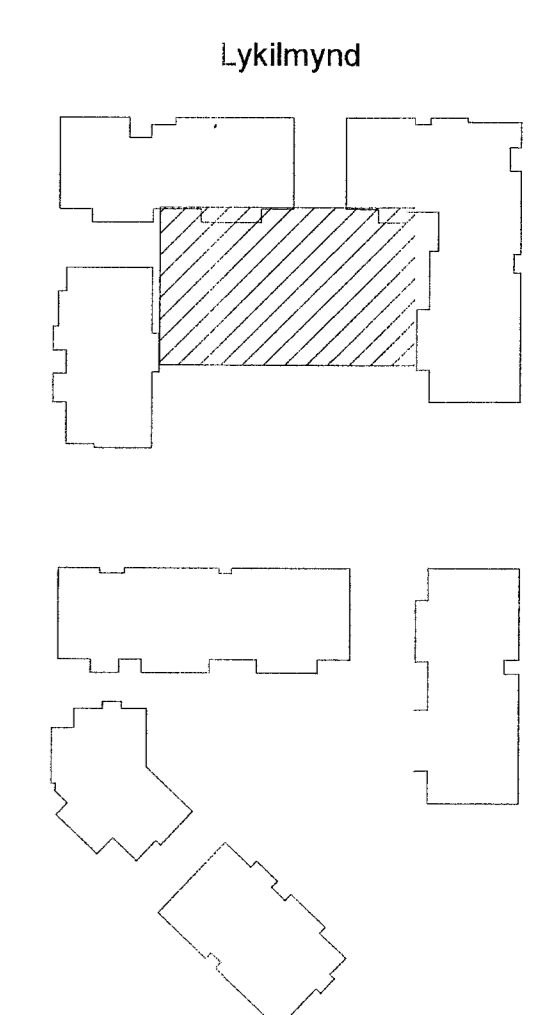

VERKFRÆÐISTOFA

NNE VERKFRÆÐISTOFA ehf
Hæðarni 6 - 201 Kópavogur (áland)
Sí 899-3077 / 899-3577
Kl. 460421-0470, nne@nne.is www.nne.is

ÁSVELLIR 3-5
221 HAFNARFJORBUR
Bilgæmsla - MHL 08
FRÆRENNSLI - GRUNNMYND SÖKKLAR

Hönnun:	NG	Verknúmer:	22026
Teiknað:	NG	Mælikvarði:	1:50
Yfirfari:	SJ	Dagsetning:	21.04.2023
Samþykkt:	<i>HÖ</i>	Teikn.nr.:	P1-011
Aritun hönnunarsjóra:	Hákon Ómarsson Kl. 30057-3189	Útgáfa:	1
Guðmundur Gunnlaugsson Kl.190554-3419	<i>GD</i>		

