

Útg.	Dags.	Lýsing	Nafn
1	21.04.2023	FRUMTÚGAFA	HÖÖ

- SKÝRINGAR - FRÁRENNSLI:
- SKÓLPLÖGN
  - - - - - JARÐVATNSLÖGN
  - - - - - REGNVATNSLÖGN
  - - - - - AFFALLSLÖGN


SJÁ ALMENNAR SKÝRINGAR Á TEIKN. P0-01 OG P0-02.

SKÓLPLAGNIR ERU Ø110 PVC MED RENNSLISHALLA 20% NEMA ANNAD SÉ TEKIÐ FRAM Á TEIKNINGU.

JARÐVATNSLAGNIR ERU Ø110 PVC MED RENNSLISHALLA 5% NEMA ANNAD SÉ TEKIÐ FRAM Á TEIKNINGU.

REGNVATNSLAGNIR ERU Ø110 PVC MED RENNSLISHALLA 5% NEMA ANNAD SÉ TEKIÐ FRAM Á TEIKNINGU.

FRÁRENNSLISLAGNIR UNDIR ÁLAGI ÖKUT/EKJA SKULU Hafa HRINGSTÍFNI SN8.

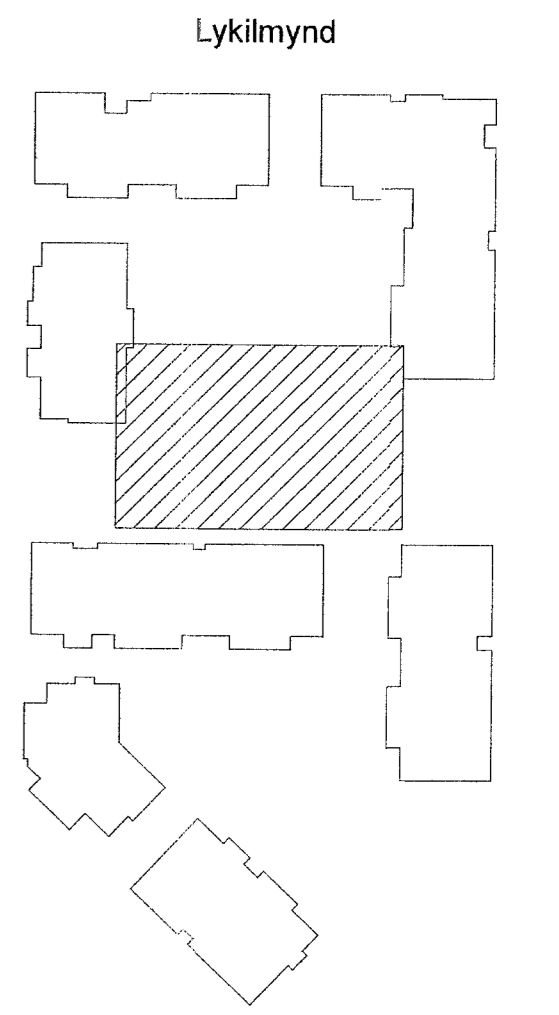

**VERKFRÆÐISTOFA**

NNE VERKFRÆÐISTOFA ehf  
Hæðarsíð 6 - 201 Kópavogur Ísland  
Sími: 398-3077 / 398-3577  
Kl. 460421-0470. nne@nne.is www.nne.is

ÁSVELLIR 3-5  
221 HAFNARFJÖRDUR

Bilgeymsla - MÍL 08  
FRÁRENNSLI - GRUNNMYND SÖKKLAR

Hönnun:	NG	Verknúmer:	22026
Teiknað:	NG	Mælikvarði:	1:50
Yfirarið:	SJ	Dagsetning:	21.04.2023
Samþykkt:	Hákon Ólafsson Kl. 300577-3189	Teikn.nr.:	P1-012
Áritun hönnunarsjóra:	Guðmundur Gunnlaugsson Kl.190554-3419	Útgáfa:	1

Útgáfa / Dagssetning aðaluppróts:

