

Útg.	Dags.	Lýsing	Nafn
1	21.04.2023	FRIMÓTI GÁFA	HÖO

SKÝRINGAR - FRÁRENNSLI:

- SKÓLPLÖGN
- - - - - JARÐVATNSLÖGN
- - - - - REGNVATNSLÖGN
- - - - - AFFALLSLÖGN

SJÁ ALMENNAR SKÝRINGAR Á TEIKN. P0-01 OG P0-02.


SKÓLPLAGNIR ERU Ø110 PVC MED RENNSLISHALLA 20% NEMA ANNAD SÉ TEKIÐ FRAM Á TEIKNINGU.

JARÐVATNSLAGNIR ERU Ø110 PVC MED RENNSLISHALLA 5% NEMA ANNAD SÉ TEKIÐ FRAM Á TEIKNINGU.

REGNVATNSLAGNIR ERU Ø110 PVC MED RENNSLISHALLA 5% NEMA ANNAD SÉ TEKIÐ FRAM Á TEIKNINGU.

FRÁRENNSLISLAGNIR UNDIR ÁLAGI ÖKUTÆKJA SKULU HAFNA HRINGSTÍFNI SN8.

Lykilmynd

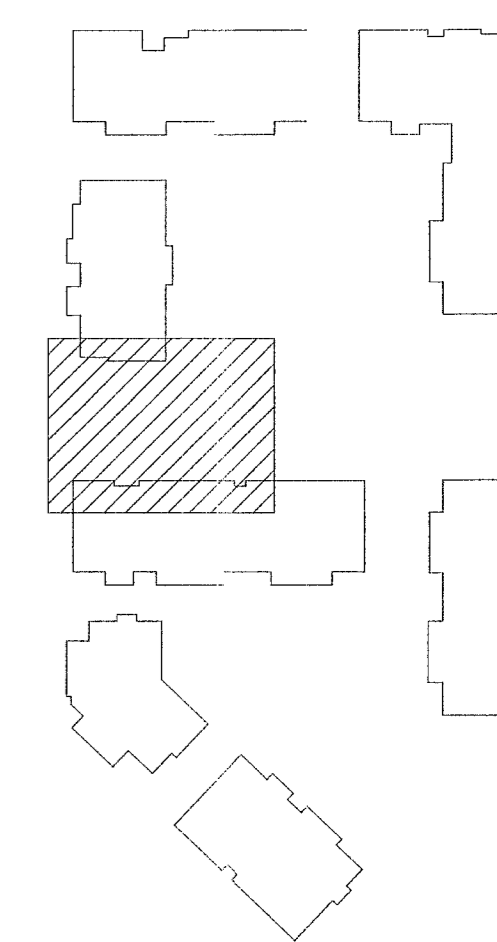

VERKFRÆÐISTOFA

NNE VERKFRÆÐISTOFA ehf
Hæðanani 6 - 201 Kópavogur Ísland
Sí: 599-3077 / 899-3577
Kl. 460421-0470. nne@nne.is www.nne.is

ÁSVELLIR 3-5

221 HAFNARFJÖRÐUR

Bligeymsla - MHL 08

FRÁRENNSLI - GRUNNMYND SÖKKLAR

Hönnun:	NG	Verknúmer:	22026
Teiknað:	NG	Mælikvarði:	1:50
Yfirfarið:	SJ	Dagsetning:	21.04.2023
Samþykkt:	Hákon Örn Ómarsson Kl. 300577-3189	Teikn.nr.:	P1-013
Áritun hönnunarstjóra:	Guðmundur Gunnlaugsson Kl.190554-3419	Útgáfa:	1
Útgáfa / Dýrsetning aðalupplýsingar:			

