

Útg.	Dags.	Lýsing	Nafn
1	21.04.2023	FRUMTÚGAFA	HÖÖ

SKÝRINGAR - FRÆRENSLI:

- SKÓLPLÖGN
- - - - - JARÐVATNSLÖGN
- - - - - REGNVATNSLÖGN
- - - - - AFFALLSLÖGN

SJÁ ALMENNAR SKÝRINGAR Á TEIKN. P0-01 OG P0-02.


SKÓLPLAGNIR ERU Ø110 PVC MEÐ REINSLISHALLA 20% NEMA ANNAD SÉ TEKID FRAM Á TEIKNINGU.

JARÐVATNSLAGNIR ERU Ø110 PVC MEÐ REINSLISHALLA 5% NEMA ANNAD SÉ TEKID FRAM Á TEIKNINGU.

REGNVATNSLAGNIR ERU Ø110 PVC MEÐ REINSLISHALLA 5% NEMA ANNAD SÉ TEKID FRAM Á TEIKNINGU.

FRÆRENSLISLAGNIR UNDIR ÁLAGI ÖKUTÆKJA SKULU HAFNA HRINGSTÍFNI SN8.

Lykilmynd

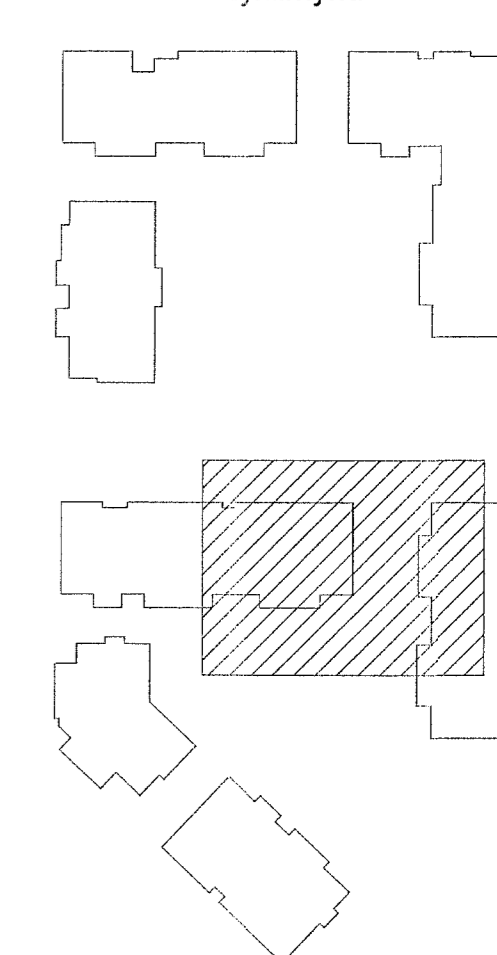

VERKFRÆÐISTOFA

NNE VERKFRÆÐISTOFA ehf
Hæðarníð 6 - 201 Kópavogur Ísland
Sími: 399-3071 / 899-3577
Kl. 460421-0470, nne@nne.is www.nne.is

ÁSVELLIR 3-5

221 HAFNARFJORDUR

Bilgömsla - MHL 08

FRÆRENSLI - GRUNNMYND SÖKKLAR

Hönnun:	NG	Verknúmer:	22026
Teiknað:	NG	Mælikvarði:	1:50
Yfirfarið:	SJ	Dagsetning:	21.04.2023
Samþykkt:	Hákon Örn Ómarsson Kl. 300577-3189	Teikn.nr.:	P1-015
Áritun hönnunarstjóra:	Gudmundur Gumlaugsson Kl. 190554-3419	Útgáfa:	1
Útgáfa / Dagssetning aðalupplýsinga:			

