

Útg.	Dag.	Lýsing	Nafn
1	21.04.2023	FRUMTÖGÁFA	HÖO

SKÝRINGAR - FRÆNNISLI:

- SKÓLPLÖGN
- - - - - JARÐVATNSLÖGN
- - - - - REGNVATNSLÖGN
- - - - - AFFALLSLÖGN

SJÁ ALMENNAR SKÝRINGAR Á TEIKN. P0-01 OG P0-02.


SKÓLPLAGNIR ERU Ø110 PVC MED RENNSLISHALLA 20% NEMA ANNAD SÉ TEKIÐ FRAM Á TEIKNINGU.

JARÐVATNSLAGNIR ERU Ø110 PVC MED RENNSLISHALLA 5% NEMA ANNAD SÉ TEKIÐ FRAM Á TEIKNINGU.

REGNVATNSLAGNIR ERU Ø110 PVC MED RENNSLISHALLA 5% NEMA ANNAD SÉ TEKIÐ FRAM Á TEIKNINGU.

FRÆNNISLAGNIR UNDIR ÁLAGI ÖKUTÆKJA SKULU HAFNA HRINGSTÍFNI SN8.

Lykilmynd

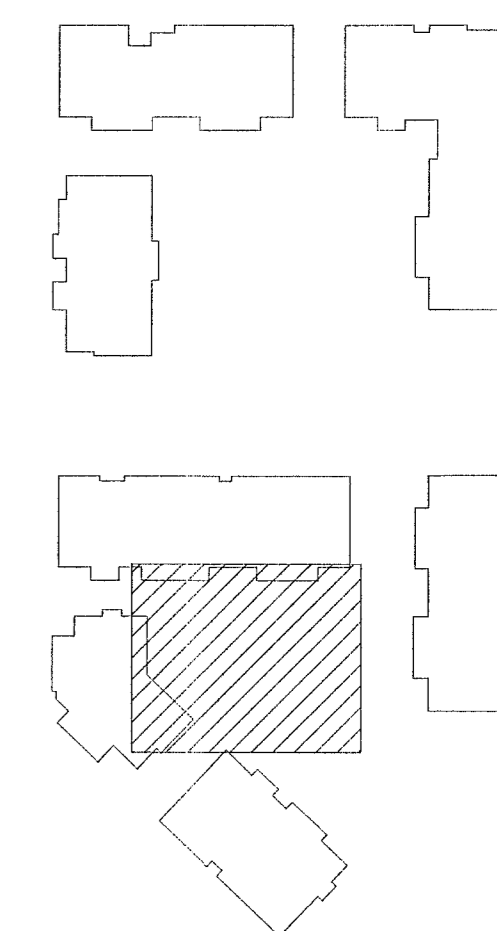

NNE VERKFRÆÐISTOFA

NNE VERKFRÆÐISTOFA ehf
Hæðarní 6 - 201 Kópavogur Ísland
Sí: 899-3077 / 899-3577
Kt: 460421-0470, nne@nne.is www.nne.is

ÁSVELLIR 3-5

221 HAFNARFJÖRÐUR

Bilgeymsla - MHL 08

FRÆNNISLI - GRUNNMYND SÖKKLAR

Hönnun:	NG	Verknúmer:	22026
Teiknað:	NG	Mælikvarði:	1:50
Yfirfarið:	SJ	Dagsetning:	21.04.2023
Samþykkt:	Hákon Órmarsson Kt. 30057-3189	Teikn.nr.:	P1-016
Aritun hönnunarstjóra:	Guðmundur Gunnlaugsson Kt.190554-3419	Útgáfa:	1
Útgáfa / Dagssetning skiluppdráttar:			

