

Samþykkt bann
01. JUNÍ 2023
Byggingartúritunni í Hafnarfirði
Höskuldur Þorvaldur

Útg.	Dagj.	Lýsing	Nafn
1	21.04.2023	FRUMTÚGAFA	HÖÖ

- SKÝRINGAR - FRÆRENSLI:
- SKÓPLÖGN
 - - - - - JARÐVATNSLÖGN
 - - - - - REGNVATNSLÖGN
 - - - - - AFFALLSLÖGN


SJÁ ALMENNAR SKÝRINGAR Á TEIKN. P0-01 OG P0-02.

SKÓPLAGNIR ERU Ø110 PVC MED RENNSLISHALLA 20% NEMA ANNAD SÉ TEKID FRAM Á TEIKNINGU.

JARÐVATNSLAGNIR ERU Ø110 PVC MED RENNSLISHALLA 5% NEMA ANNAD SÉ TEKID FRAM Á TEIKNINGU.

REGNVATNSLAGNIR ERU Ø110 PVC MED RENNSLISHALLA 5% NEMA ANNAD SÉ TEKID FRAM Á TEIKNINGU.

FRÆRENSLISLAGNIR UNDIR ÁLAGI ÖKUTÆKJA SKULU HAFHA HRINGSTÍFNI SN8.

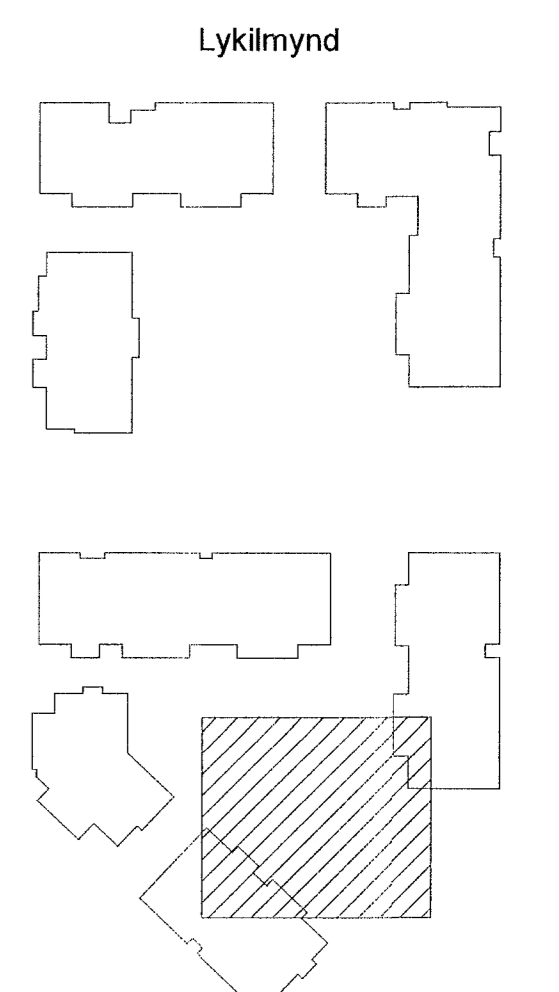

VERKFRÆDISTOFA

NNE VERKFRÆDISTOFA ehf
Háðamóni 4 - 201 Kópavogur Ísland
Sí: 899-3077 / 899-3577
Kl. 460421-0470, nnc@nnc.is www.nnc.is

ÁSVELLIR 3-5
221 HAFNARFJORDUR
Bilgeymsla - MHL 08
FRÆRENSLI - GRUNNMYND SÖKKLAR

Hönnun:	NG	Verknúmer:	22026
Teiknað:	NG	Mælikvarði:	1:50
Yfirfari:	SJ	Dagsetning:	21.04.2023
Samþykkt:	Hákon Óni Ómarsson Kt. 300577-3189	Teikn.nr.:	P1-017
Áritun hönnunarstjóra:	Guðmundur Gunnlaugsson Kt.190554-3419	Útgáfa:	1

Útgáfa / Dagssetning sáðalappjafna:

