MÓTTEKIÐ
15. JÚLÍ 2021
fh. Byggingarfulltrúans í Hafnarfirði

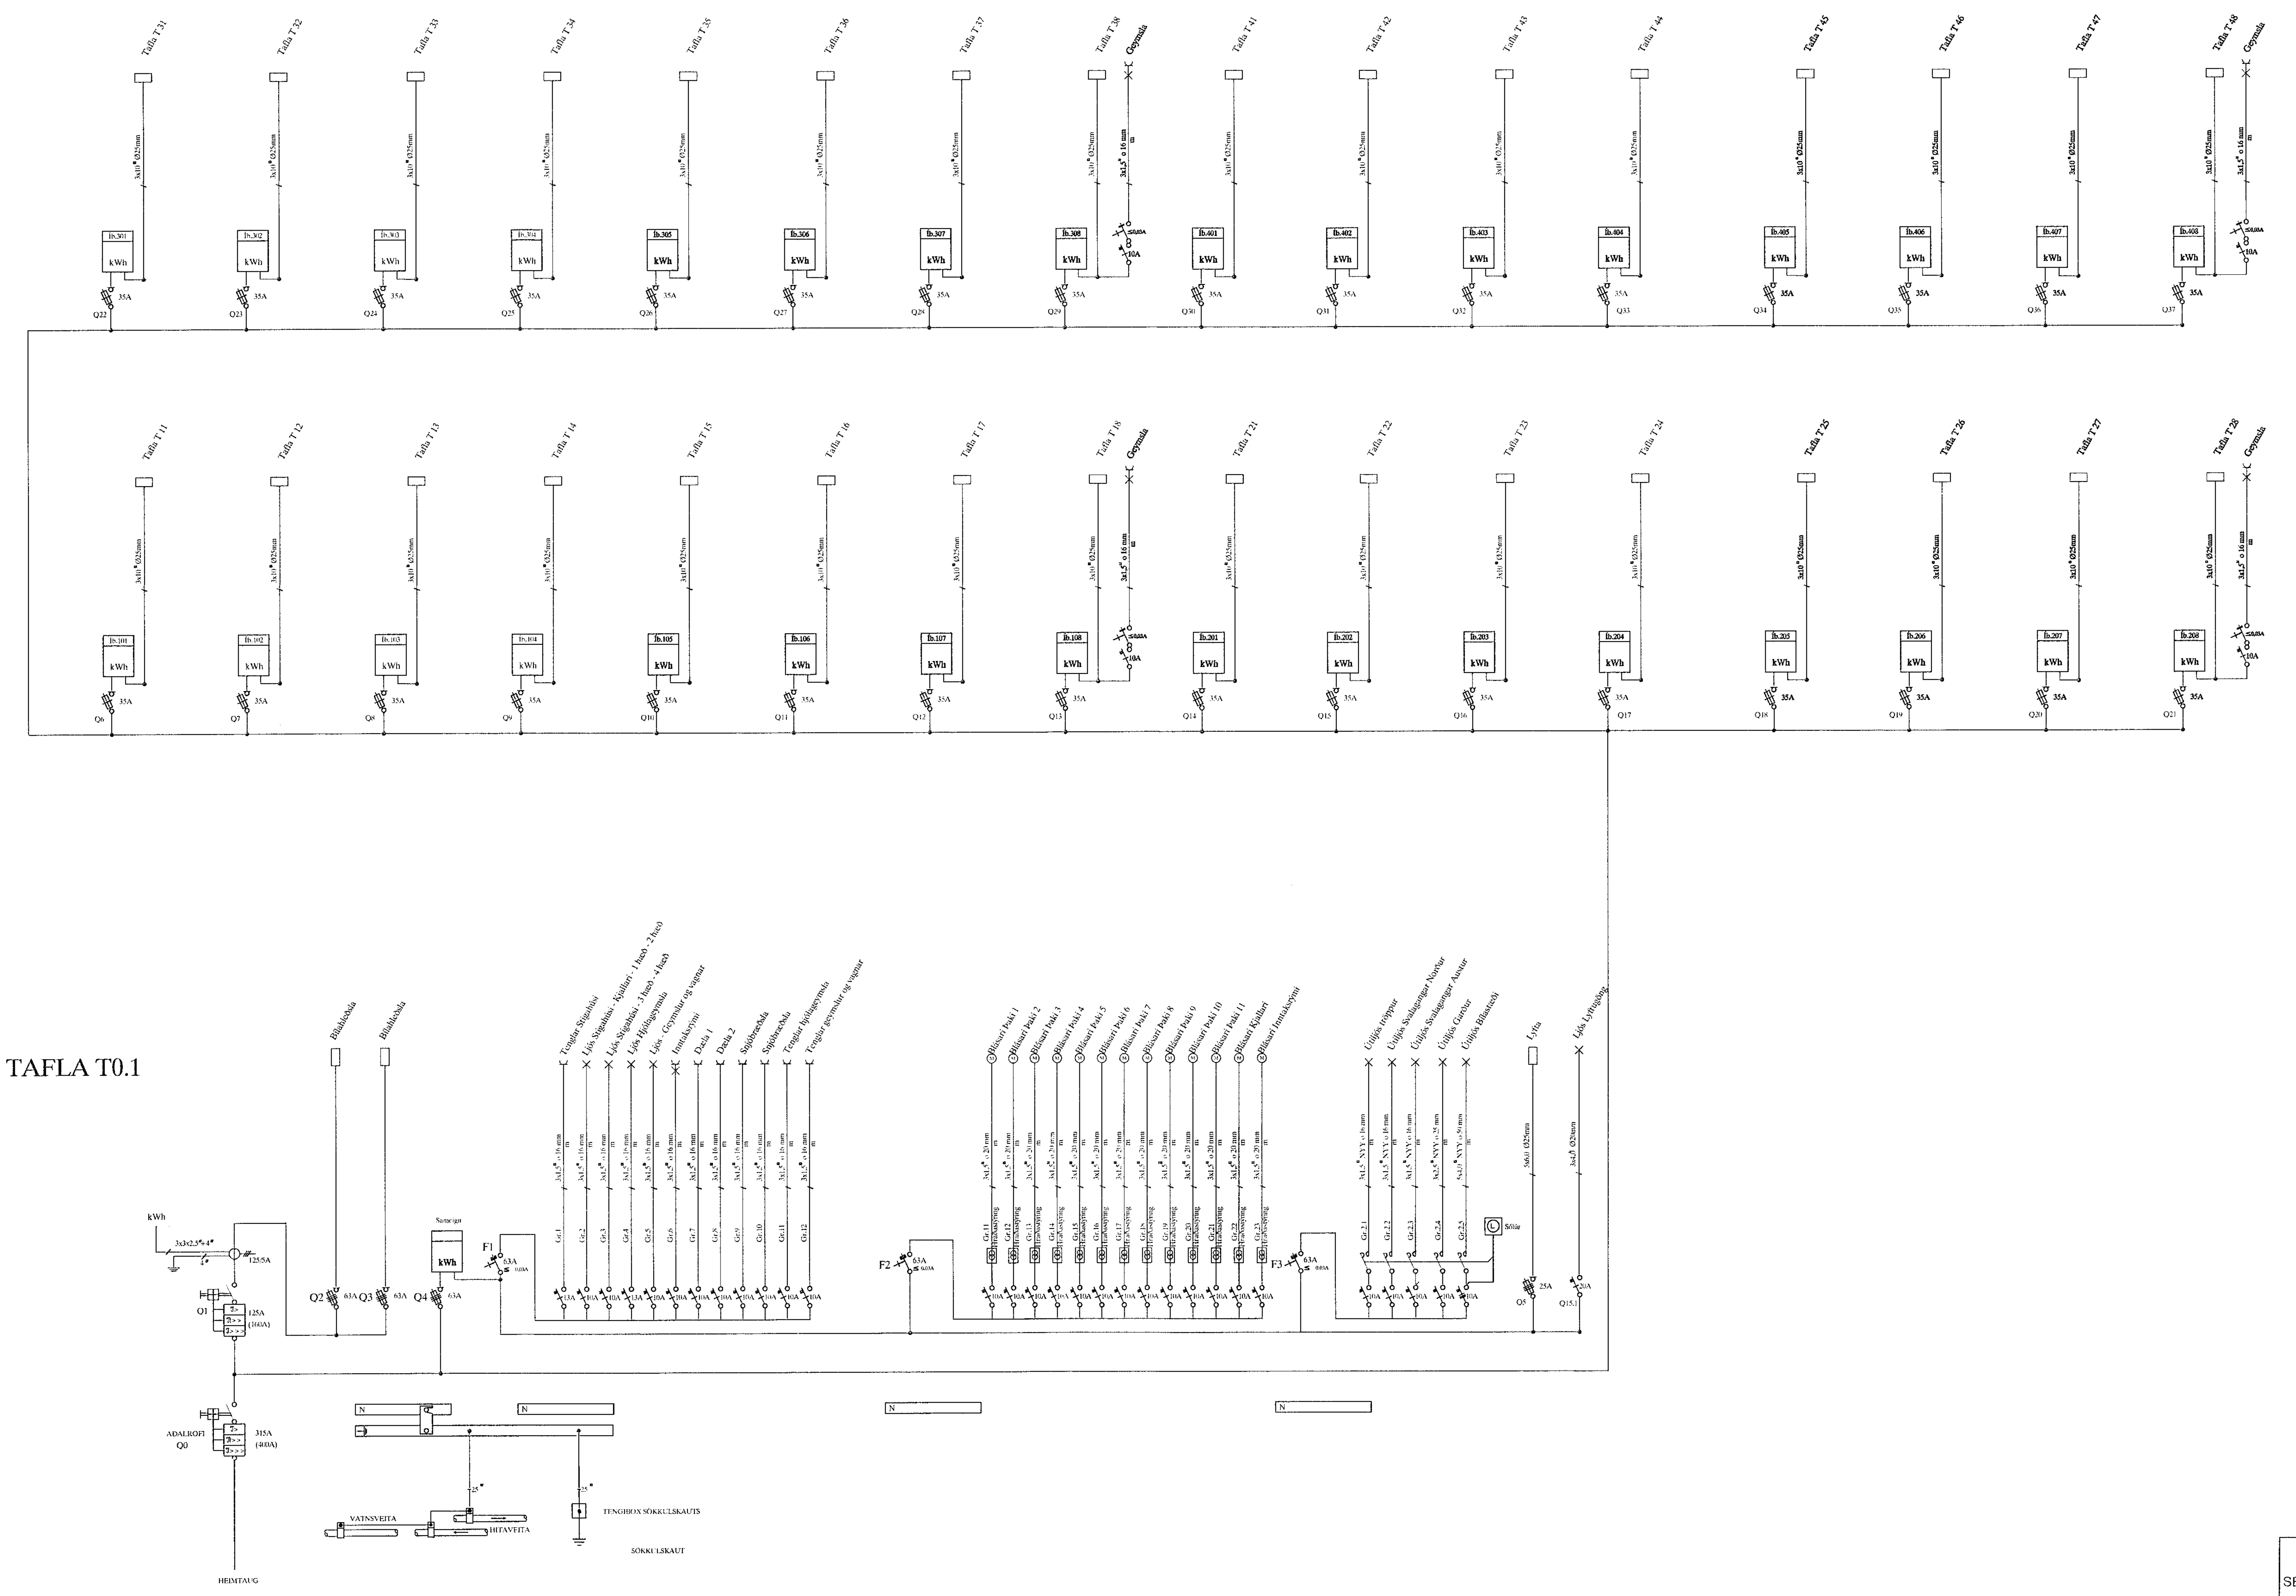

VERKTEIKNING GERÐ Á
GRUNNI AÐALUPPDRÁTTA
SEM SAMÞYKKTIR VORU ÞANN:
16 JUN 2021
Ásgeir Ásgeirsson • kt. 060161-5429

Raflagnateikningar

breytt:
breytt:
breytt:

Raflax

Sigurður Sigurðsson
kt.181061-2439
sími: 5672099 gsm: 8962099
Garðsstaðir 64 112 Reykjavík
email: raflax@raflax.is

Verkheiti: Hringhamar 2B Hafnarfjörður
Aðaltafla

Teikning 2 af 4

mkv:
dags: 08.Júlí. 2021
hannað: [signature]
teiknað: SS
nafn: