


MÖTTEKID
15. JÚLÍ 2021
ft. Byggingarfulltrúans í Hafnarfirði

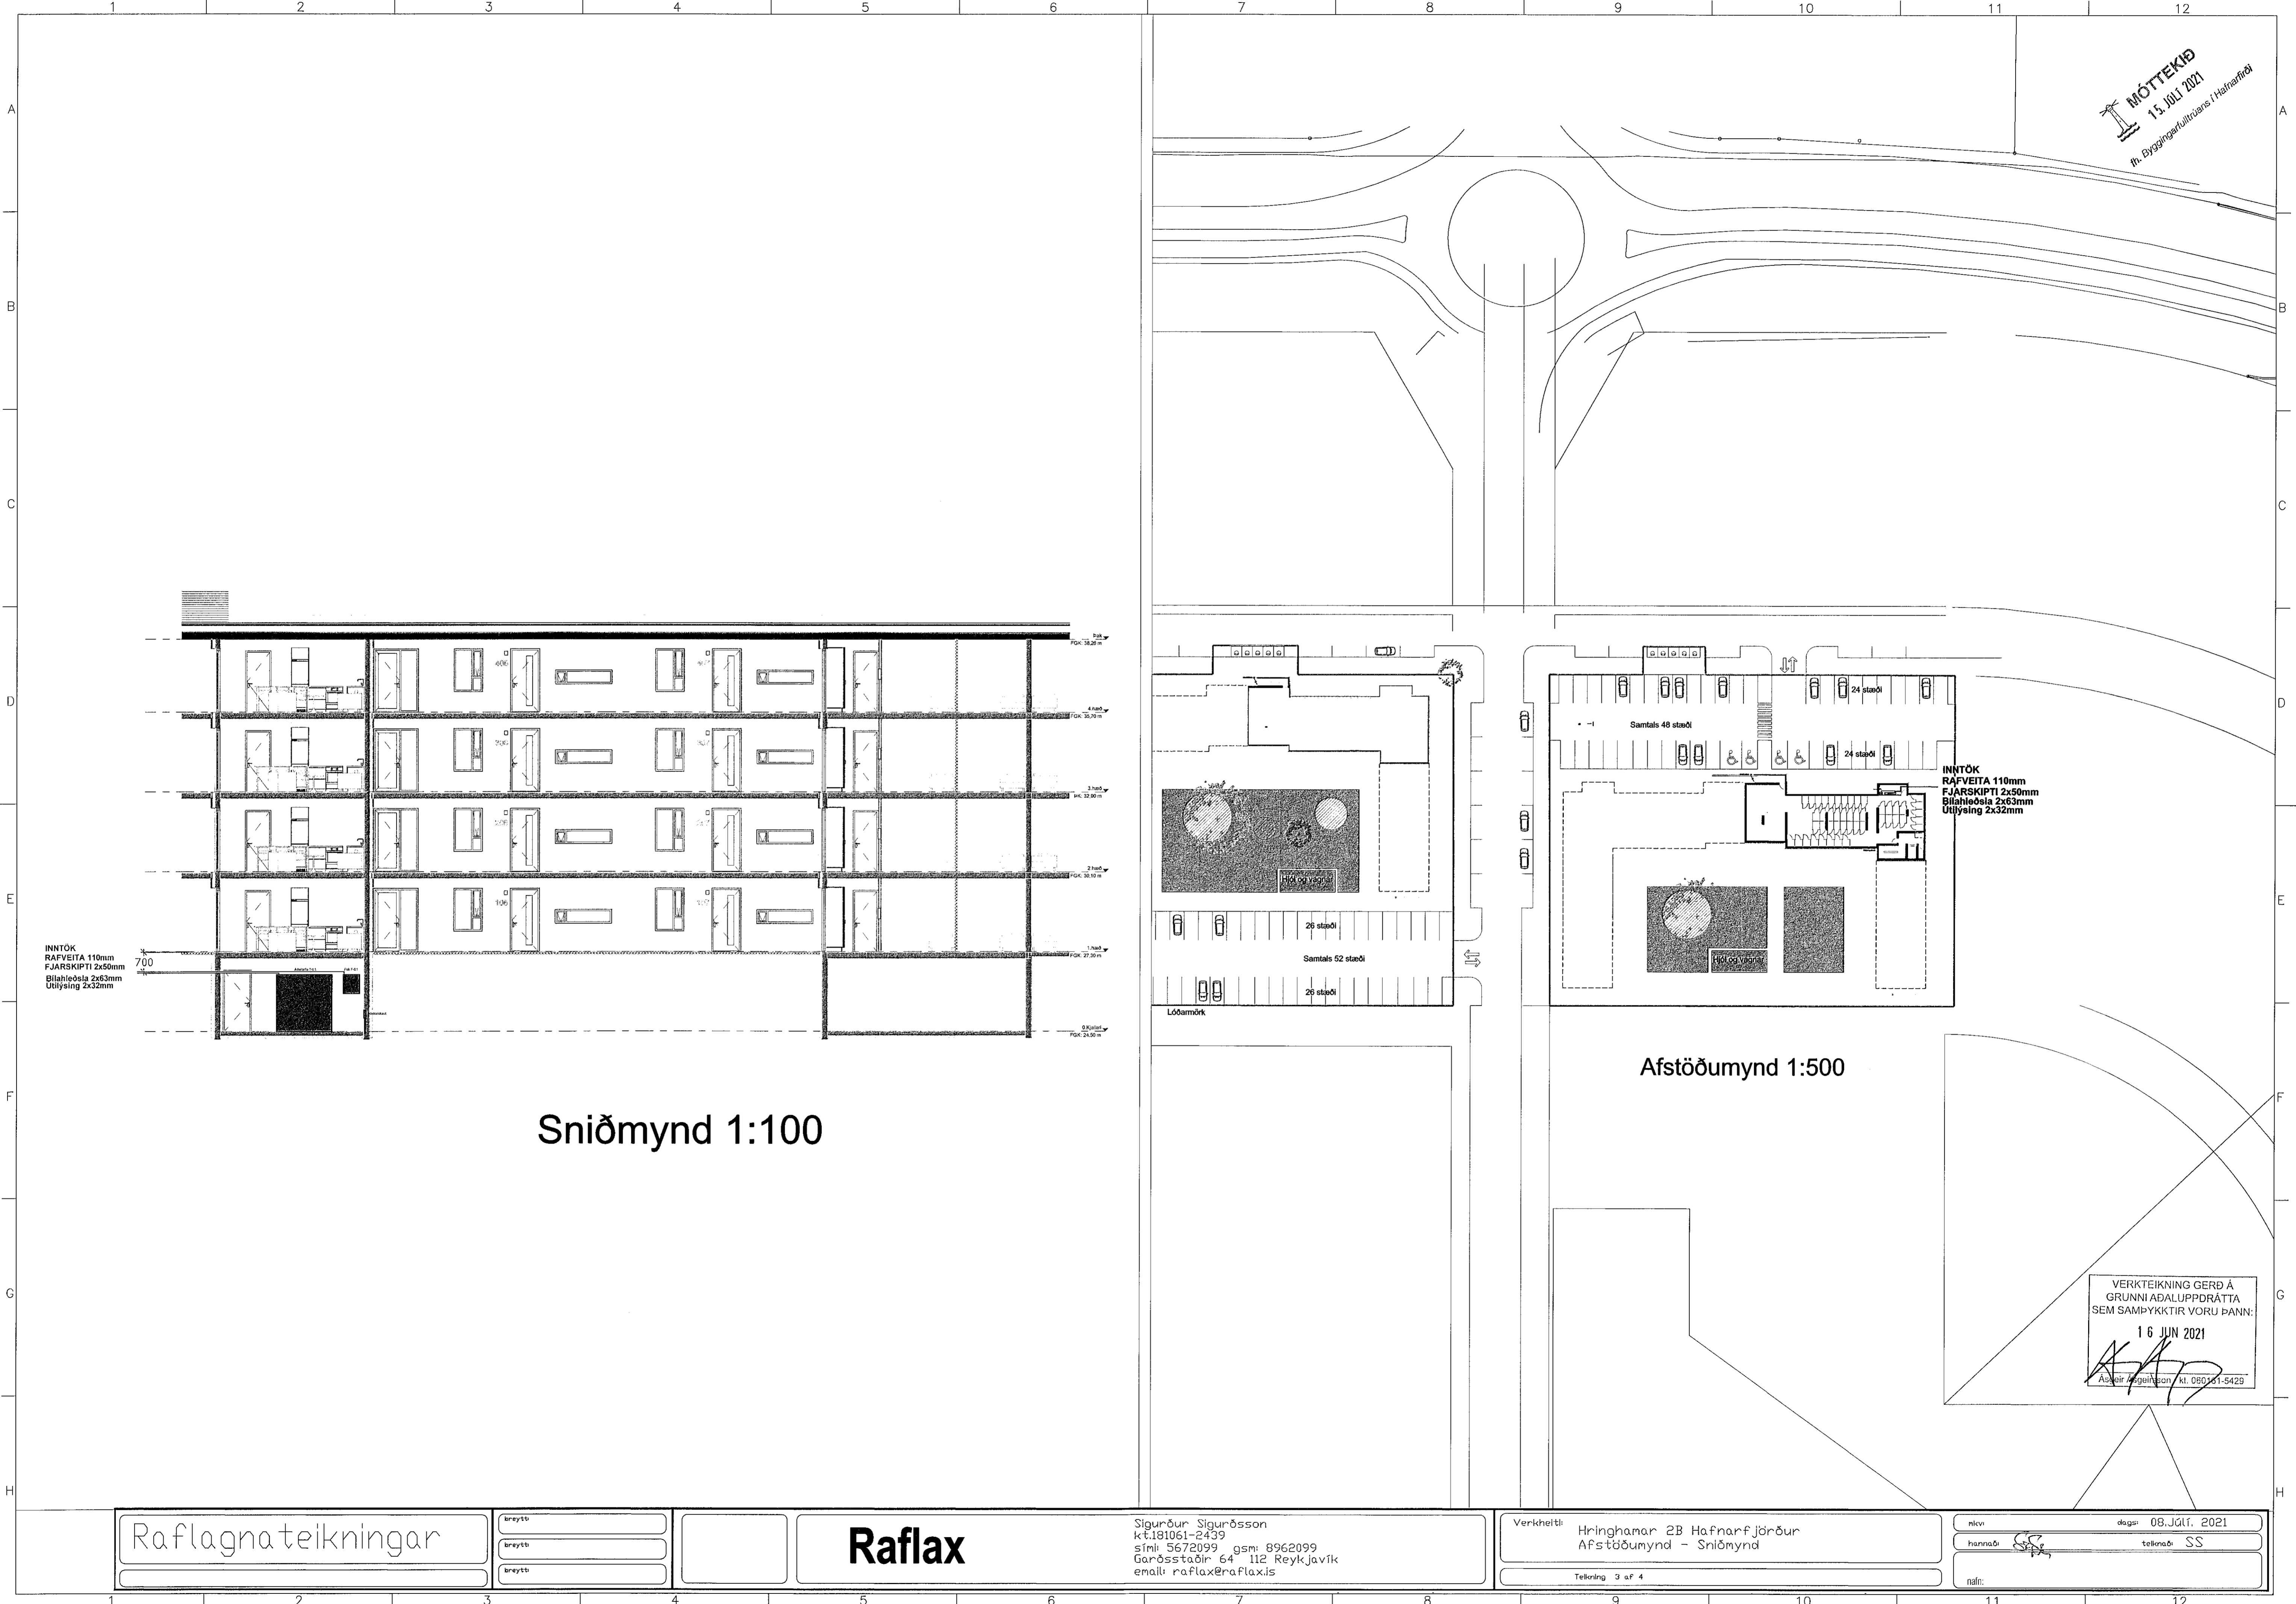

INNTÖK
RAFVEITA 110mm
FJARSKIPTI 2x50mm
Bláhljóða 2x53mm
Útlýsing 2x32mm

700

Sniðmynd 1:100

Afstöðumynd 1:500

INNTÖK
RAFVEITA 110mm
FJARSKIPTI 2x50mm
Bláhljóða 2x53mm
Útlýsing 2x32mm

VERKTEIKNING GERD Á
GRUNNI ADALUPPDRATTA
SEM SAMÞYKKTIR VORU ÞANN:
16 JUN 2021
Asgeir Siggeirsson / kt. 080121-5429

Raflagna teikningar

breytt
breytt
breytt

Raflax

Sigurður Sigurðsson
Kt. 181061-2439
sími 5672099 gsm: 8962099
Gerðsstaðir 64 112 Reykjavík
email: raflax@raflax.is

Verkefni: Hringhnanar 2B Hafnarfjörður
Afstöðumynd - Sniðmynd

Teikning 3 of 4

niðri: 08. JÚLÍ, 2021
hannaði: SS
teiknaði: SS
náli: