


MÓTTEKIÐ
13. Júlí 2021
fr. Bryggjarskrifstofuans í Háfræfni

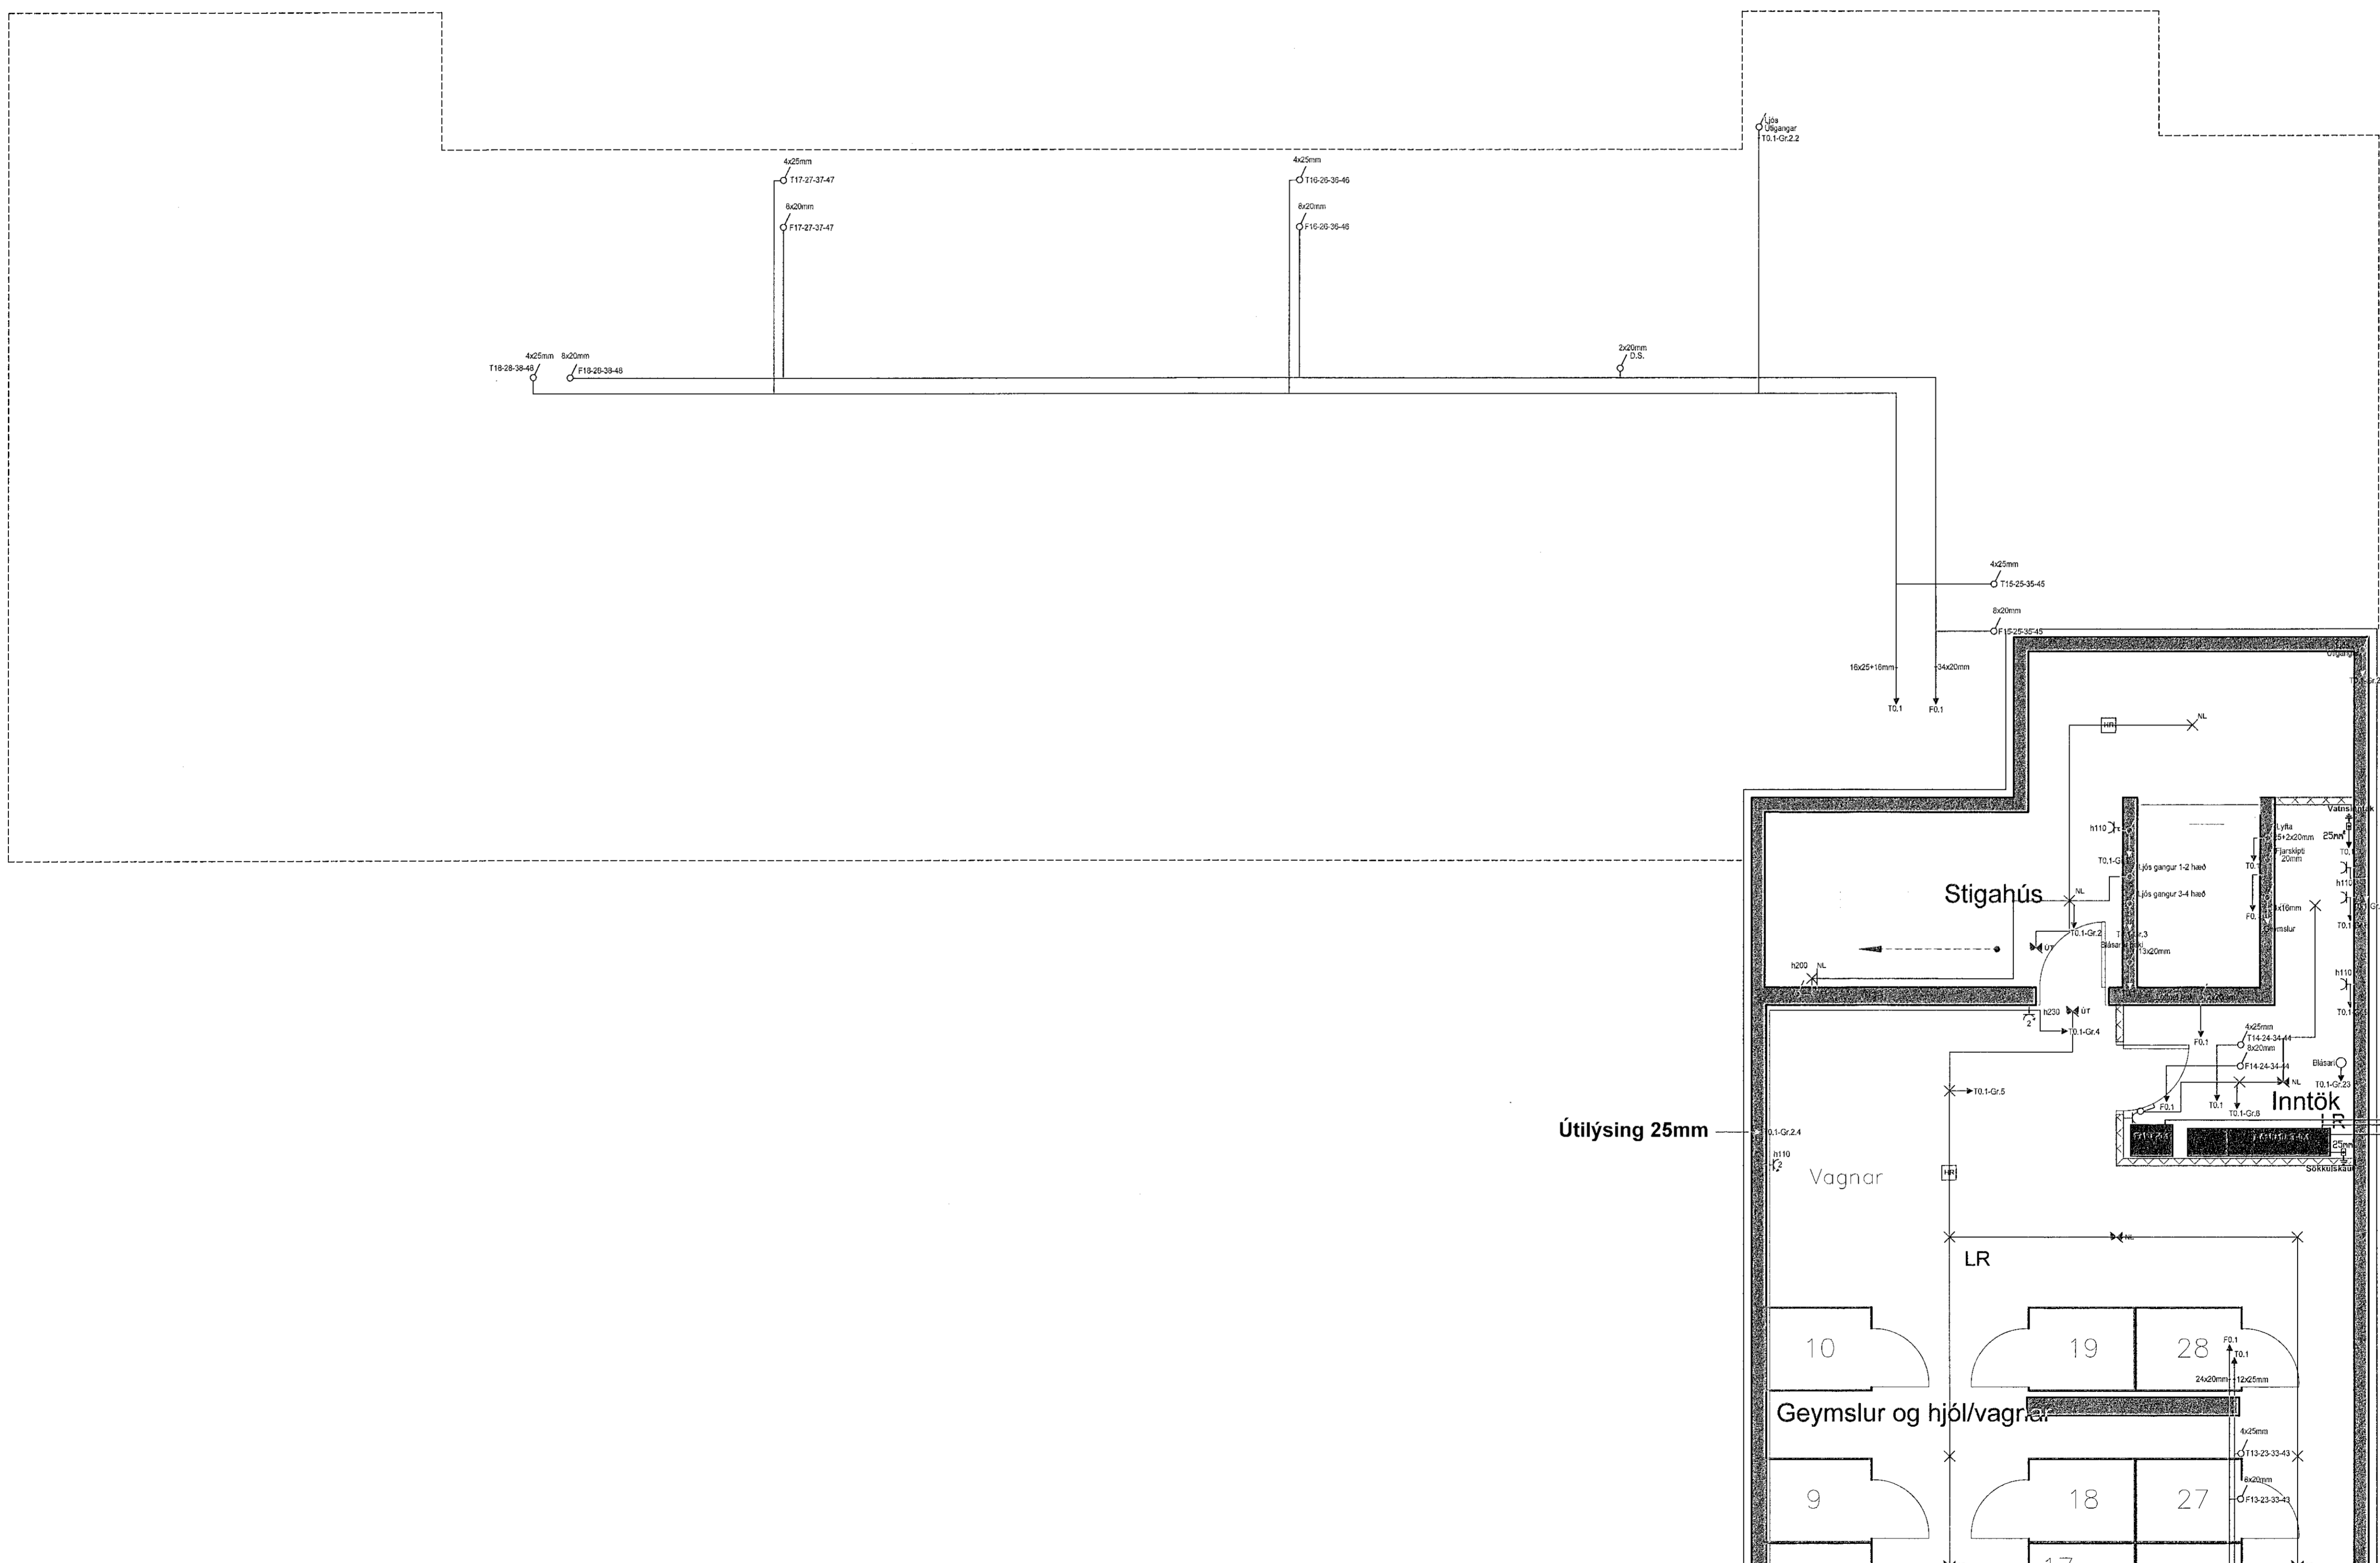

INNTÖK
RAFVEITA 110mm
FJARSKIPTI 2x50mm
Bílahleðsla 2x63mm
Útilysing 2x32mm

VERKTEIKNING GERÐ Á
GRUNNI ADALUPPDRATTA
SEM SAMÞYKKTIR VORU ÞANN:
16 JUN 2021
Sigurður Sigurðsson (kt. 07018) 2429

Raflagna teikningar

breytt
breytt
breytt

Raflax
Sigurður Sigurðsson
kt.181061-2439
sími: 5672099 gsm: 8962099
Garðsstaðir 64 112 Reykjavík
email: raflax@raflax.is

Verkefni: Nónhamar 3 - Hafnarfjörður
Kjallari - Lágspenna - Smáspenna - 1 af 2
Teikning 1 af 17

skv: 1:50 dags: 20.mai. 2021
hannaði: SS teiknaði: SS
máli: