


MÖTTEKIÐ
15. JÚLÍ 2021
m. Þyggjagættulljóðans í Háfræfnd

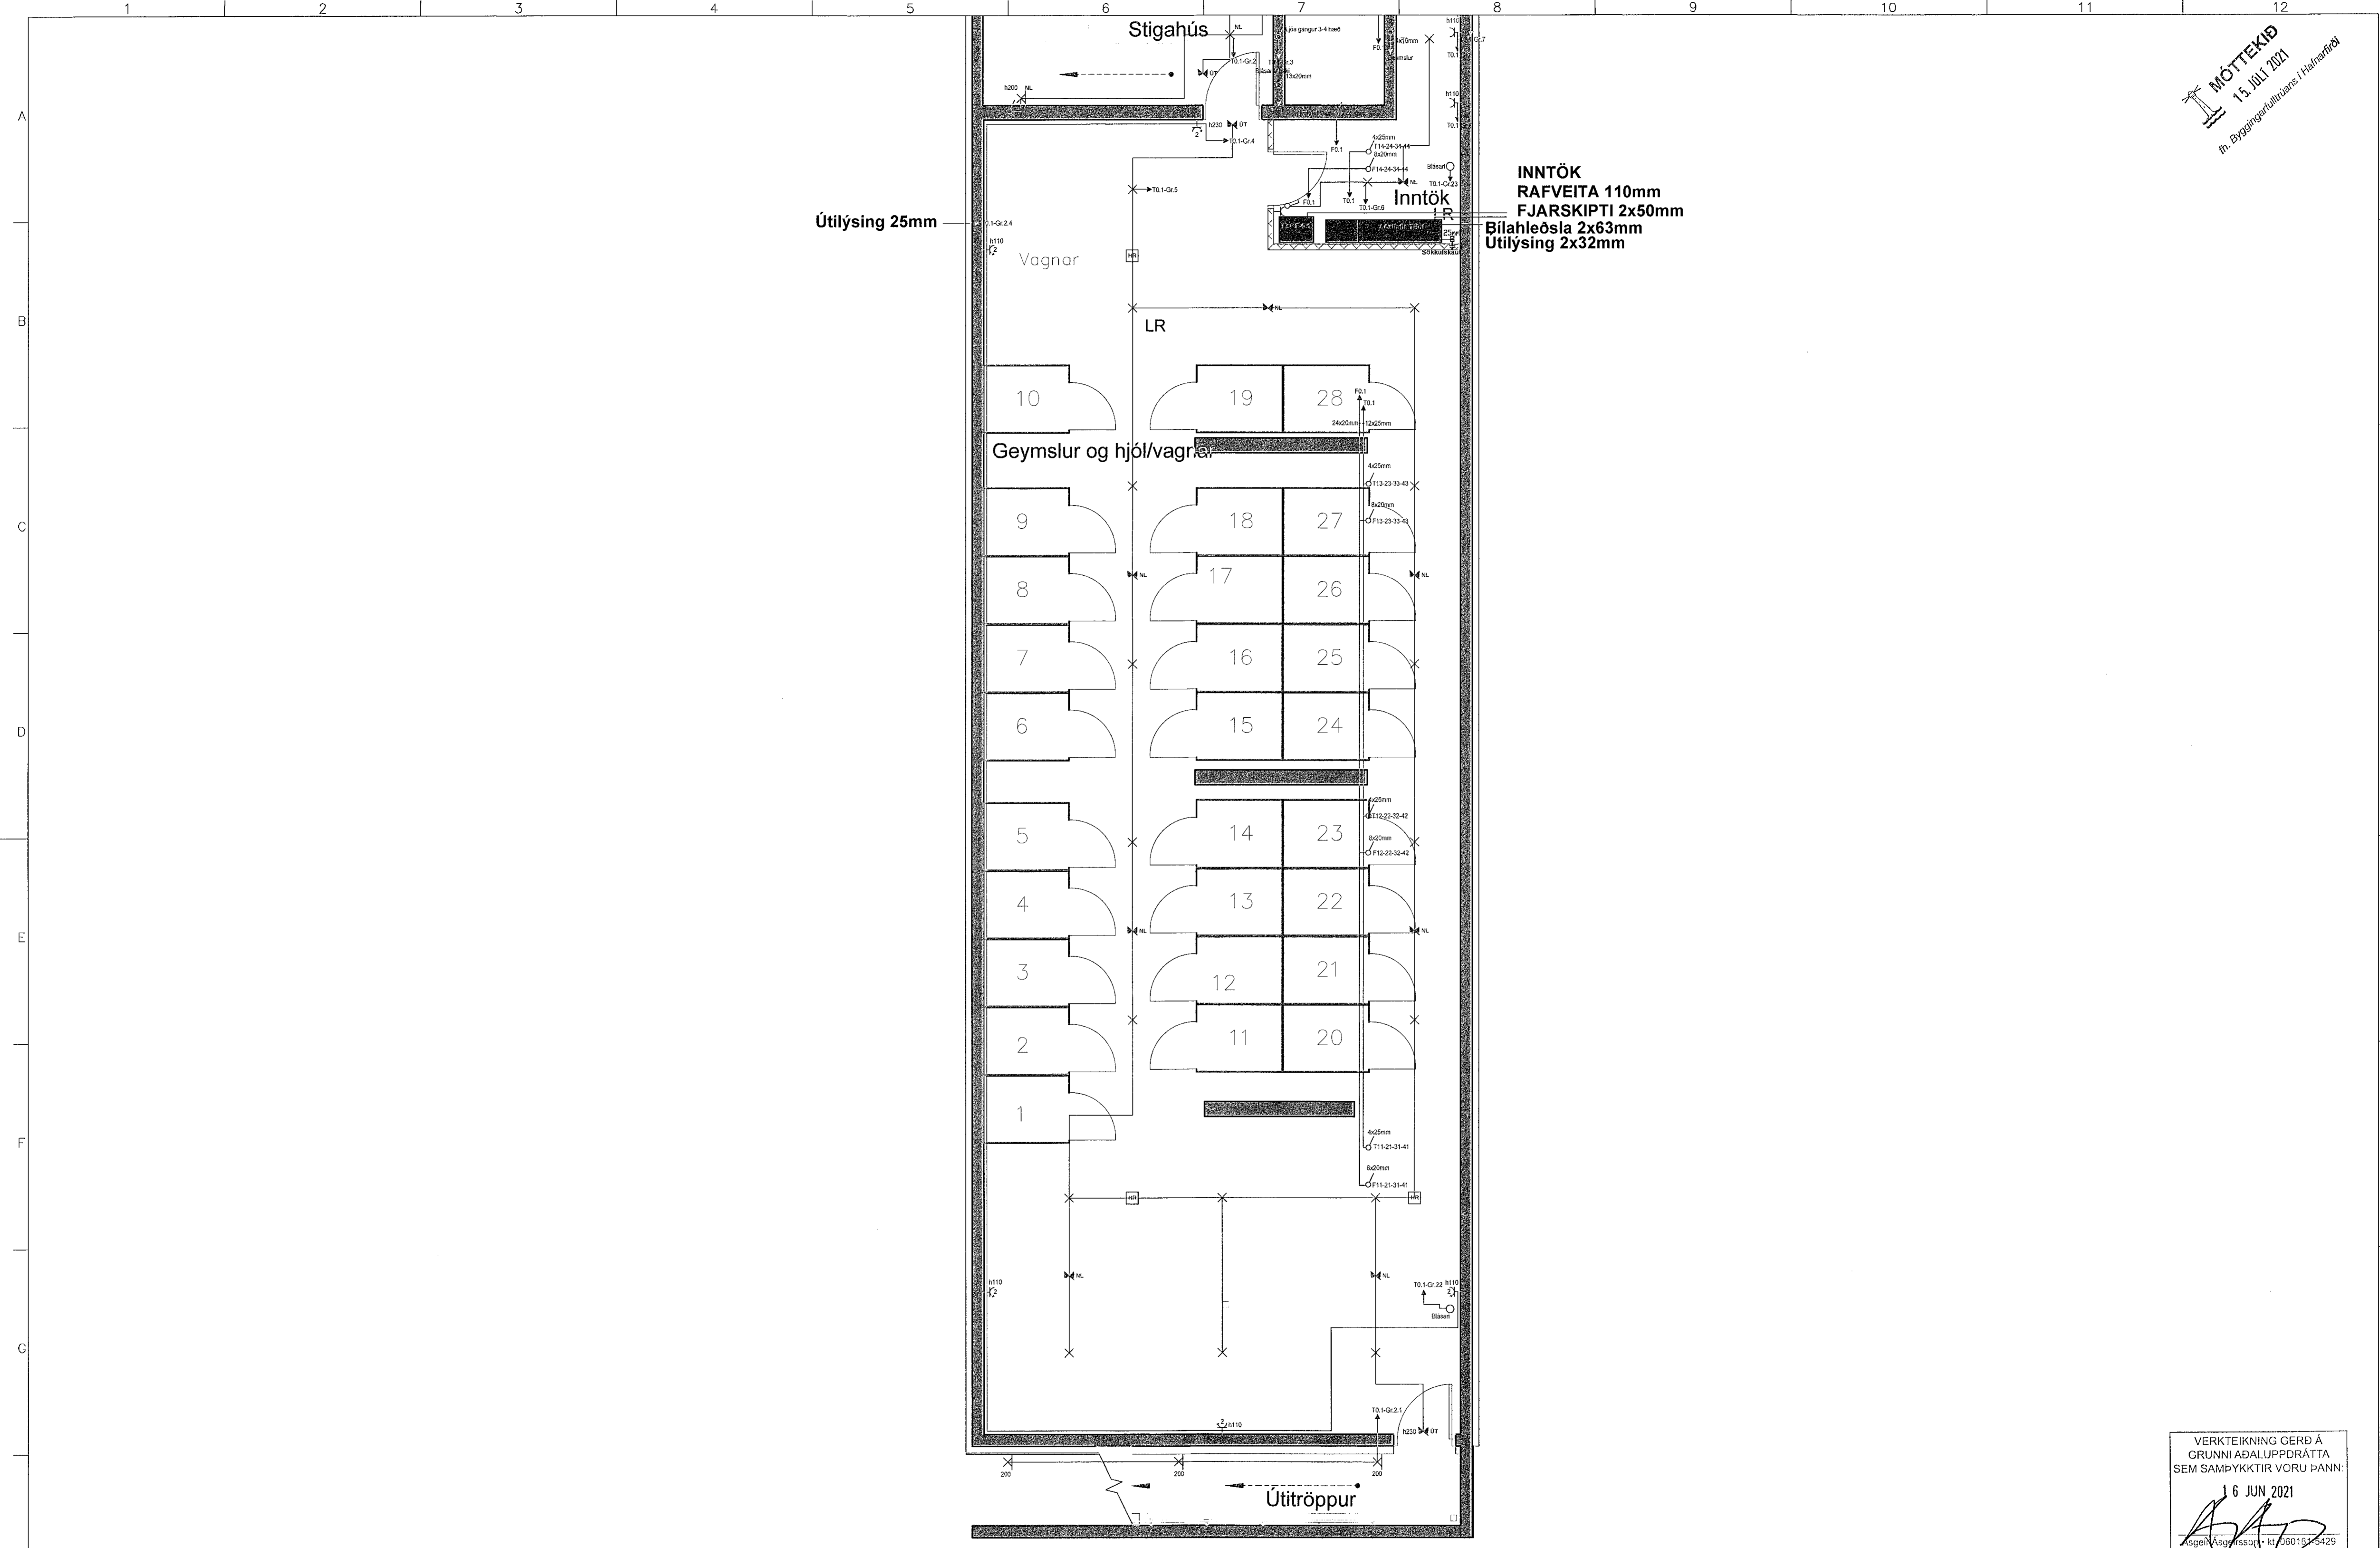

VERKTEIKNING GERD Á
GRUNNI AÐALUPPDRATTA
SEM SAMPYKKTIR VORU ÞANN:
16 JUN 2021
AAR
Kjallari - Lágspenna - Smáspenna - 2 af 2

Raflagna teikningar

Þreytt
Þreytt
Þreytt

Raflax
Sigurður Sigurðsson
kt.181061-2439
sími: 5672099 gsm: 8962099
Garðsstaðir 64 112 Reykjavík
email: raflax@raflax.is

Verkheiti: Nónhamar 3 - Hafnarfjörður
Kjallari - Lágspenna - Smáspenna - 2 af 2

máskv 1:50 dags: 20.mai. 2021
hannað: SS telmað: SS
nálf: