



MÖTTEKIÐ  
15. Júlí 2021  
fr. Byggingenftirlitins í Hafnarfirði

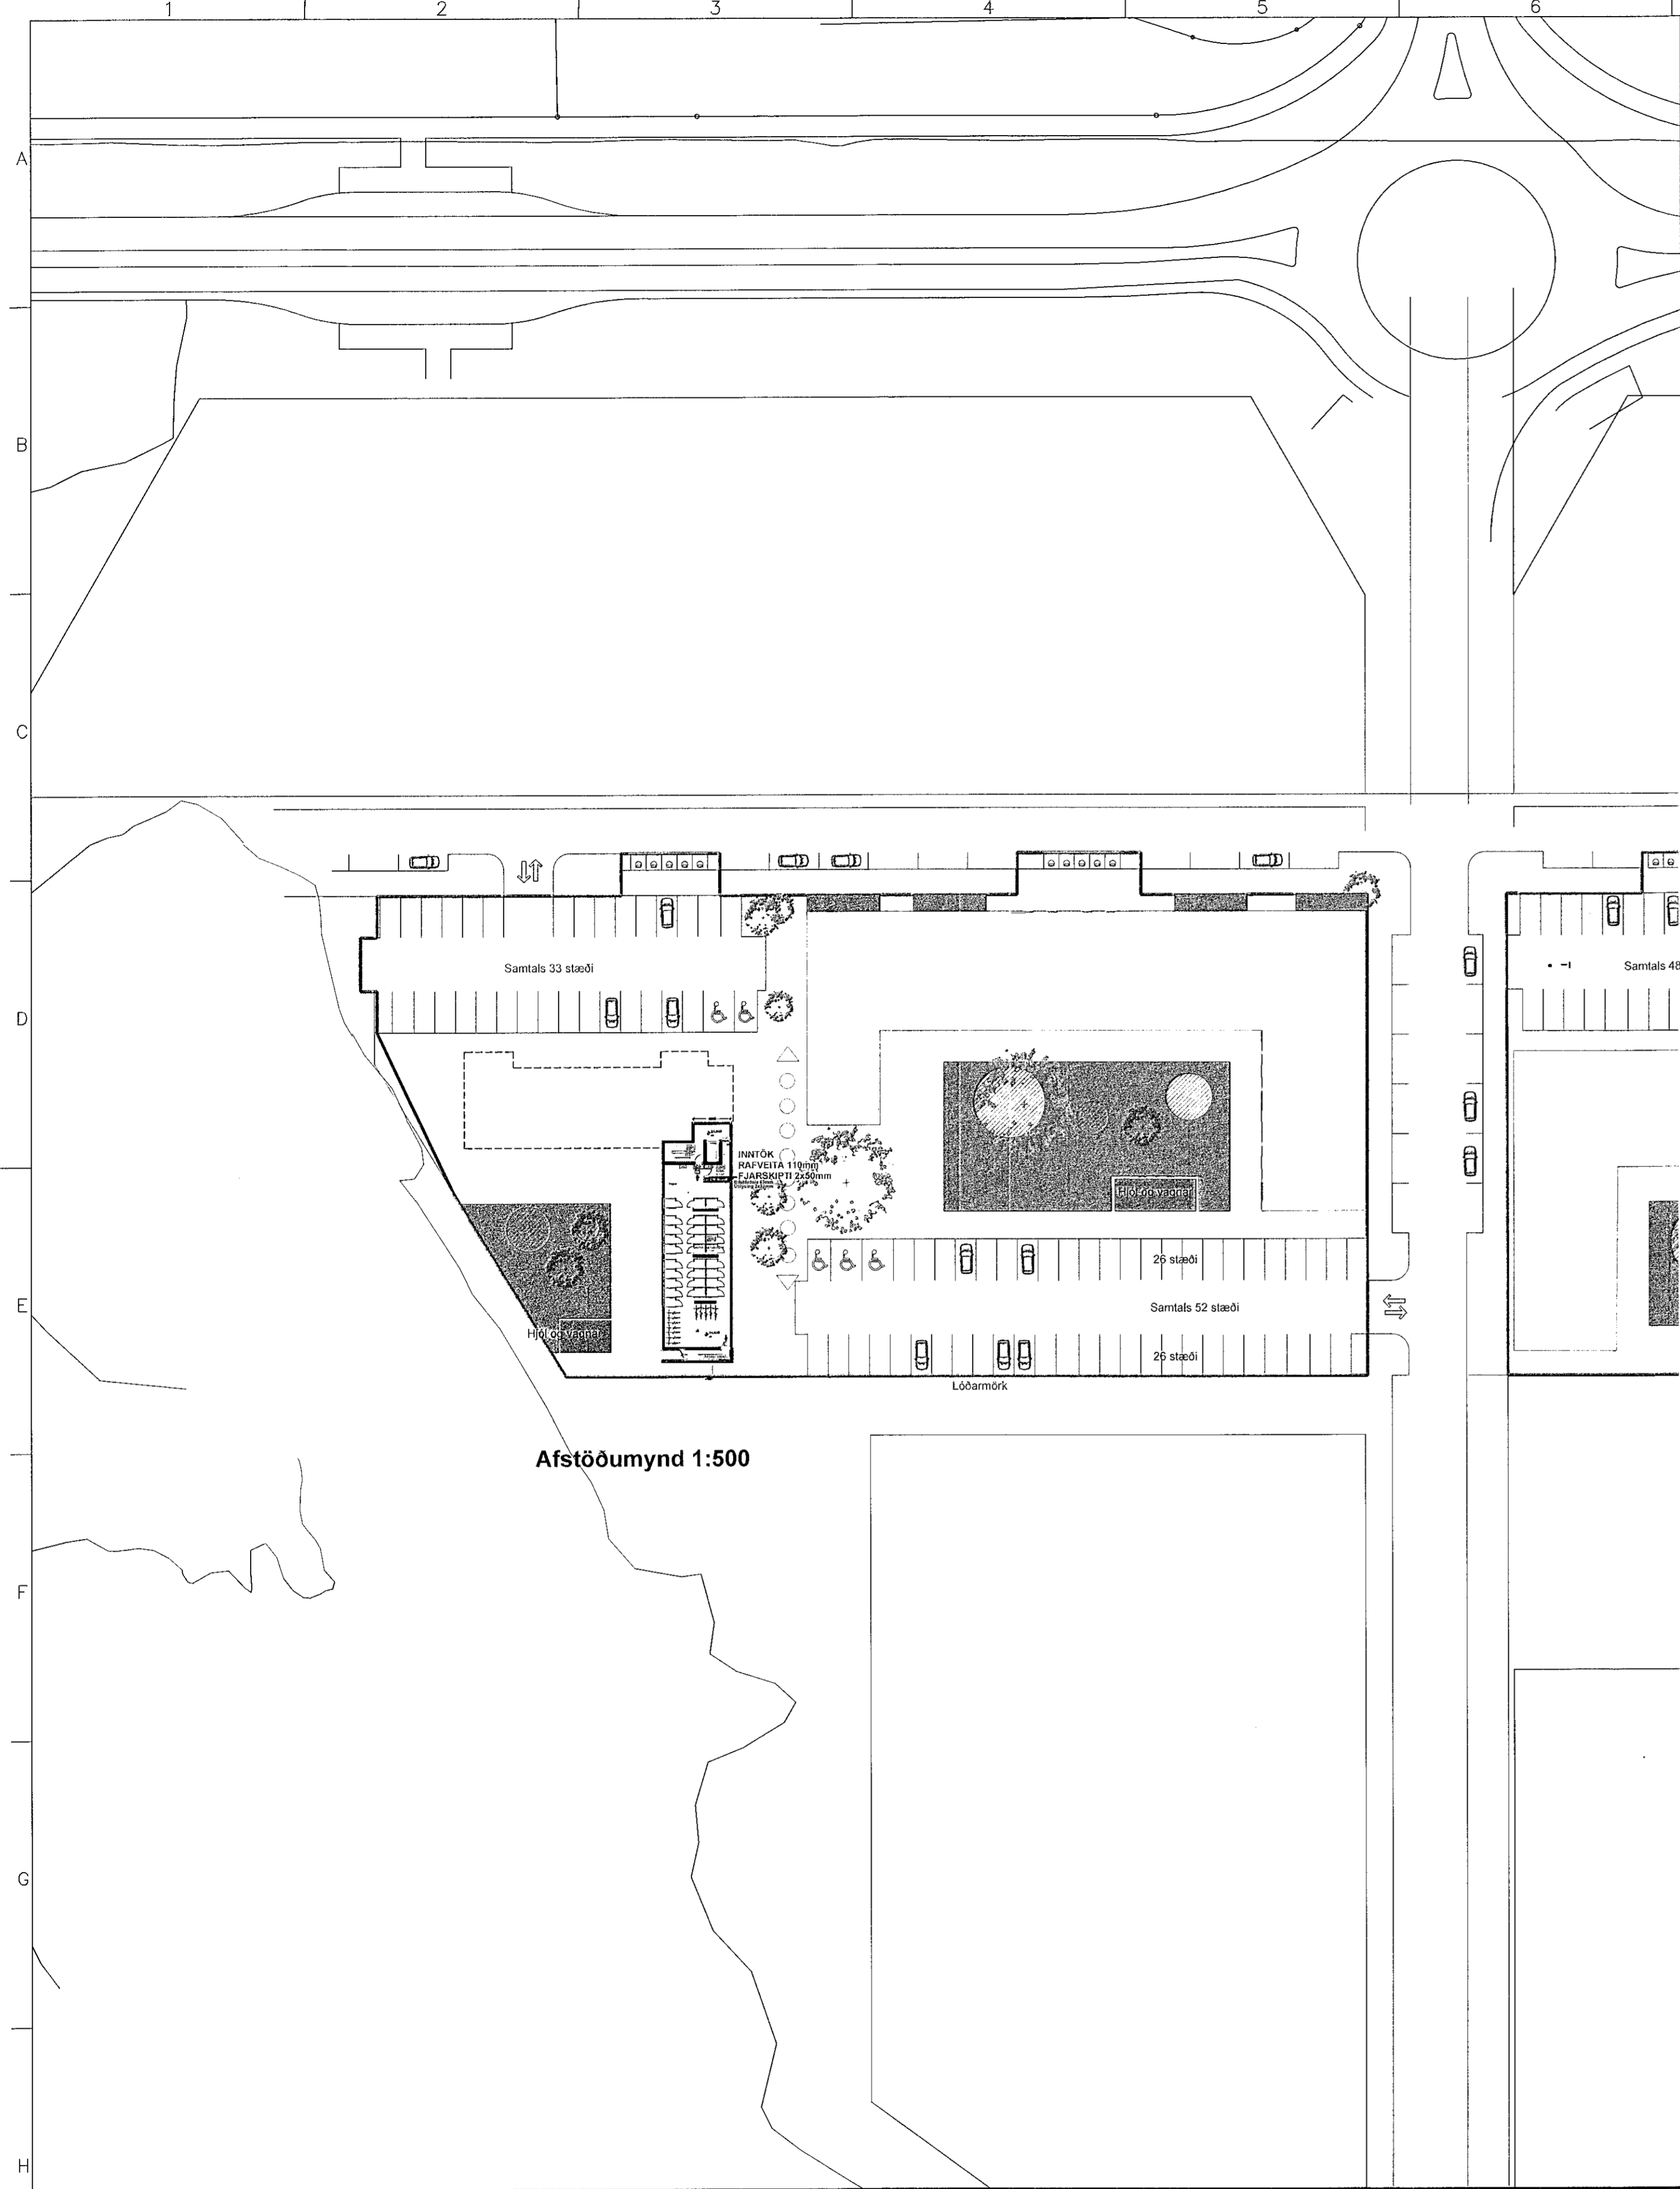

Afstöðumynd 1:500

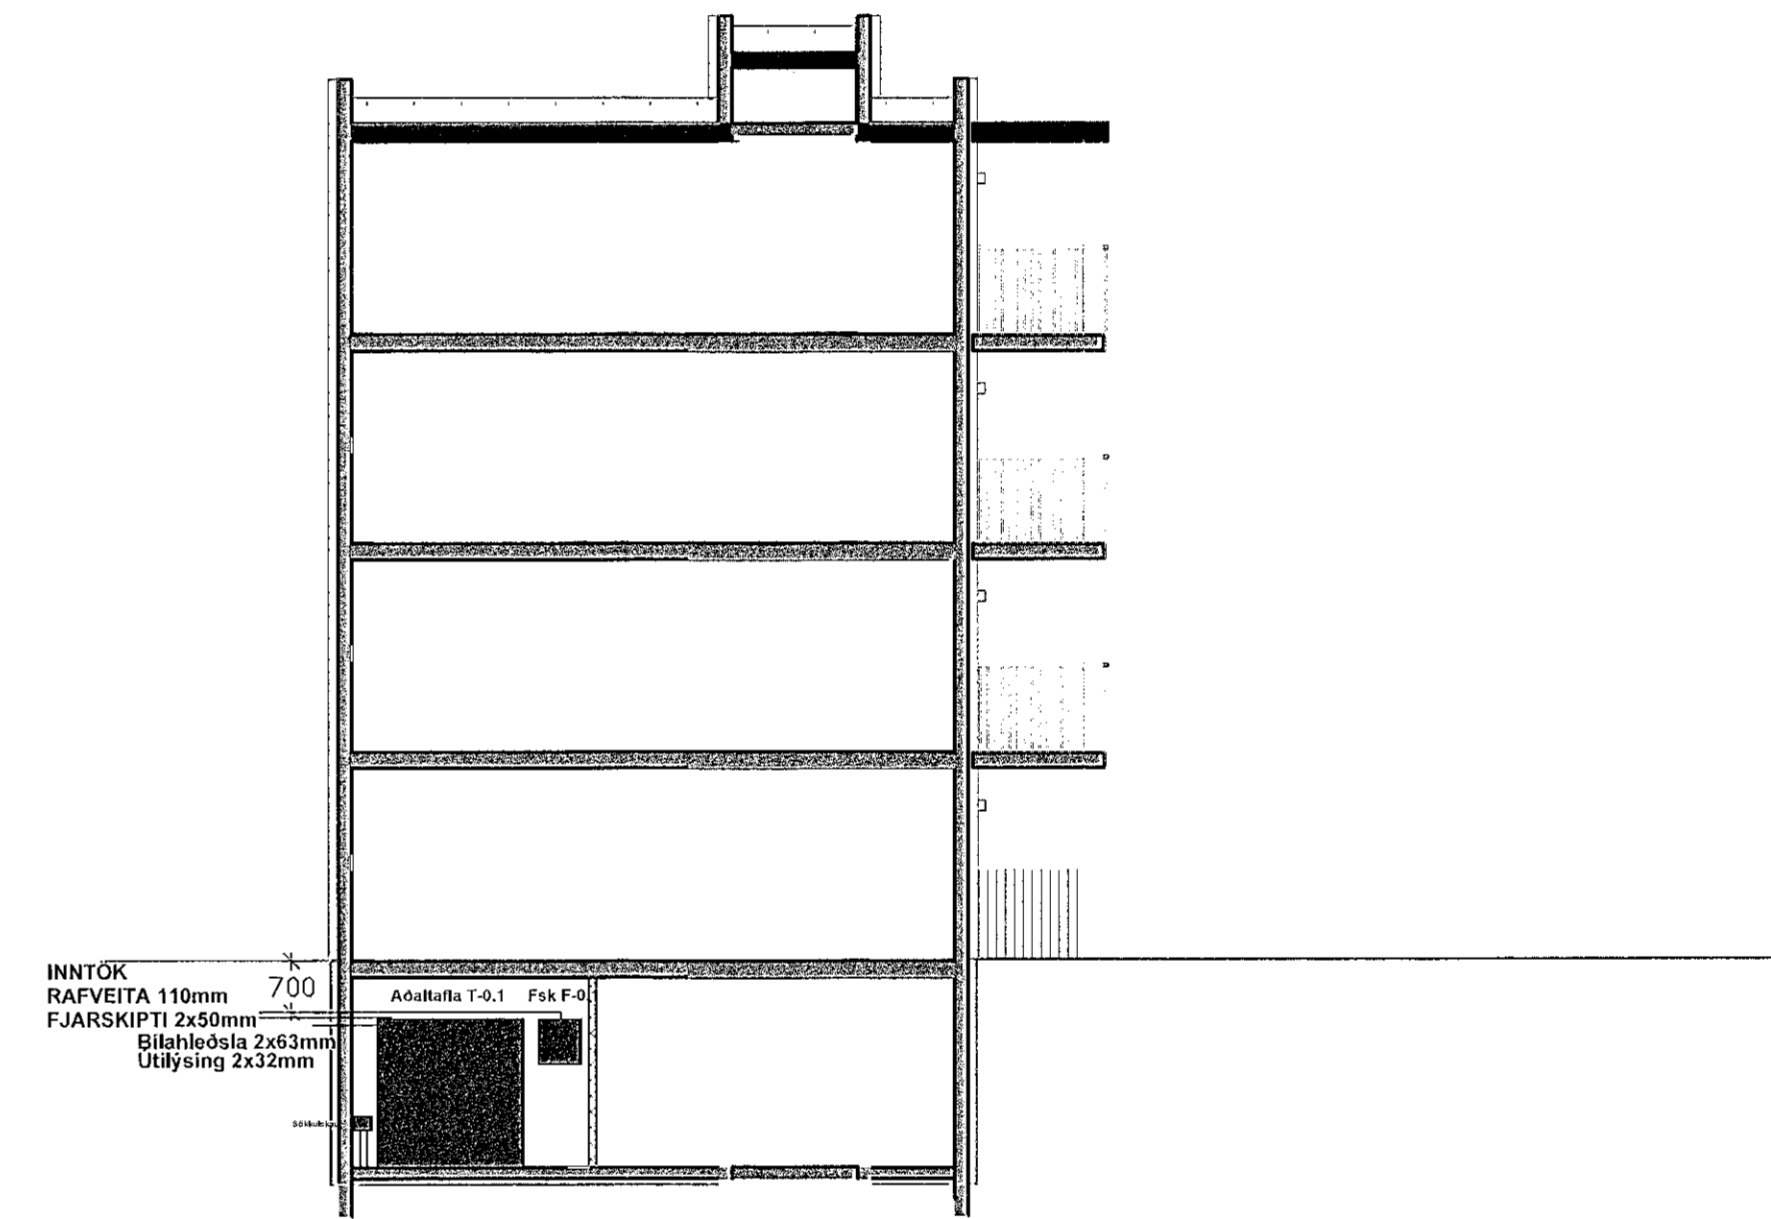

Sniðmynd 1:100

VERKTEIKNING GERÐ Á  
GRUNNI AÐALUPPDRATTA  
SEM SAMÞYKKTIR VORU ÞANN:  
1.6 JUN 2021  
Asgeir Asgeirsson 080 761 5429

Raflagna teikningar

breytt  
breytt  
breytt

**Raflax**

Sigurður Sigurðsson  
kt. 181061-2439  
sími: 5672099 gsm: 8962099  
Garðsstöðir 64 112 Reykjavík  
email: raflax@raflax.is

Verkefni: Nónhamar 3 - Hafnarfjörður  
Afstöðumynd-Sniðmynd

skv: dags: 20.mai. 2021  
hannað: teiknað: SS  
náfn: