

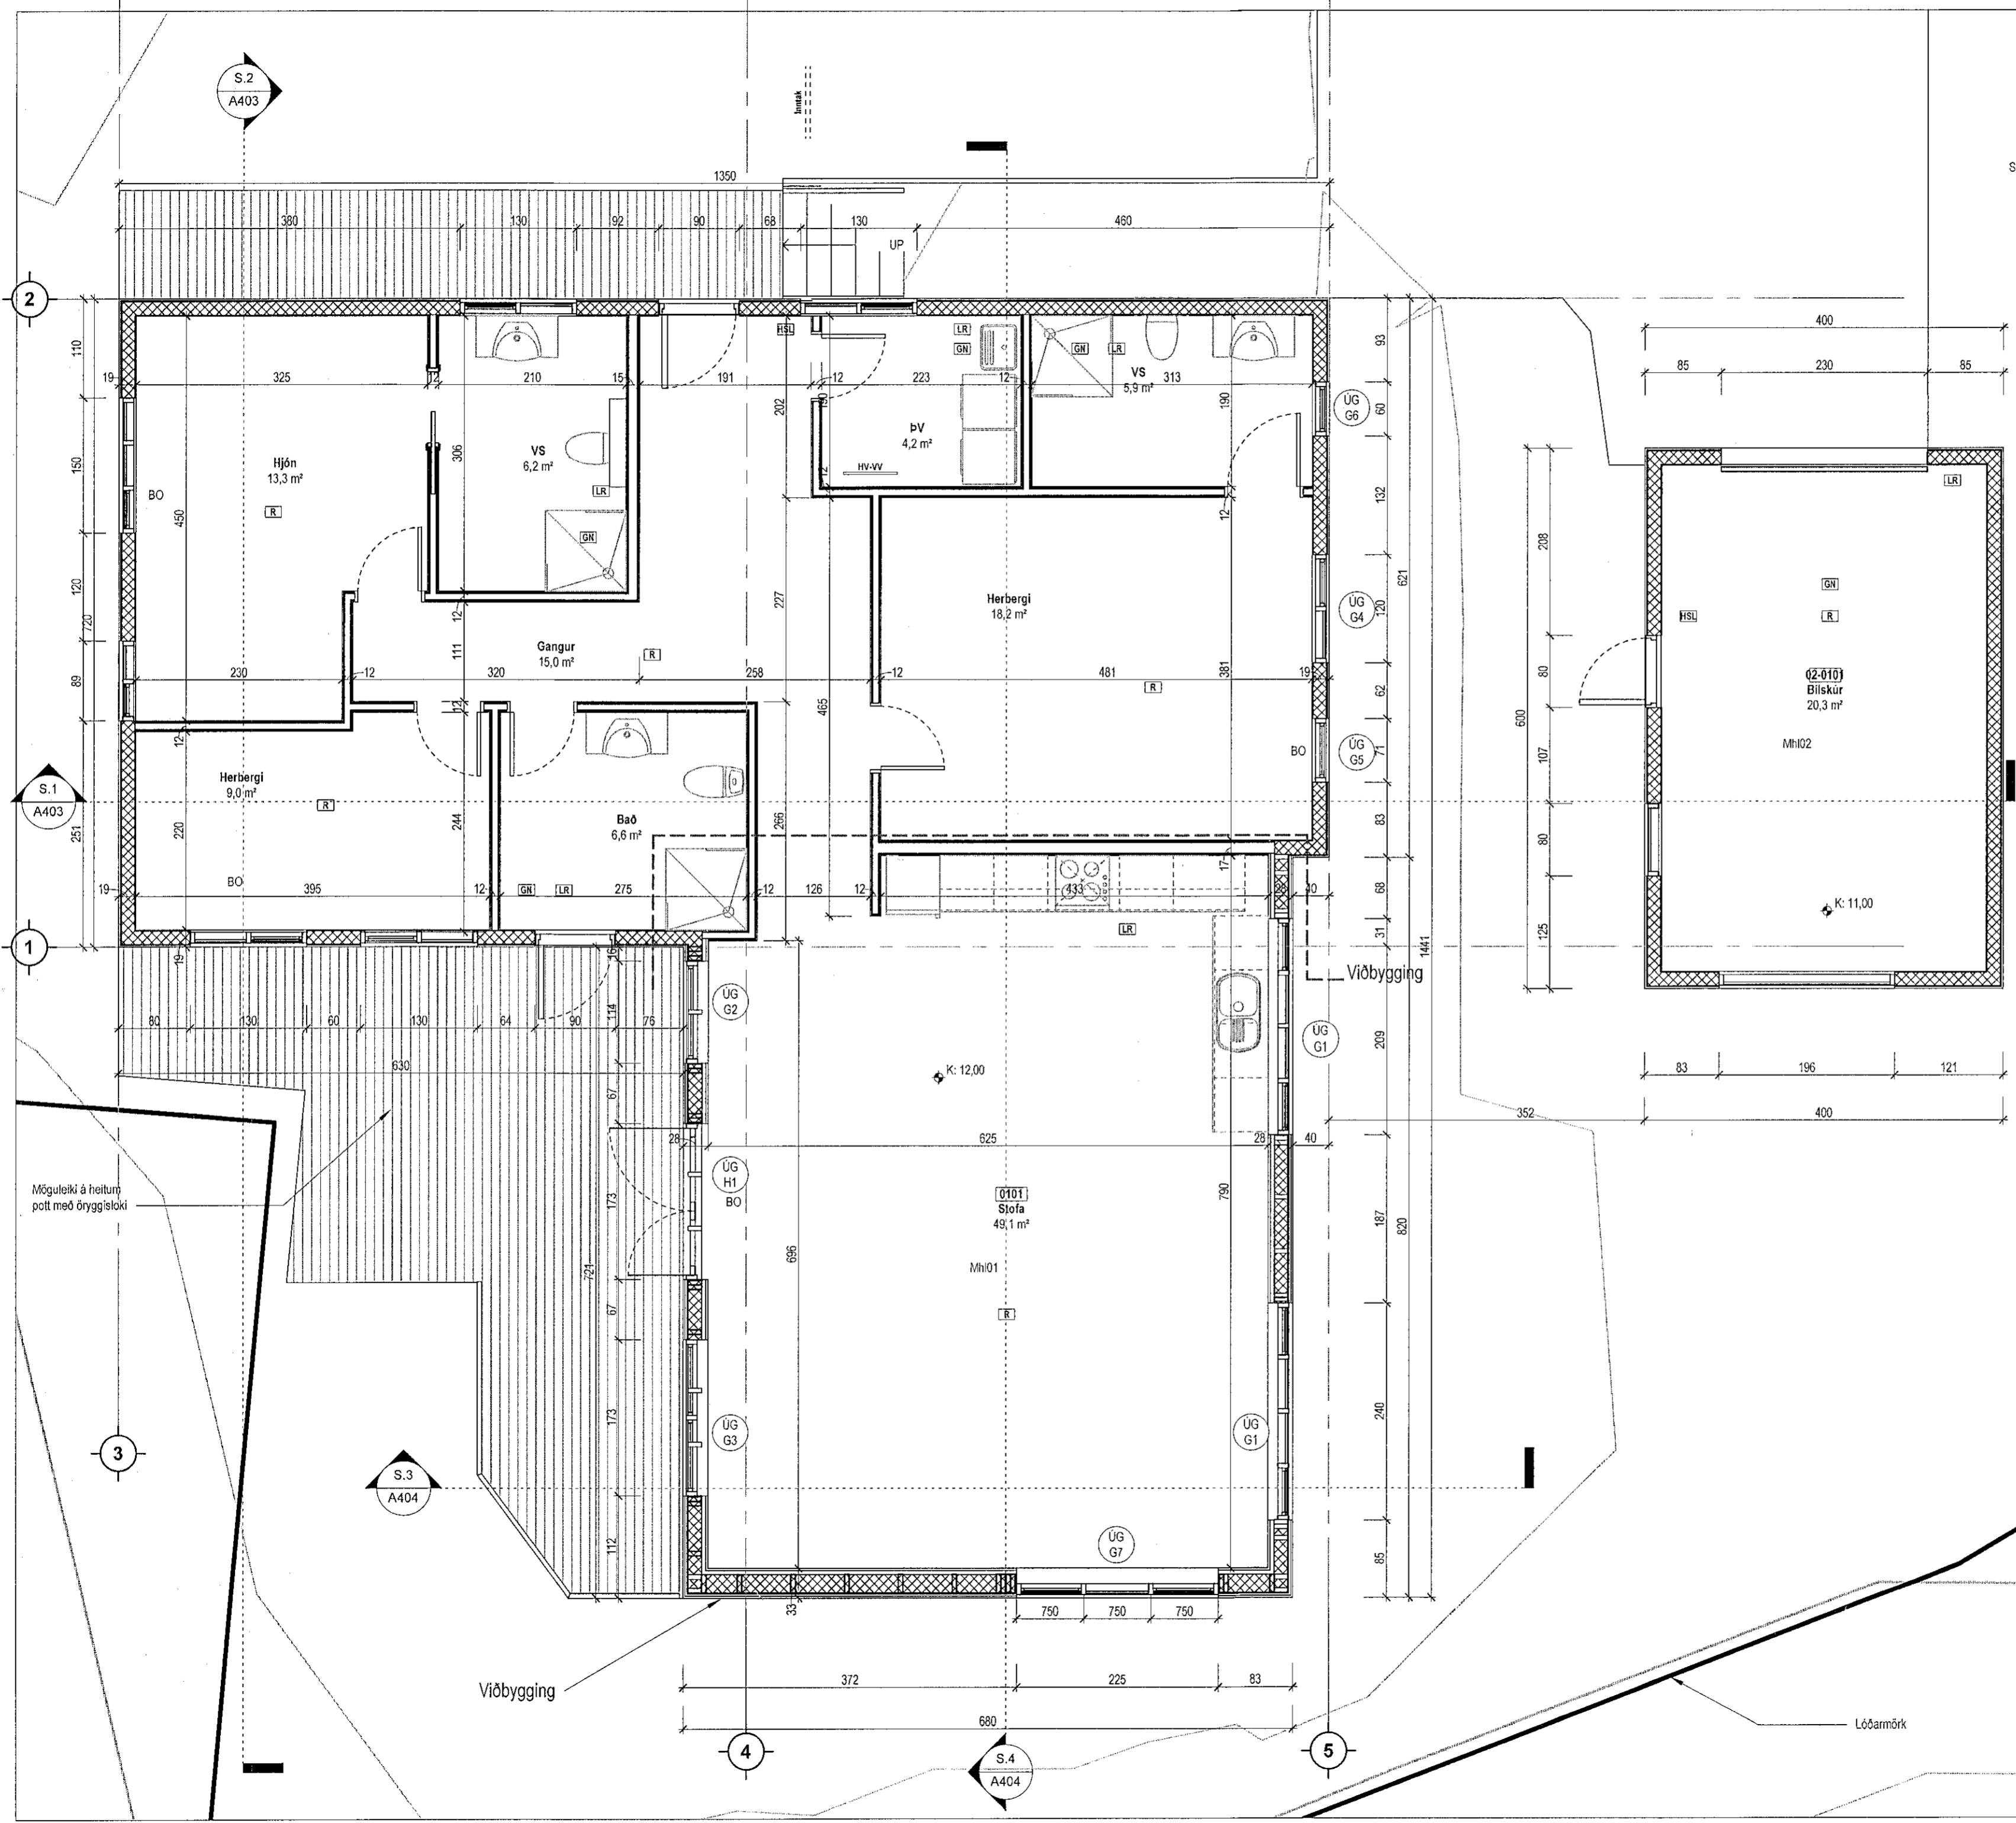


Samþykkt þann  
15. JUNÍ 2021  
Bygginguvaldnefnið í Hafnarfirði

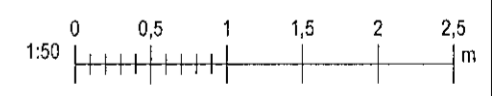

Tákn		
GN	= Gólfniðurfall	Brunatákn
DN	= Þakniðurfall	Veggir og hæðaskil
SN	= Svalaniðurfall	EI60
LR	= Lofttræsting	EI90
VLR	= Vélknúin lofttræsting	A-EI60
PK	= Póstkassar	A-EI120
NL	= Neyðarjós	REI60
BO	= Björgunarop	REI120
R	= Reykskynjarí	A-REI120
HSL	= Handsökkvitæki	
ÚT	= Merktur útgangur	
HV	= Hitaveila	Hurðir
VV	= Vatnsveita	E30-CS
RR	= Rafmagnsveita	EI30-CS
ÚK	= Útkrani	EI60-CS
DS	= Dyrasími	
DS	= Dyrasími	Gluggar
BO	= Felliðgi við björgunarop	E30
BR	= Brunaslanga	
ST	= Stigleiðsla	
ST	= Stigleiðsla út	
ST	= Stjórnsíð brunavörðunarkerfis	
IR	= Inntak	
IR	= Bílastæði fyrir fatlaða	

Útg.	Dags.	Lýsing	Nafn

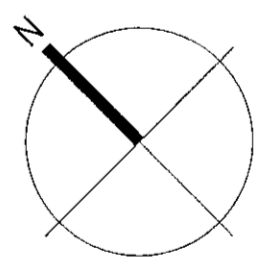

i62 ehf  
Garðsstaðir 15 112 Reykjavík  
kt. 650808-0960  
896-4616 ragnar.fr@gmail.com

Unnarstigur 3  
Hafnarfjörður

Landnúmer: L122781 Staðgreinir: 1400-1-89300030

Einbýlishús

Grunnmynd

Sérupprættir

Hönnun:	JK	Verknúmer:	20500IE
Verkefnastjóri:	RM	Mælikvarði:	1 : 50
Teiknað:	RM	Dagsetning:	04.02.2021
Yfirfarið:	RM MB	Bláð:	Útgáfa:

Samþykkt:  
Ragnar Magnússon  
Kt. 190162-2229

A401