




Samþykkt þann
15. Júní 2021
Byggingaálfuráttinn í Hafnarfirði

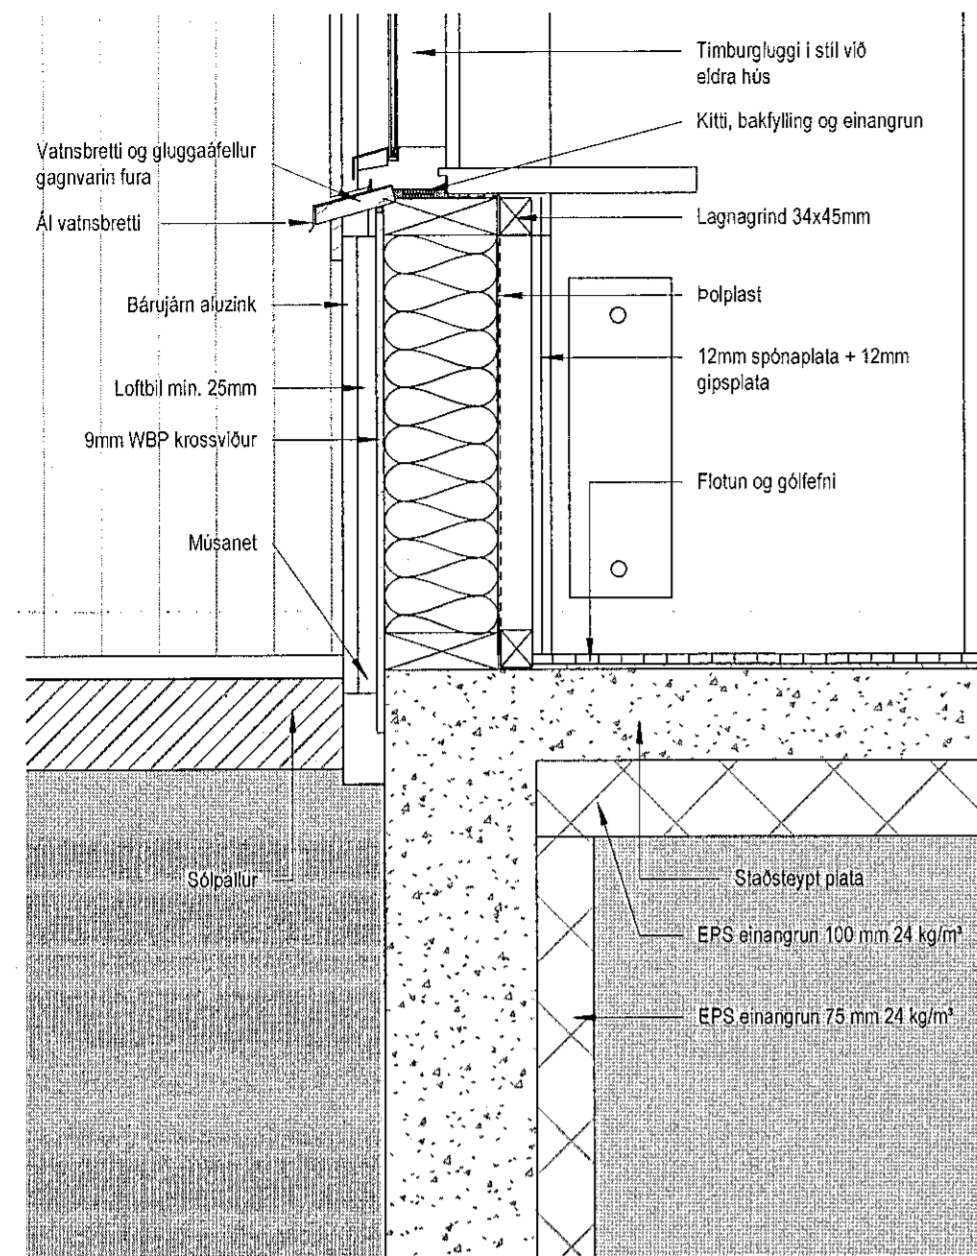


Deili 1 - A404
1 : 10

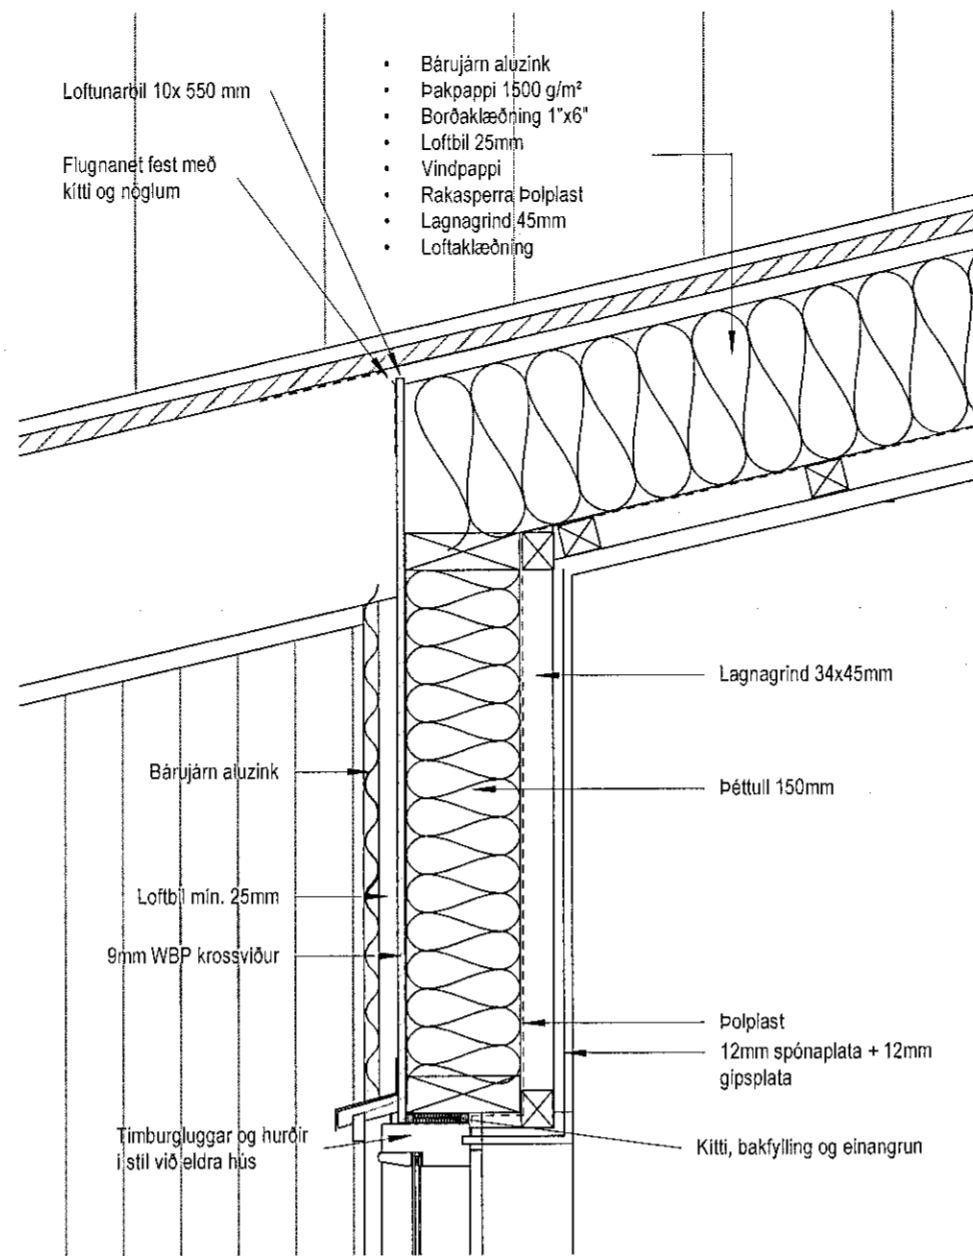

Deili 2 - A404
1 : 10

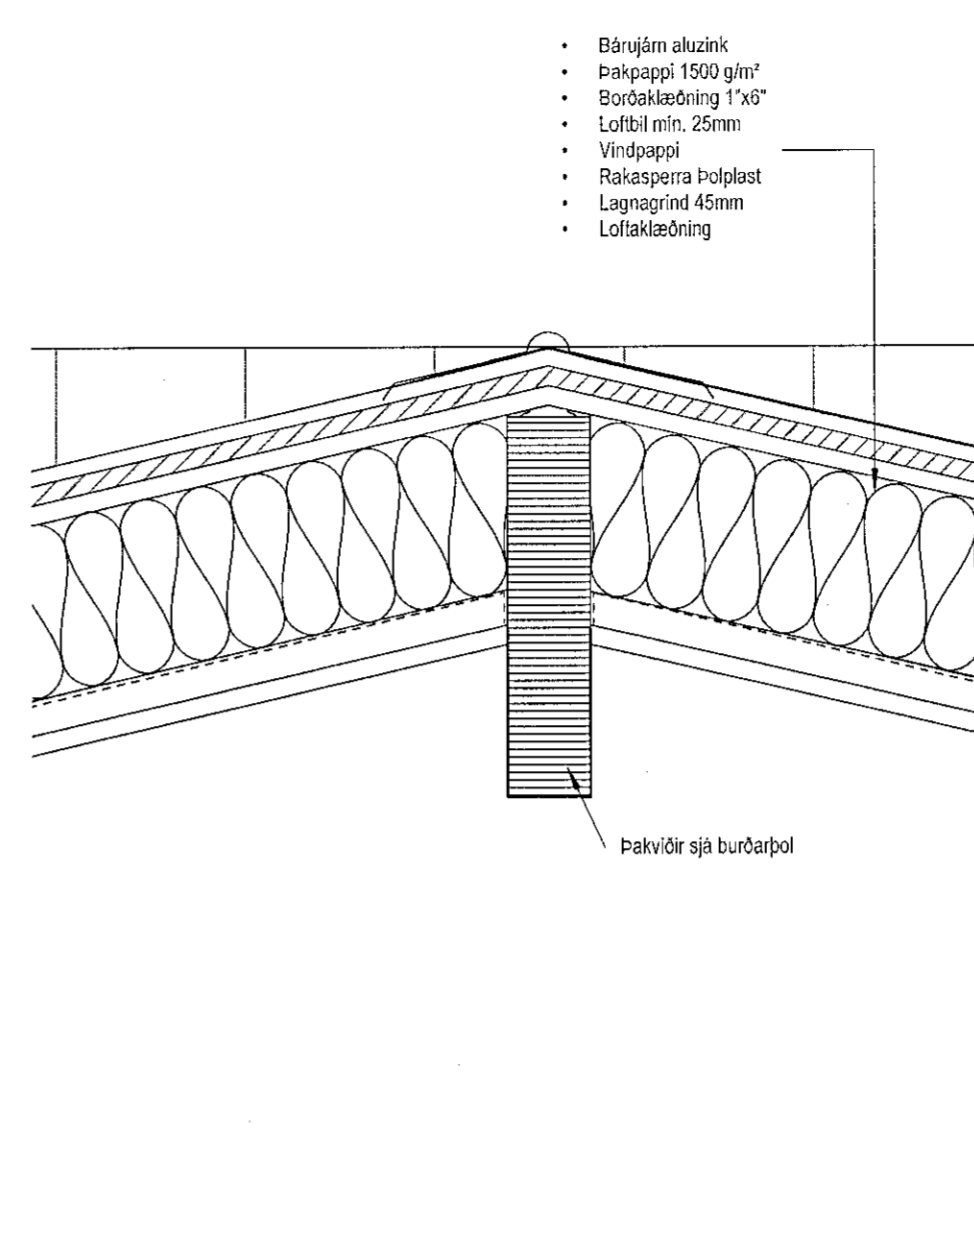


Deili 3 - A404
1 : 10

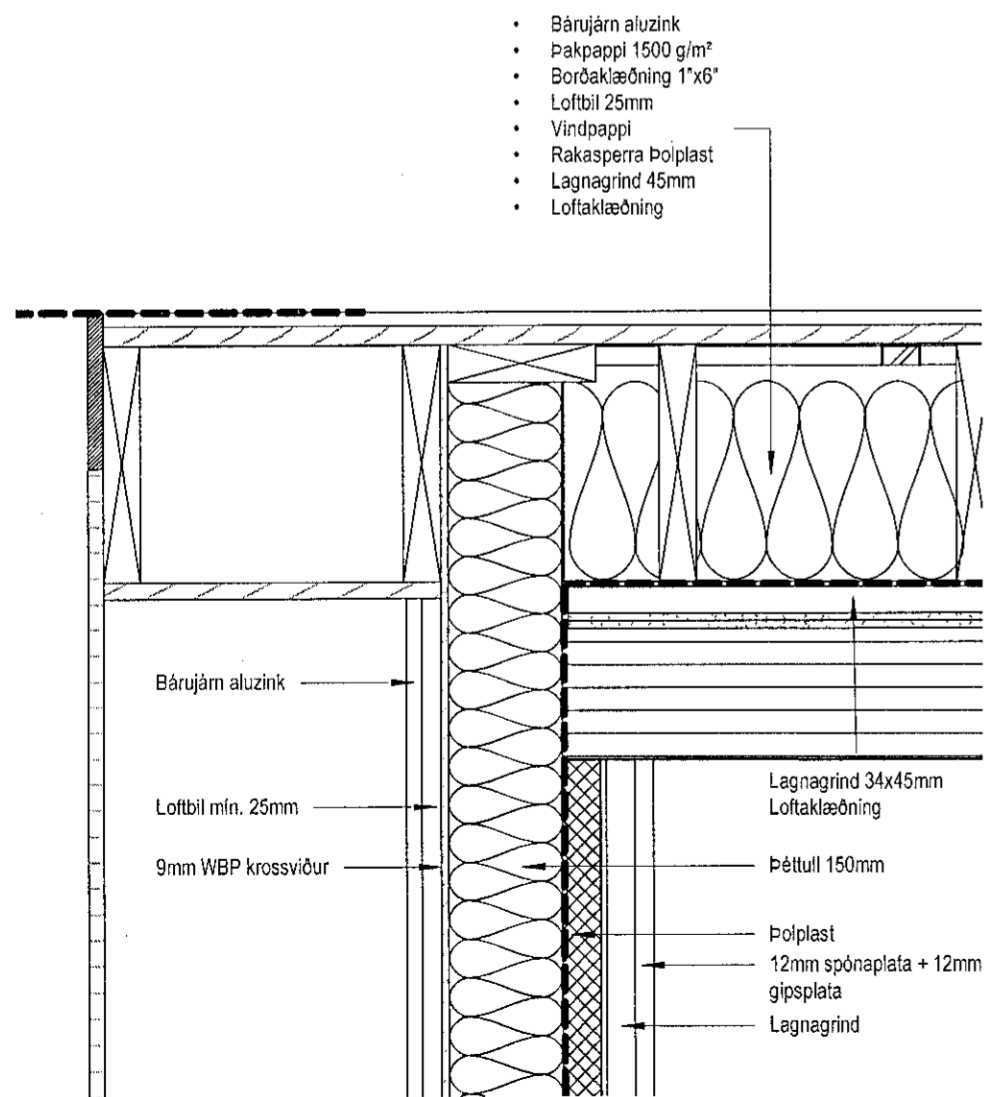

Deili 4 - A404
1 : 10

| Tákn | |
|--------------------------------------|--------------------|
| GN = Gólfniðurfall | Brunatákn |
| PN = Þakniðurfall | Ei60 |
| SN = Svalaniðurfall | Veggir og hæðaskil |
| LR = Lofttræsting | Ei90 |
| VLR = Veiðniin lofttræsting | A-Ei60 |
| PK = Postkassar | A-Ei120 |
| NL = Neyðarjós | REi60 |
| BO = Björgunarop | REi120 |
| R = Reykskjarnari | A-REiM120 |
| HSL = Handsökkvitæki | Hurðir |
| ÚT = Merktur úlgangur | E30-CS |
| HV = Hitaveila | Ei30-CS |
| VV = Vatnsveila | Ei60-CS |
| RR = Rafmagnsveila | Gluggar |
| UK = Útkrani | E30 |
| DS = Dyrasimi | |
| MS = Mellistigi við björgunarop | |
| BR = Brunaslanga | |
| ST = Stigleiðsla | |
| ST = Stigleiðsla út | |
| ST = Stórstoð brunavíðvörðunarkerfis | |
| IN = Inntak | |
| BI = Bilastæði fyrir fatlaða | |

| Útg. | Dags. | Lýsing | Nafn |
|------|-------|--------|------|
|------|-------|--------|------|

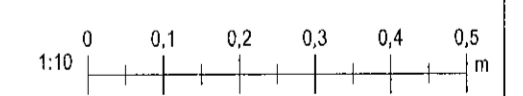

i62 ehf
Garðsstaðir 15 112 Reykjavík
kt: 650808-0960
896-4616 ragnar.ifr@gmail.com

Unnarstígur 3
Hafnarfjörður

Landnúmer: L122781 Staðgreinir: 1400-1-89300030
Einbýlishús

Deili

Séruppdrættir

| | |
|--------------------|------------------------|
| Hönnun: JK | Verknúmer: 205001E |
| Verkefnastjóri: RM | Mælikvarði: 1 : 10 |
| Teiknaði: RM | Dagsetning: 04.02.2021 |
| Yfirfarið: RM MB | Blað: Útgáfa: |

Samþykkt:
Ragnar Magnússon
Kt. 190162-2229

A405