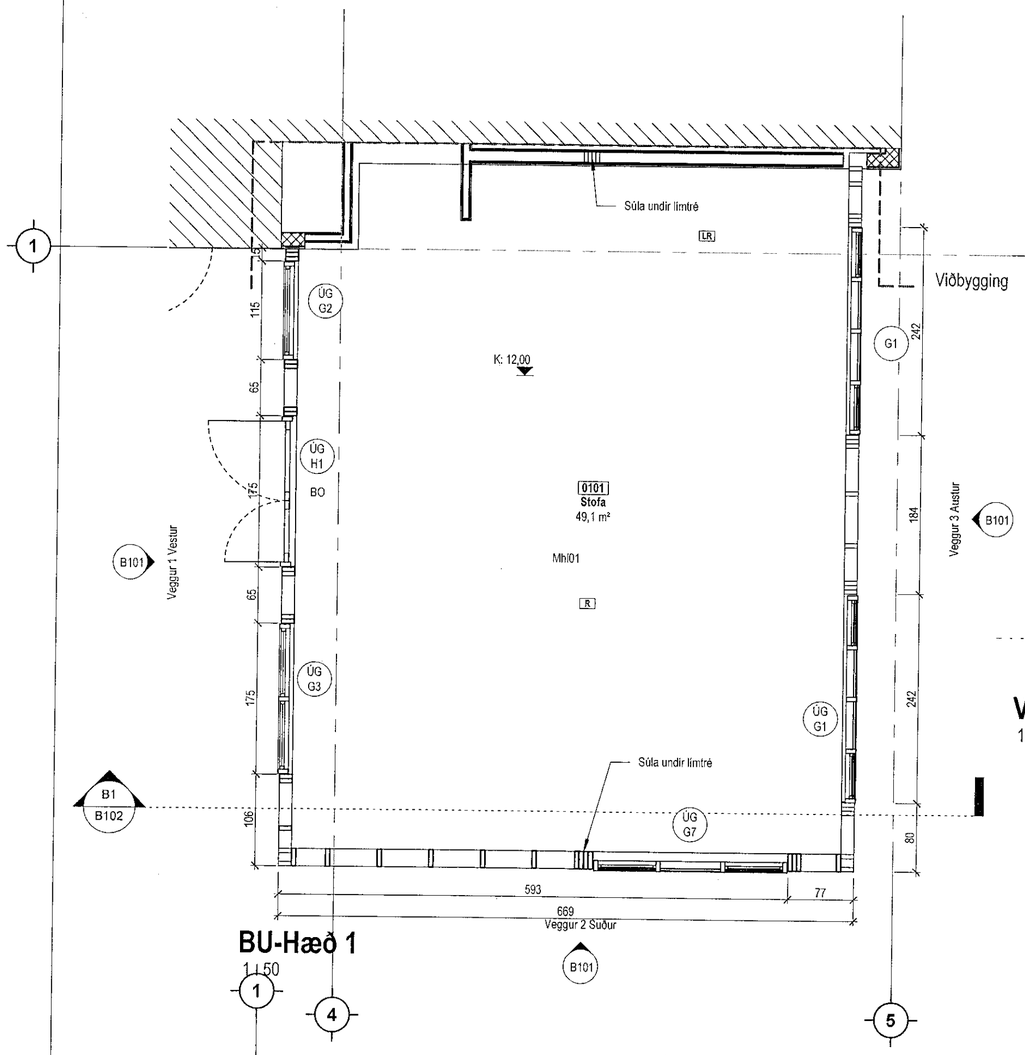

BU-Hæð 1
1 : 50

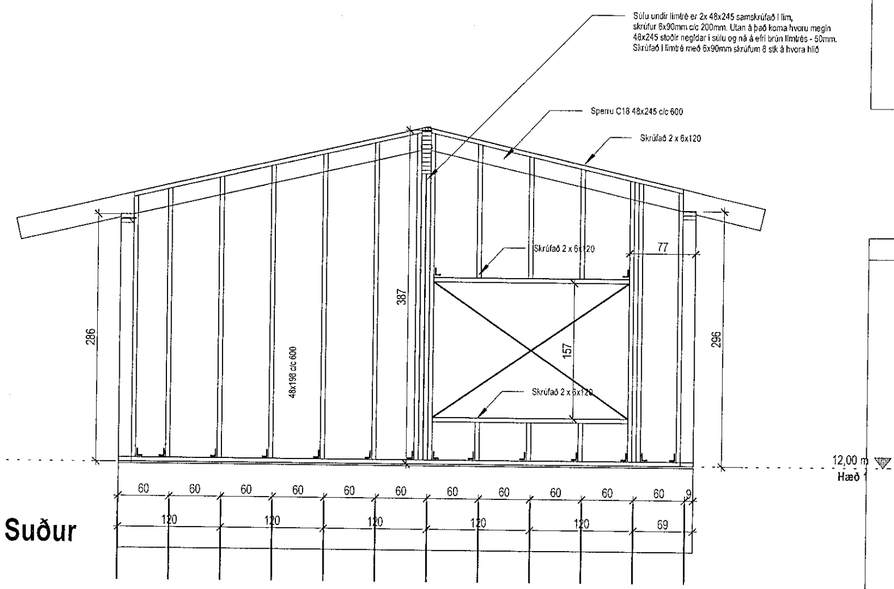

Veggur 2 Suður
1 : 50

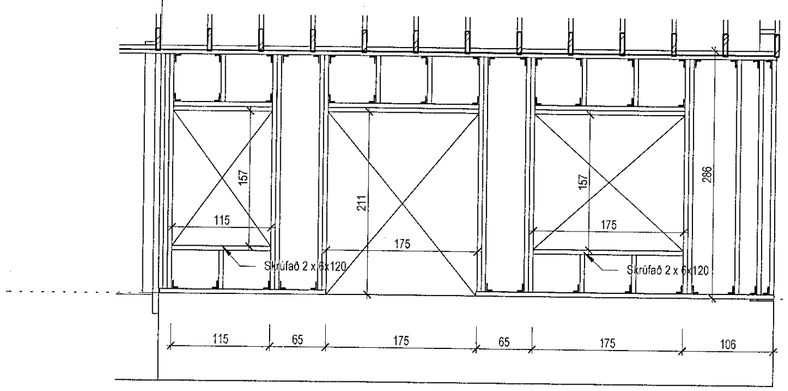

Veggur 1 Vestur
1 : 50

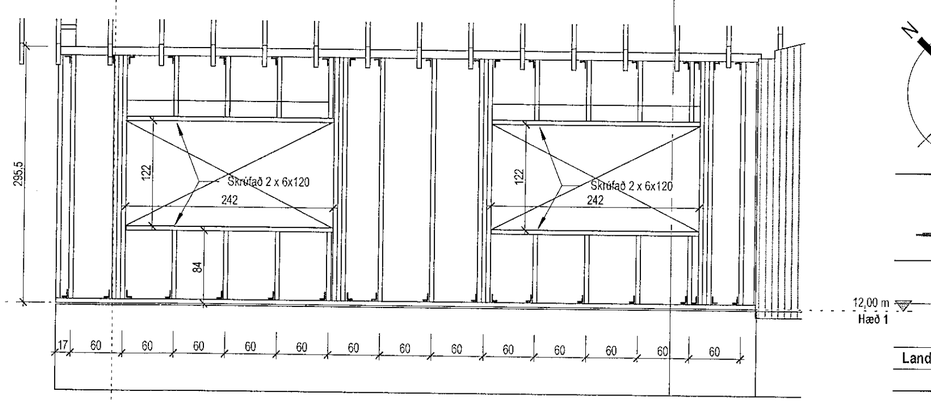

Veggur 3 Austur
1 : 50

Samþykkt bann
15. júní 2021
Byggingafulltrúinn í Hafnarfirði

Tákn

Útg.	Dags.	Lýsing	Nafn

Hönnunarstjóri: Ragnar Magnússon 190162-2229

1:50 0 0,5 1 1,5 2 2,5 m

i62 ehf
Garðsstaðir 15 112 Reykjavík
kt: 650808-0960
896-4616 ragnar.ifr@gmail.com

Unnarstígur 3
Hafnarfjörður

Landnúmer:	L122781	Staðgreinir:	1400-1-89300030
Einbýlishús			

Grunnmynd og ásýnd veggja

Burðarþol

Hönnun:	JK	Verknúmer:	20500IE
Verkefnastjóri:	RM	Mælikvarði:	1 : 50
Teiknað:	RM	Dagsetning:	04.02.2021
Yfirfarið:	JK RM	Blað:	Útgáfa:
Samþykkt: Jón Kristjánsson Kt. 210754-4829		B101	

Hönnuður áskilur sér allan rétt á teikningum - Fjölföldun er háð skriflegu samþykki

A2