




Samþykkt þann
15. JUN 2021
Byggingafulltrúinn í Hafnarfjörð

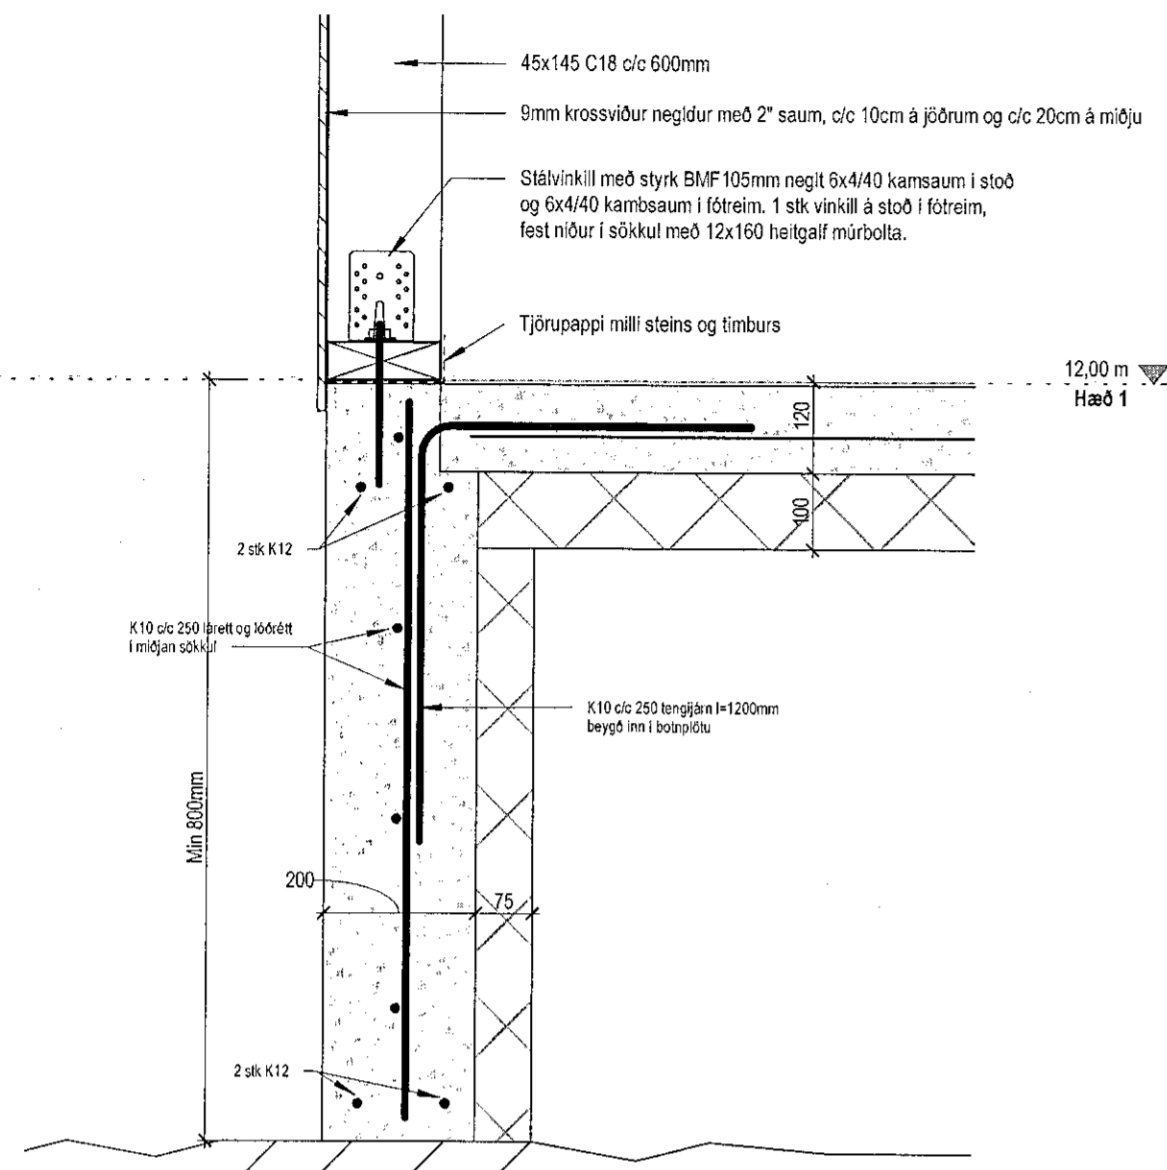

Deili B1 - B102
1:10

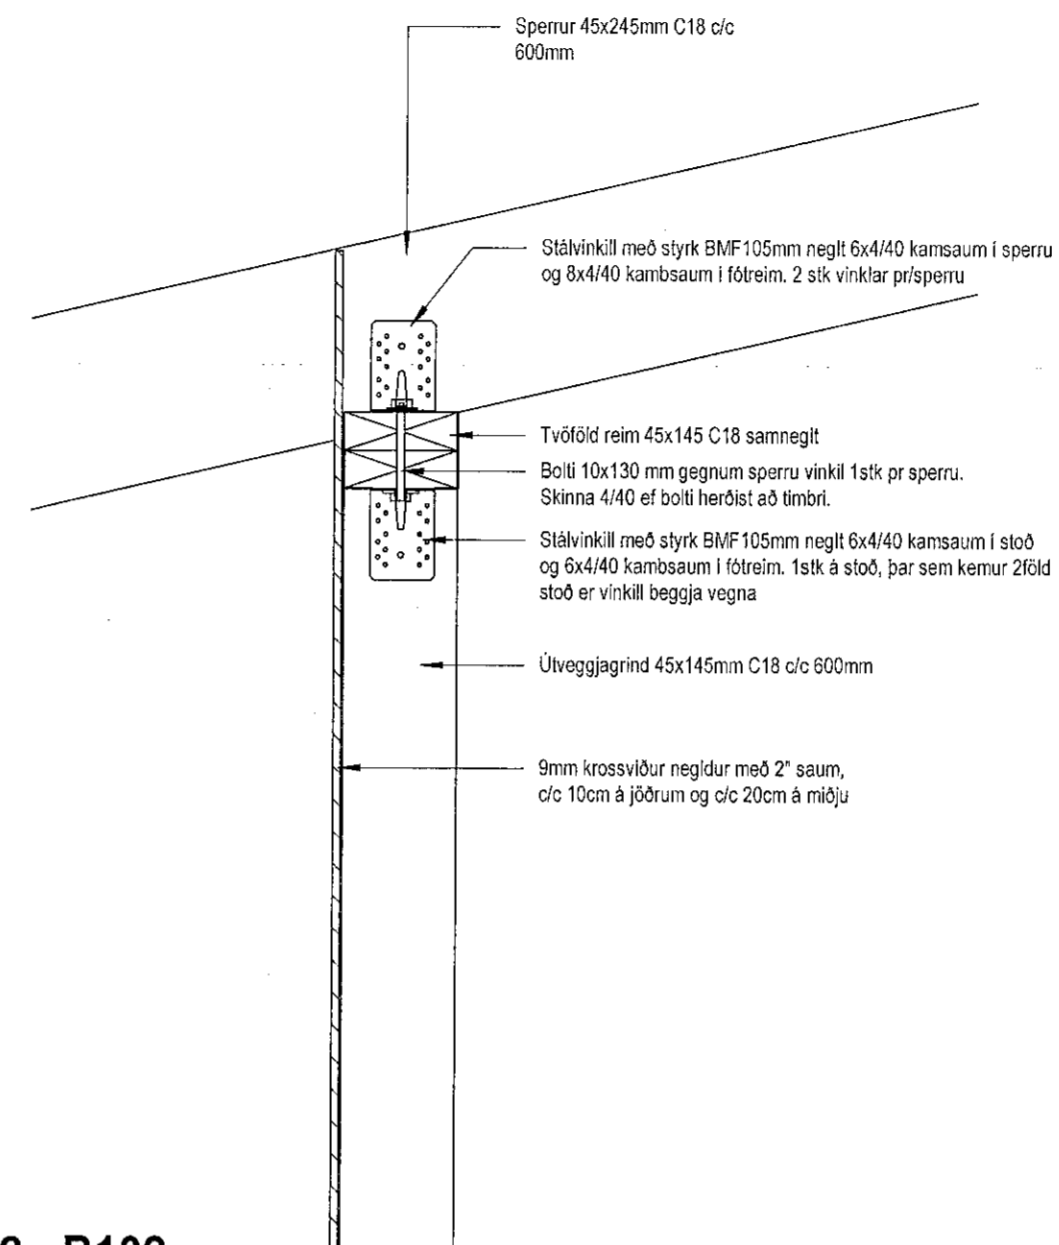

Deili B2 - B102
1:10

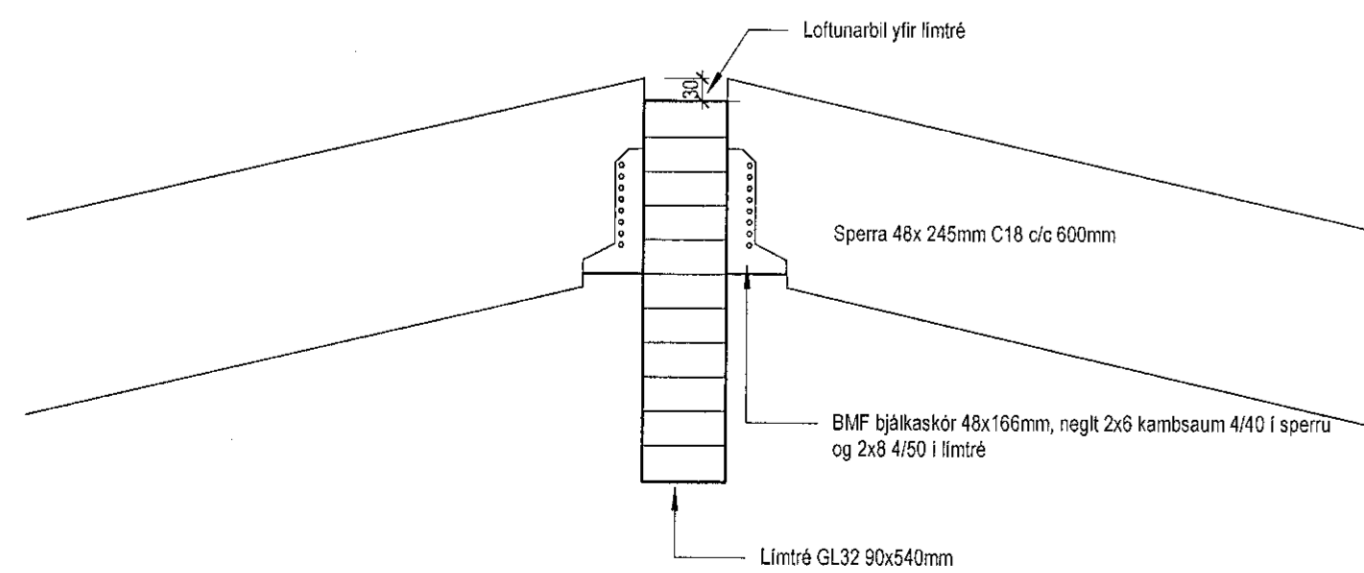

Deili B3 - B102
1:10

Tákn

Útg.	Dags.	Lýsing	Nafn
------	-------	--------	------

Hönnunarstjóri: Ragnar Magnússon 190162-2229



i62 ehf
Garðsstaðir 15 112 Reykjavík
kt. 650909-0960
896-4616 ragnar.ifr@gmail.com

Unnarstigur 3
Hafnarfjörður

Landnúmer: L122781 Staðgreinir: 1400-1-89300030

Deili

Búðarþol			
Hönnun:	JK	Verknúmer:	205001E
Verkefnastjóri:	RM	Mælikvarði:	1:10
Teiknað:	RM	Dagsetning:	04.02.2021
Yfirfarið:	JK RM	Blað:	Útgáfa:
Samþykkt:	Jón Kristjánsson Kt. 210754-4829	B103	