


MÖTTEKID  
15. JUNÍ 2023  
Byggingartillitunin í Hafnarfjarð

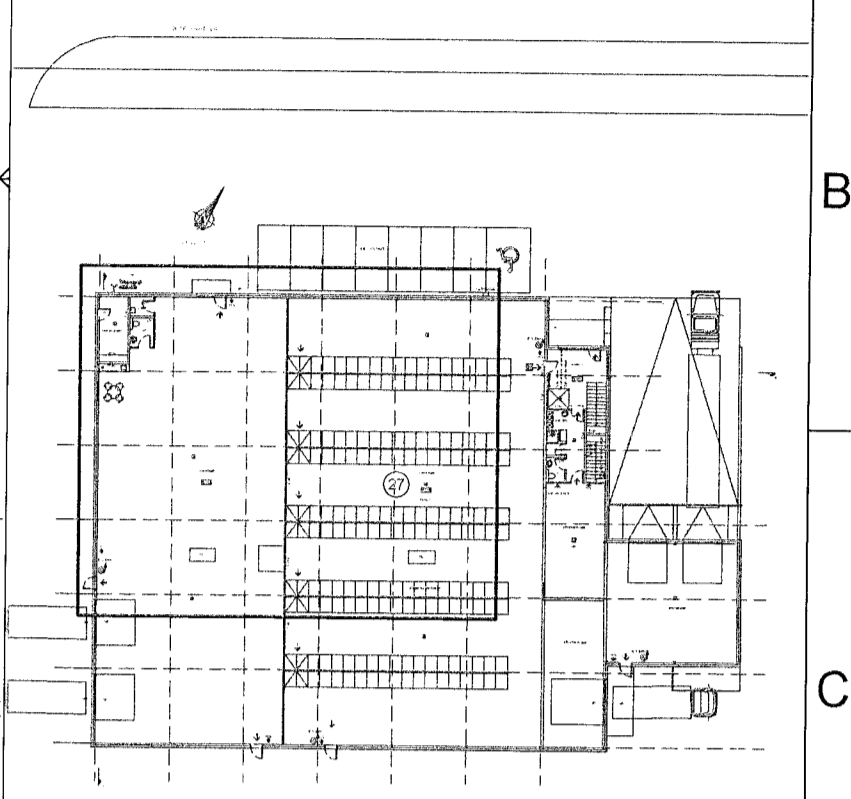

Breytingar	Dags
1	
2	
3	
4	
5	
6	

Dagsetning vinnugrunna  
15.11.2022  
Dagssetning aðaluppdráttar.

Undirskrift hönnunarstjóra  
Kt: 0791162-3507  
*Jón M. Sveinsson*

**Voltorka ehf**  
Kt: 410606-1860  
voltorka@voltorka.is  
Helgi Pálsson S:898-4476 helgi@voltorka.is  
Baldvin Ó. Gunnarsson S:855-3155 baldvin@voltorka.is

*Baldvin Gunnarsson*

Verkefni  
**Borgahella 27**  
Staður  
**221 Hafnarfjörður**

Skýring  
**Raflagnir 1.hæð**

Hönnun, Baldvin Ó. Gunnarsson  
Kt. 261069-4589  
Mkv 1:50  
Teikningarnúmer 400-01-02  
Teiknað, Hlynur Haraldsson  
Útgáfudagsetning, 22.05.2023  
Land nr.213101 Blaðastærð A1  
Verknúmer 2023-017 Útgáfa A