


MÖTTEKIÐ
15. JÚNÍ 2023
Byggingarfulltrúinn í Hafnarfirði

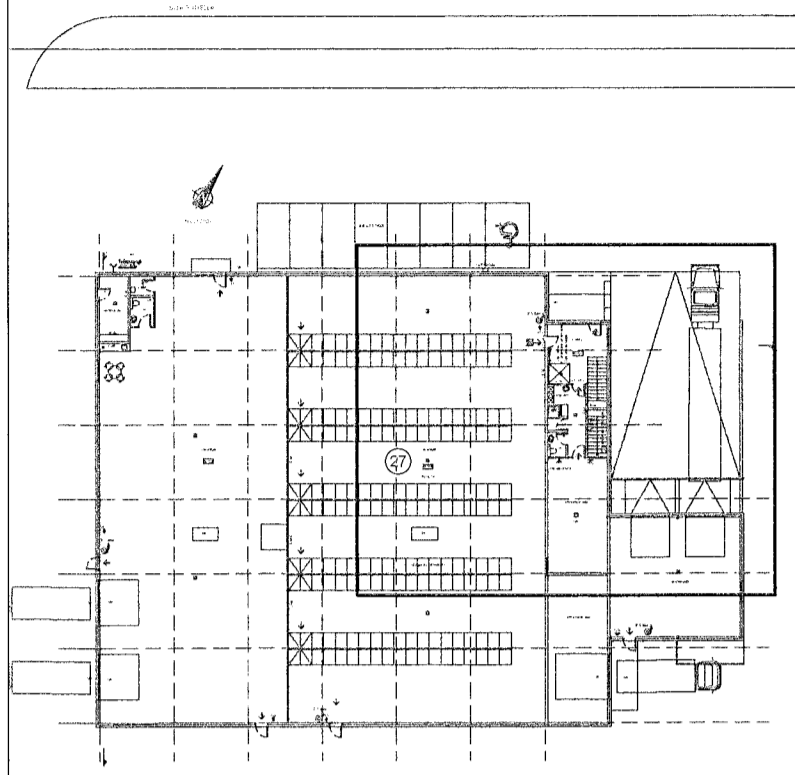

| Breytingar | Dags |
|------------|------|
| 1 | |
| 2 | |
| 3 | |
| 4 | |
| 5 | |
| 6 | |

Dagsetning vinnugrunna
15.11.2022
Dagsetning aðaluppdráttu.

Undirskrift hönnunarstjóra
Kt: 094623505
Jóhanna Steindóttir

 **Voltorka ehf**
Kt: 410606-1860
voltorka@voltorka.is

Helgi Pálsson S: 898-4476 helgi@voltorka.is
Baldvin Ó. Gunnarsson S: 855-3155 baldvin@voltorka.is

Baldvin Ó. Gunnarsson

Verkefni
Borgahella 27

Staður
221 Hafnarfjörður

Skýring
Raflagnir 1.hæð

Hönnun, Baldvin Ó. Gunnarsson
Kt. 261069-4589

Mkv 1:50
Teikningarnúmer 400-01-03

Teiknað, Hlynur Haraldsson

Útgáfudagsetning, 22.05.2023
Land nr. 213101 Blaðastærð A1

Verknúmer 2023-017 Útgáfa A