


MÓTTEKIÐ
15. JÚNÍ 2023
Byggingarfulltrúinn í Hafnarfirði

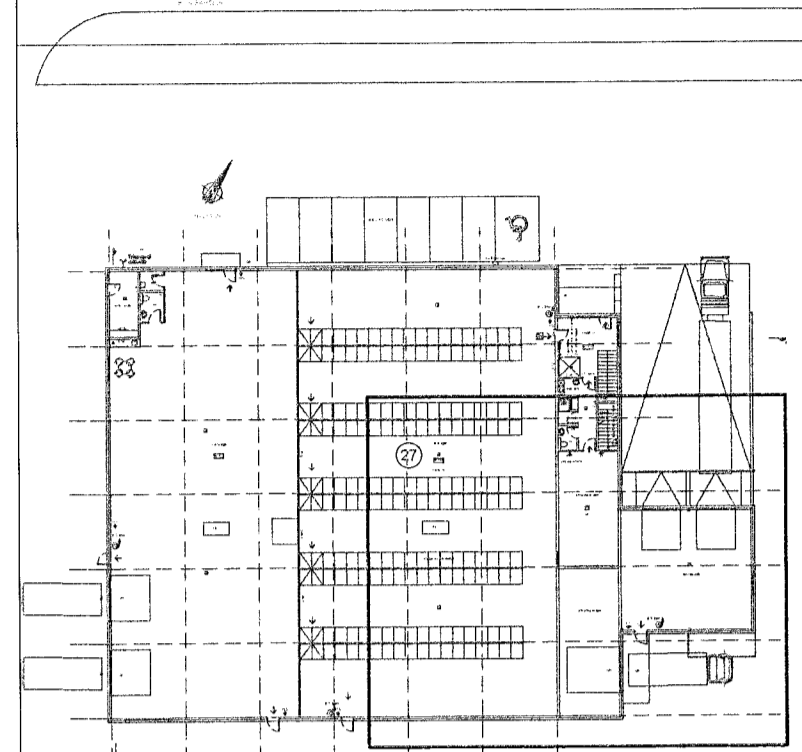


Breytingar	Dags
1	
2	
3	
4	
5	
6	

Dagsetning vinnugrunna
15.11.2022
Dagsetning aðaluppdráttu.

Undirskrift hönnunarstjóra
Kt: 092162-3509

Ronni M. Guðmundsson

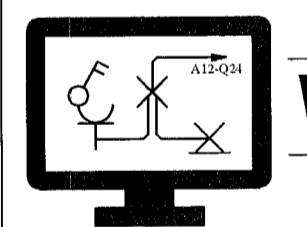

Voltorka ehf

kt: 410606-1860
voltorka@voltorka.is

Helgi Pálsson
S: 898-4476
helgi@voltorka.is

Baldvin Ó. Gunnarsson
S: 855-3155
baldvin@voltorka.is

Baldvin Ó. Gunnarsson

Verkefni

Borgahella 27

Staður
221 Hafnarfjörður

Skýring
Raflagnir 1.hæð

Hönnun, Baldvin Ó. Gunnarsson

Kt. 261069-4589

Mkv 1:50

Teikningarnúmer 400-01-04

Teiknað, Hlynur Haraldsson

Útgáfudagsetning, 22.05.2023

Land nr. 213101

Bláðastærð A1

Verknúmer 2023-017

Útgáfa A