



Skyggni fyrir ofan aðalhurð á 1.hæð

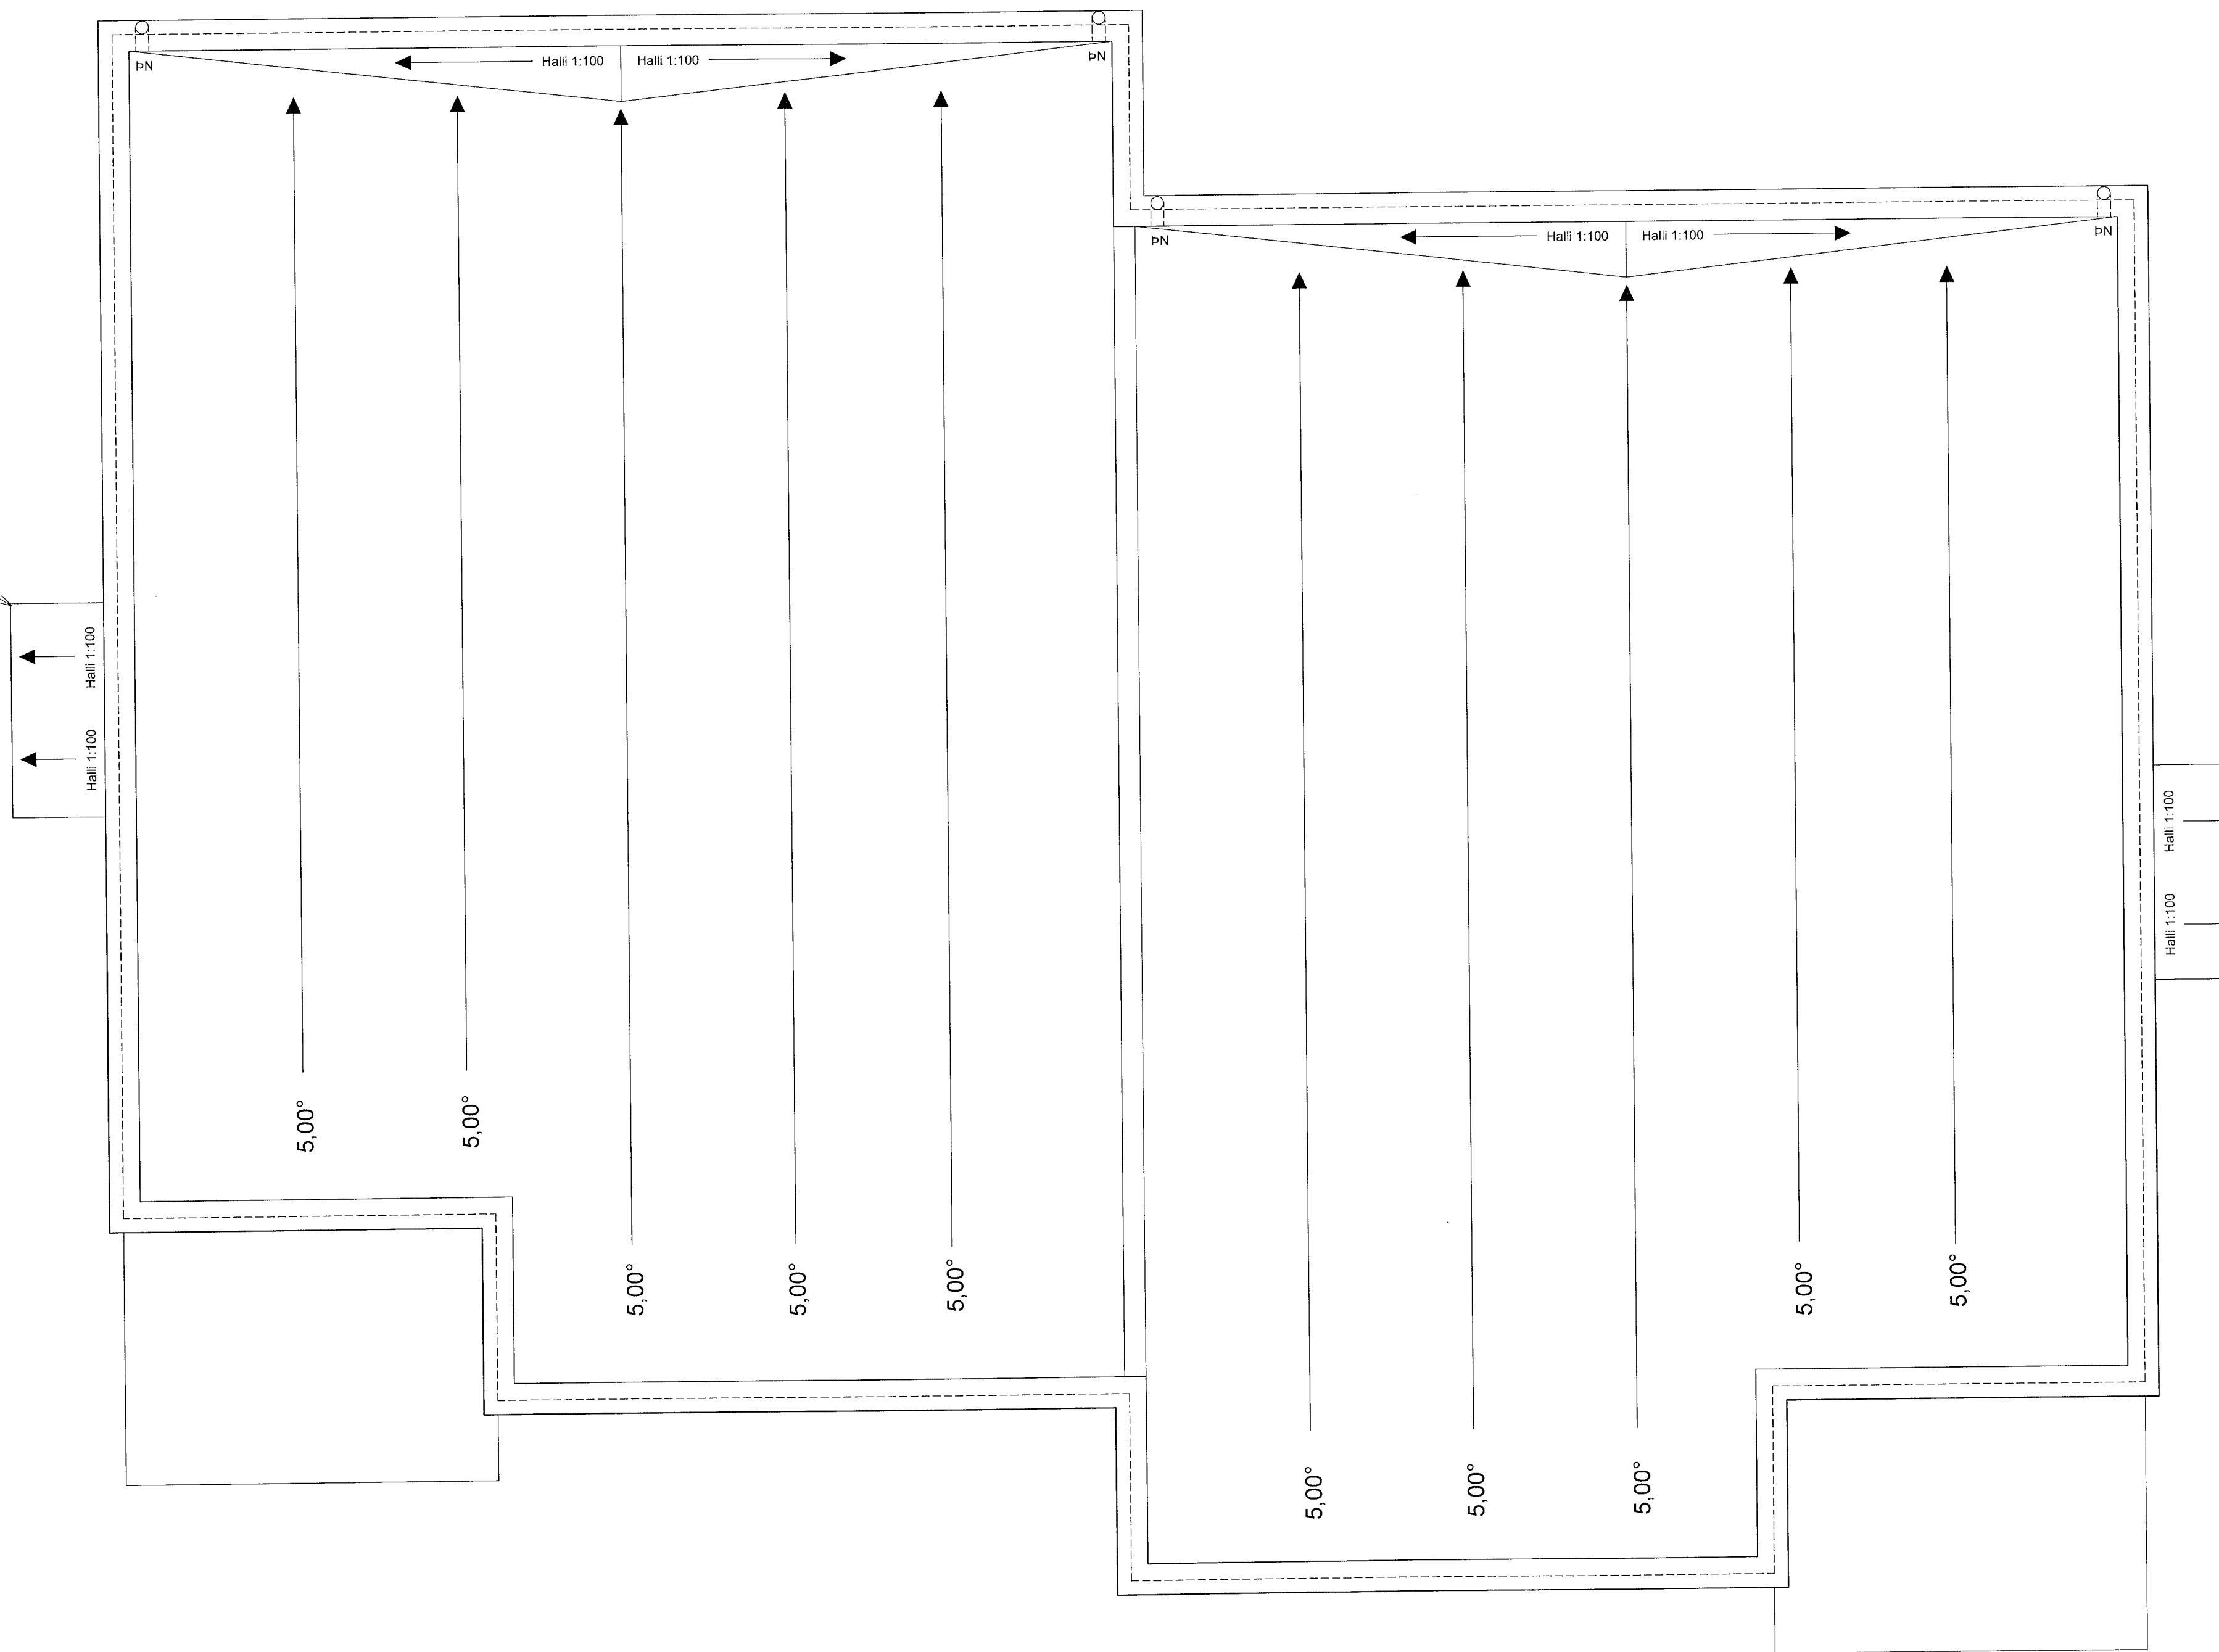


Skyggni fyrir ofan aðalhurð á 1.hæð

Þakhallaplan
mkv: 1 : 50

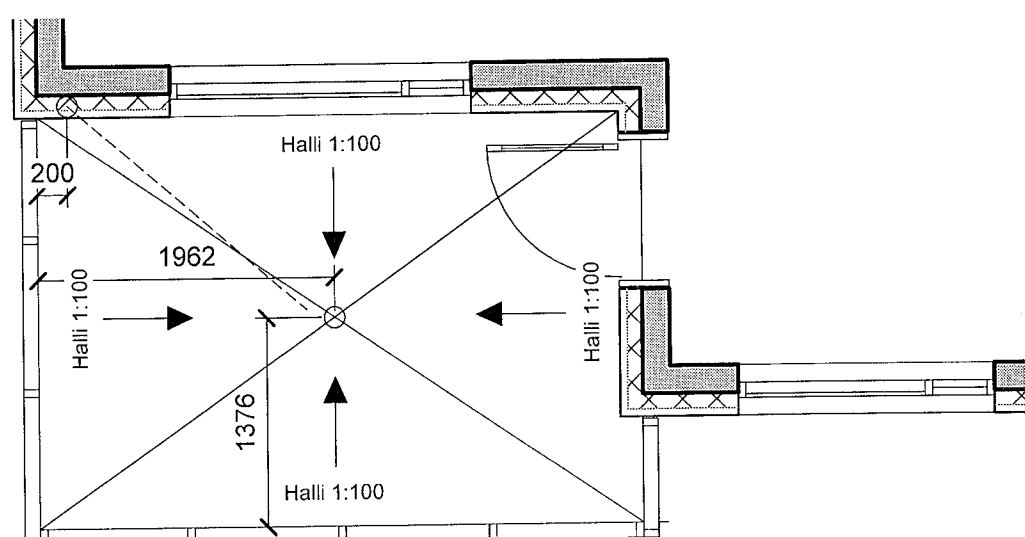

Vatnshalli - Svalir
mkv: 1 : 50

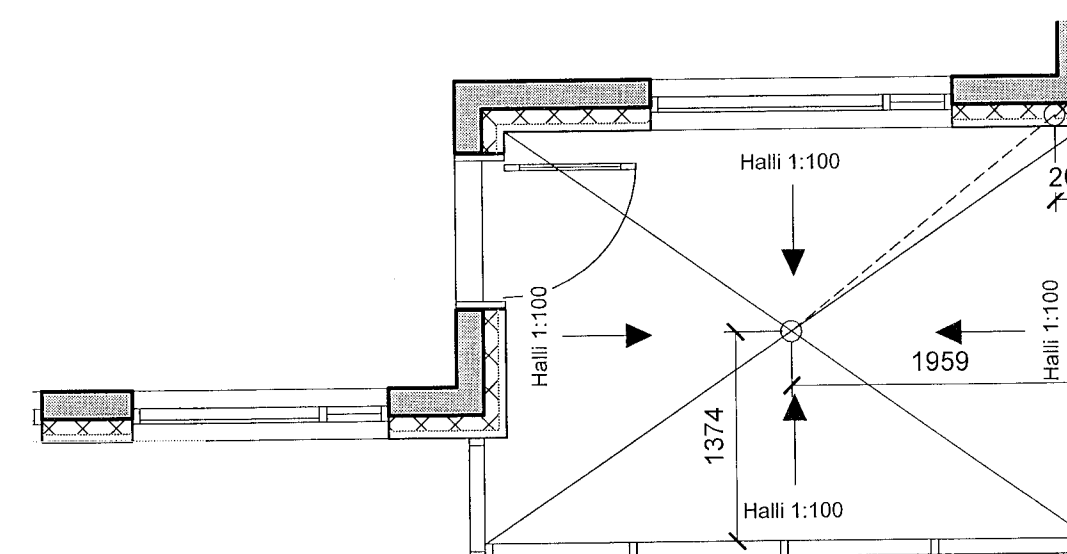

BRUNAHÖNNUÐUR
ELDVARNAREFTIRLIT
SKÝRINGAR DN Þakniðurfall Skýringar: Farg þakplötu ofan á einangrun er þakmöl (40-80mm í þvermál), lagþykkt er 150 mm. Farg skal vera hörpuð grús úr köntuðu efni. Gerð á þakniðurfalli skal vera í samráði við verkfræðing

LYKILMYND

BREYTING	DAGSETNING TEIKN.
e:	
d:	
c:	
b:	
a:	

Móbergsskarð 8		VERK 22-693
Verkteikningar		BLAD AV1301
Þakhallaplan		
REYKJAVÍK 23.már.2023		
BREYTT		BREYTING
HANNAÐ hb/hg/fej	TEIKNAD asg	YFIRFARID hb
KVARDI 1:50	BLAÐSTÆRD A1	
SAMÞYKKT SÖNGUR Ólafur SÖMVAR Kt. 090982-3549	HÖNNUNARSTJÓRI	
TEIKNA TEIKNISTOFA ARKITEKTA		
VEGMÚLA 2 KAUPANGI VÍÐ MYRARVEG 600 AKUREYRI NETFONG: teikna@teikna.is	108 REYKJAVÍK SÍMI 552 8740 SÍMI 461 5508	SÍMI 552 8740 SÍMI 461 5508 VEFFANG: teikna.is